


CONTROLE DE MATERIAIS DE ACABAMENTO

- PISOS
- 1 classe I
- △ PAREDES
- 1 classe I
- TETO
- 1 classe I

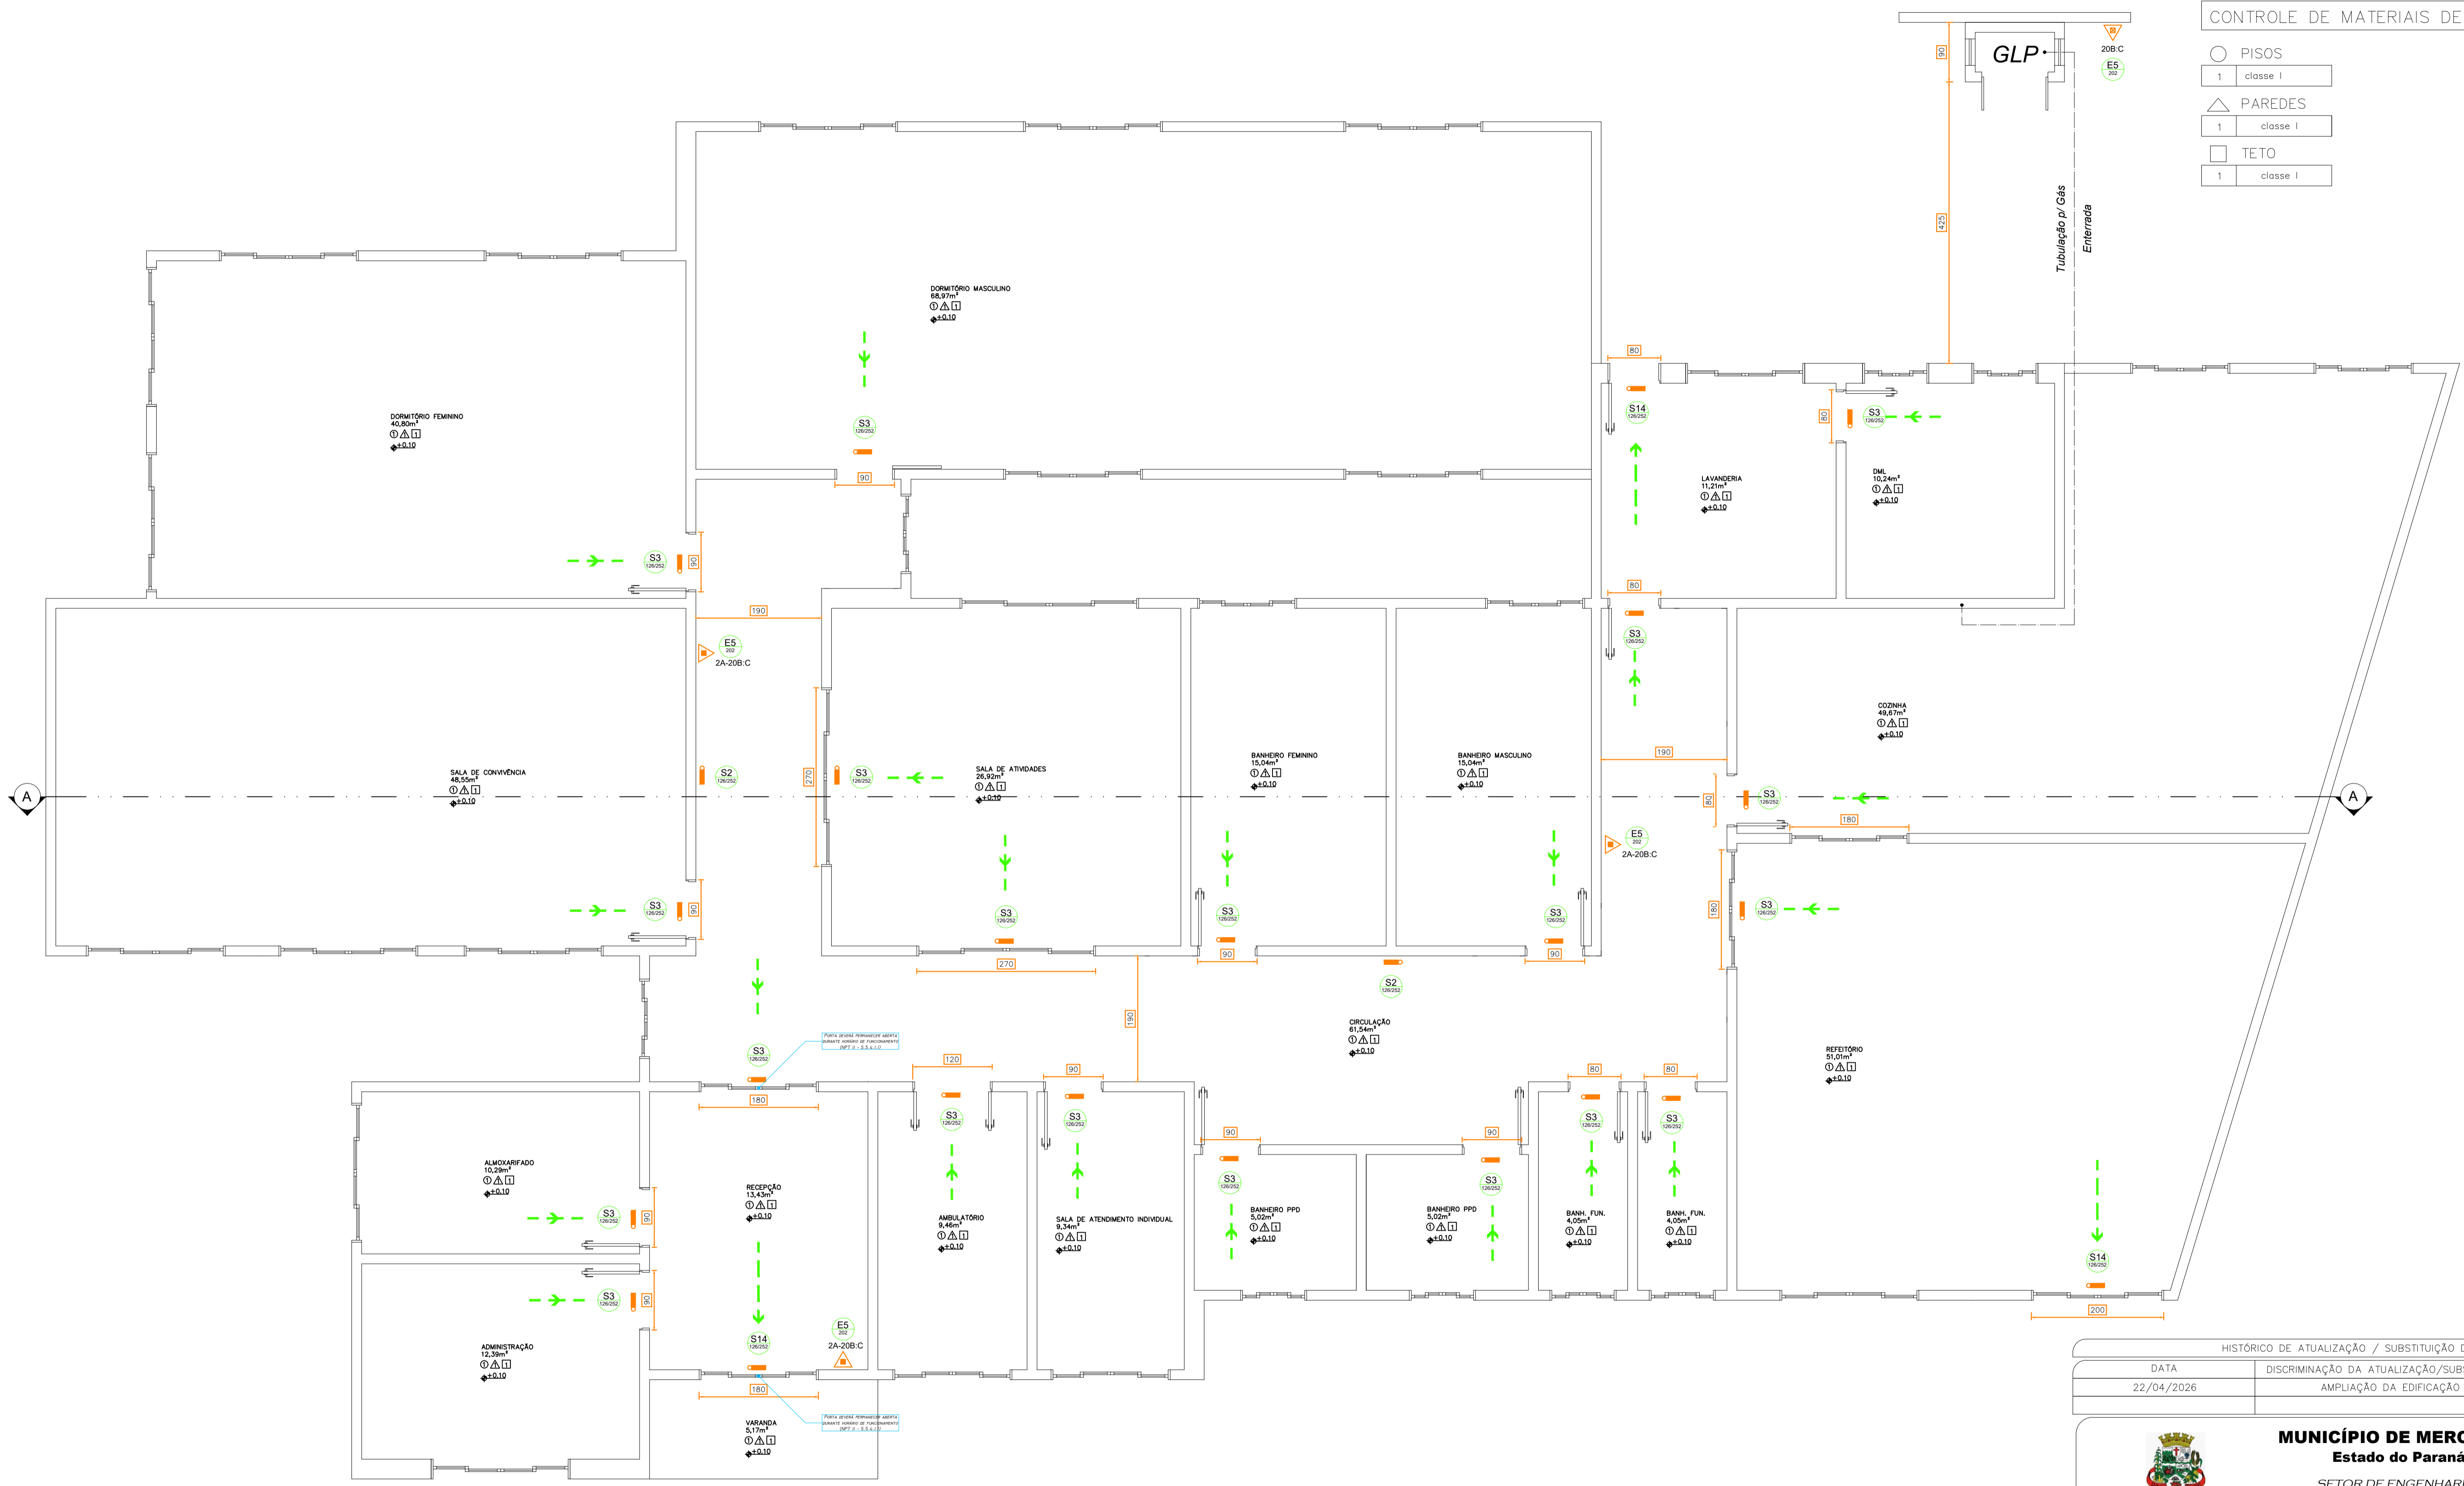

LEGENDA DA SINALIZAÇÃO DE EMERGÊNCIA CONFORME NPT 020

CÓDIGO	SÍMBOLO	DESCRIÇÃO	QUANTIDADE
E5		Indicação do sentido de uma saída de emergência - esquerda fixado 1m/0,80m	02 unidades
S3		Indicação de uma saída de emergência fixado 0,10m acima da porta	20 unidades
S3		Indicação de saída de emergência fixado 0,10m acima da porta	03 unidades
E5		Indicação de localização dos extintores de Incêndio fixado 0,10m acima da porta	04 unidades

CÓDIGO = Código da sinalização de emergência conforme NPT 20.  
 L = Largura da placa escrita em mm (em caso de placa em quadrado o valor de L, refere-se à altura também).  
 H = Altura da placa escrita em mm.  
 \* = Altura das letras conforme em placas onde haja escrita defínida conforme exigido pela NPT 20.  
 \*\* = Altura das letras conforme em placas onde não haja escrita defínida conforme exigido pela NPT 20.  
 \*CP refere-se a placa exigida pela portaria nº3 de Janeiro de 2013, não sendo esta contemplada na NPT 20.

LEGENDA DE EQUIPAMENTOS CONFORME NPT 004

SÍMBOLO	DESCRIÇÃO	QUANTIDADE
	extintor portátil - carga de pó ABC	03 unidades
	extintor portátil - carga de pó BC	01 unidade
	luminária de emergência - ponto de luminária de emergência	25 unidades
	direcionamento - direção do fluxo da rota de fuga	--
	direcionamento - sentido final da rota de fuga	--

PLANTA BAIXA  
Escala 1:50

HISTÓRICO DE ATUALIZAÇÃO / SUBSTITUIÇÃO DO PSCIP

DATA	DISCRIMINAÇÃO DA ATUALIZAÇÃO/SUBSTITUIÇÃO	Nº DO PSCIP
22/04/2026	AMPLIAÇÃO DA EDIFICAÇÃO	22/04/2026

**MUNICÍPIO DE MERCEDES**  
Estado do Paraná  
SETOR DE ENGENHARIA  
RUA DR. OSVALDO CRUZ, 555 - CEP 85998-000 / MERCEDES - PR / FONE (45) 3256-8009

OBRA: **CENTRO DIA**  
Rua Professor Salvo Vanderlinde / Lote 05 / Quadra 04 / Loteamento Pôr do Sol / Mercedes - PR

ÁREA: **540,23 m²** OCUPAÇÃO: **SERVIÇO DE SAÚDE E INSTITUCIONAL - H2** PARA USO DO CBMPR

FRANCHA: **03** CONTEÚDO DA FRANCHA: **PLANTA BAIXA**

FRANCHA: **04**

PROPRIETÁRIO: **MUNICÍPIO DE MERCEDES - PR** CPF: 04.181.000-12

RESPONSÁVEL TÉCNICO: **LAERTON WEBER** CPF: 046.364.214-8

DESENHO: **SCO** RESPONSÁVEL TÉCNICO: **SIMONI CIPRIANI ODORIZZI** ARQUITETA URBANISTA CAD: 489113

DATA: **ABRIL/2026** ESCALA: **INDICADA**