


ELEVAÇÃO FRONTAL

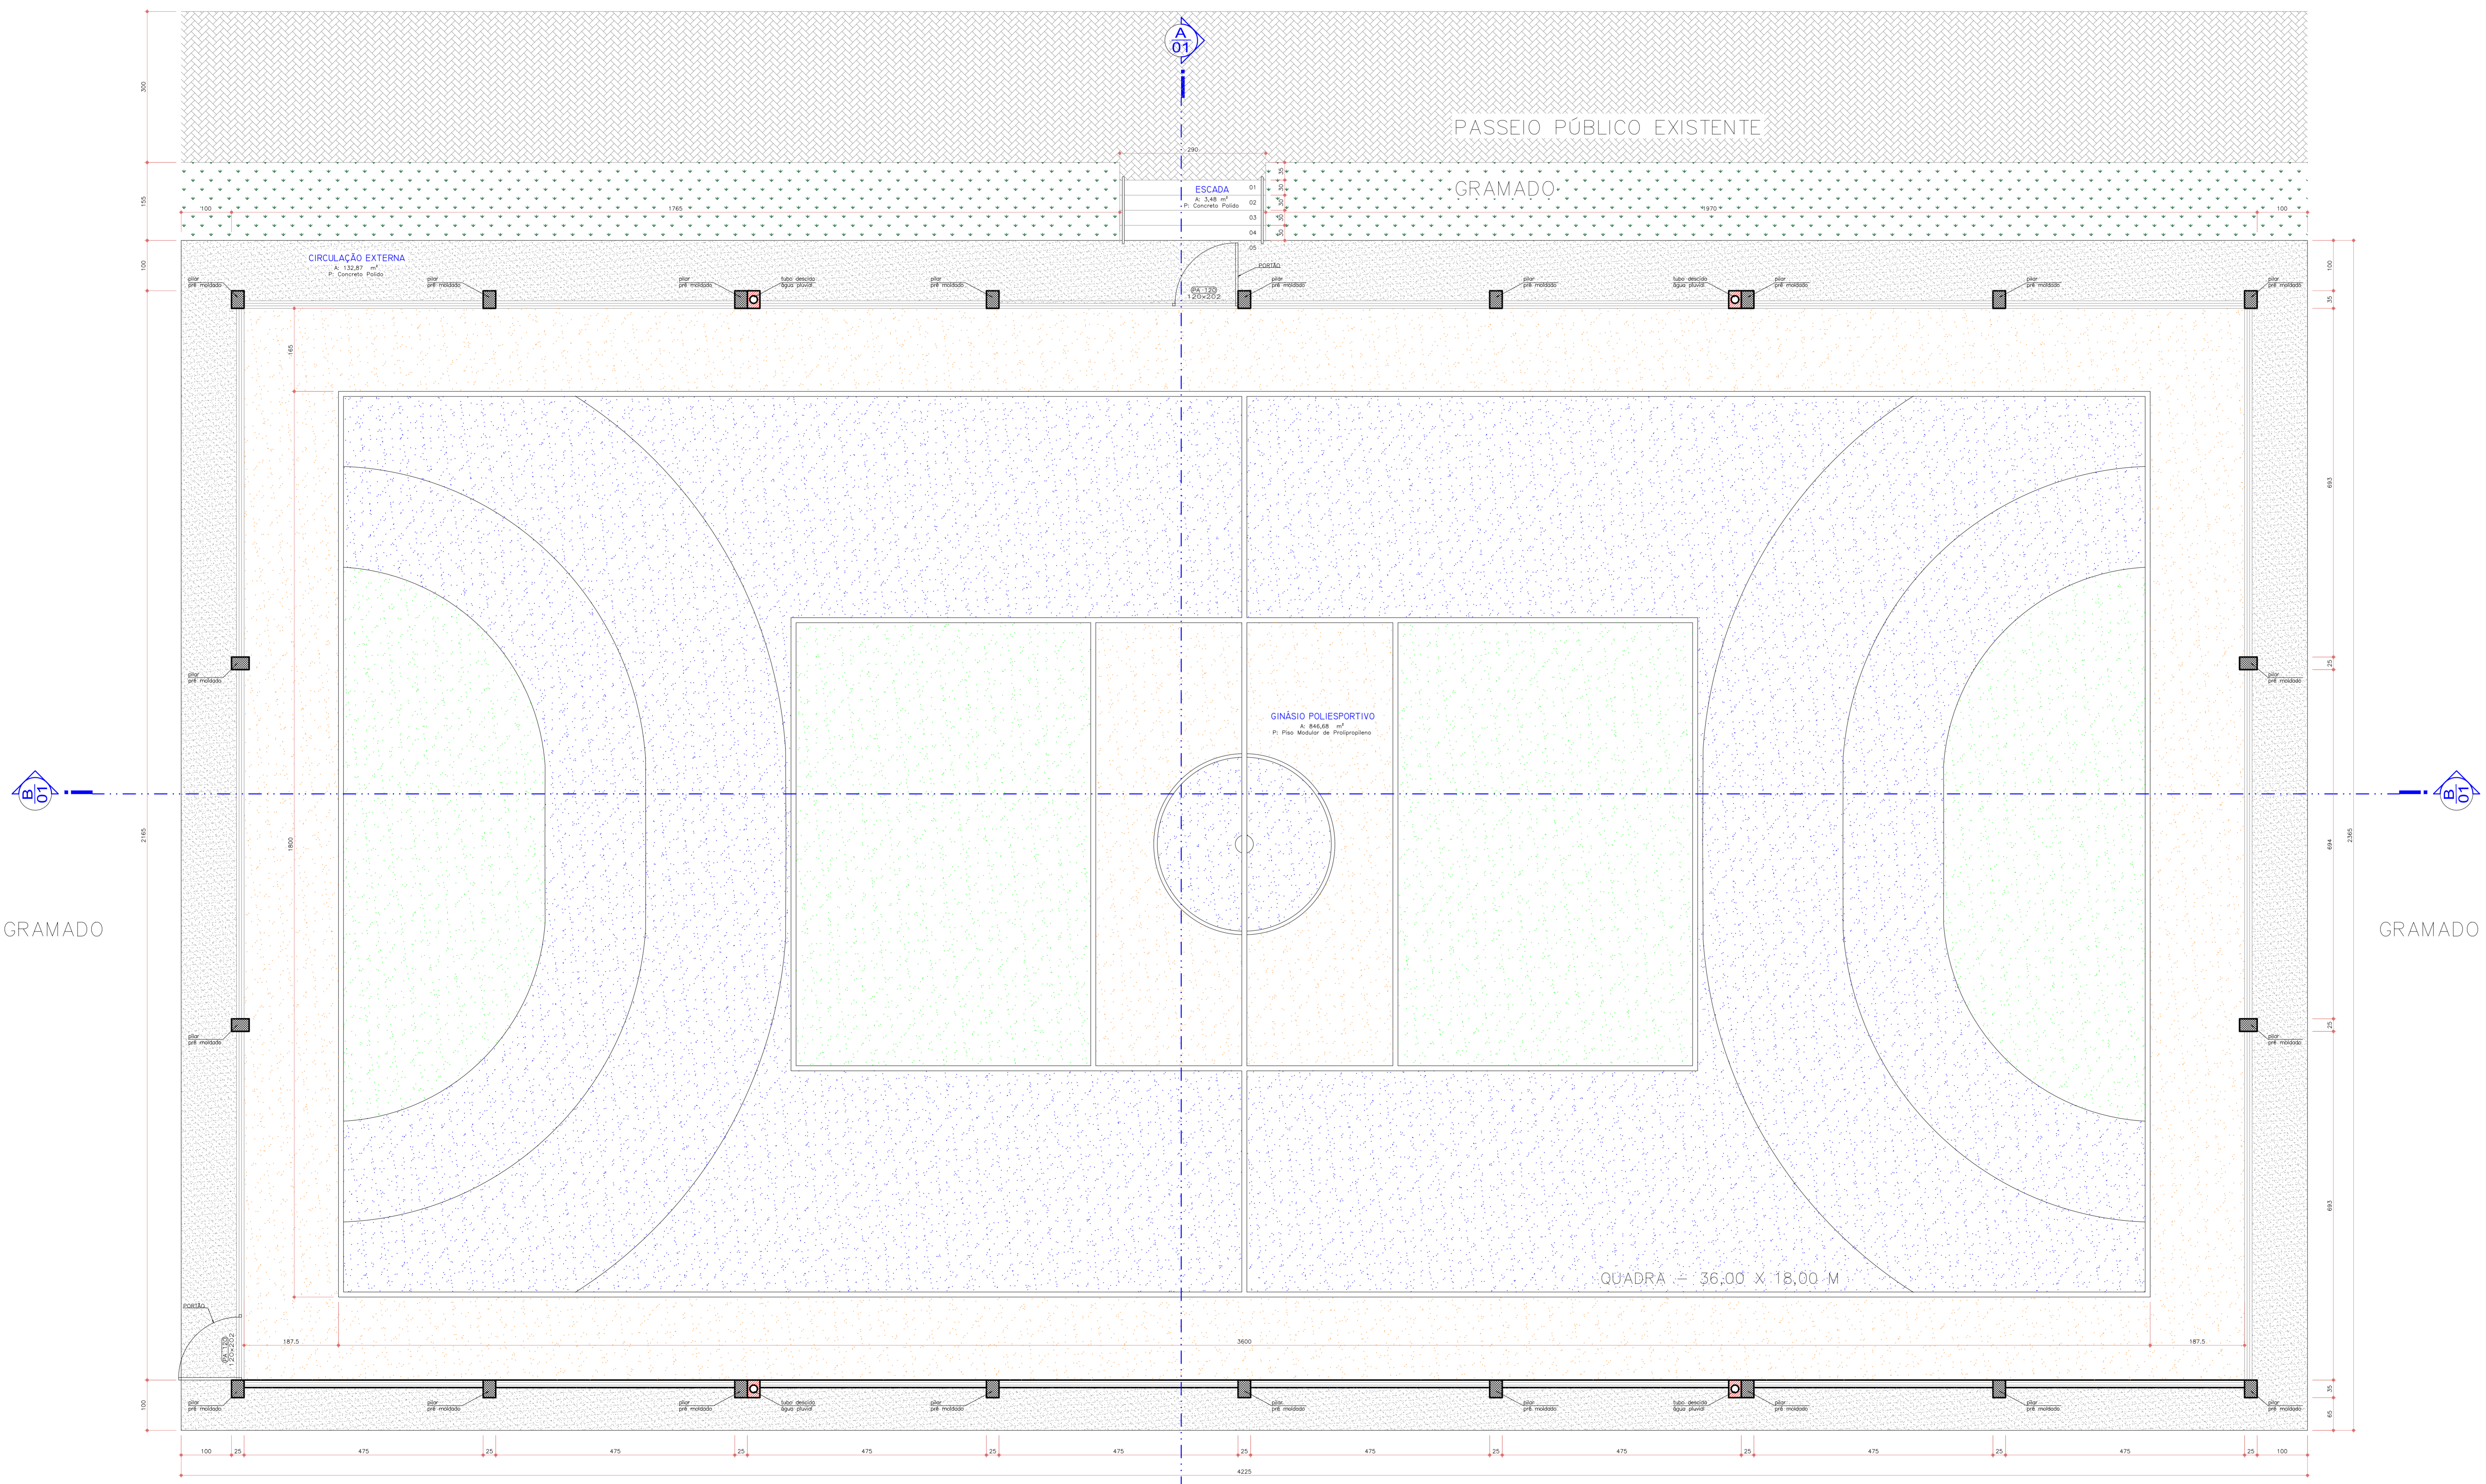

**PLANTA BAIXA**  
Escala: 1:50  
Área: 866,34 m<sup>2</sup>

- LEGENDA:
- Piso de Concreto Polido
  - Piso Modular de Protilpropileno
  - Piso Modular de Protilpropileno
  - Piso Modular de Protilpropileno

PISTA DE BICICROSS

ELEVAÇÃO FUNDOS



ESTATÍSTICAS:	
TERRENO:	Lago Municipal de Mercedes
ÁREA DA QUADRA COBERTA:	866,34 m <sup>2</sup>

**RICARDO LEITES ARQUITETOS**

LEITES SERVIÇOS DE ARQUITETURA LTDA  
RUA DOM JOSÉ VI. 881 - CENTRO  
MERCEDAS - PARANÁ  
CNPJ: 08.915.413/0001-51  
FONE: (41) 3288-2874

**PROJETO ARQUITETÔNICO**

OBRA:  
QUADRA COBERTA - LAGO MUNICIPAL DE MERCEDES

ASSUNTO:  
PLANTA COTADA

ARQUITETO:  
RICARDO LUIZ LEITES DE OLIVEIRA  
C.R.A. 20566-7

PROPRIETÁRIO:  
MUNICÍPIO DE MERCEDES  
CNPJ: 03.719.372/0001-21

EXECUÇÃO:

ENFERMEIRO OBRAS: PROJ. EMB. DA RUA DE JOÃO FRANCISCO QUADRA 103 104 - LAGO MUNICIPAL DE MERCEDES MERCEDAS - PARANÁ 02/10/2024	DESENHADOR: DATA INICIAL: 01/2024 DATA FINAL: 01/2024 ULTIMA REVISÃO: 01/2024 ARQUIVADO: DESENHO:	FRANQUISA: <b>01/03</b>
--	--	----------------------------

DESPACHOS: