




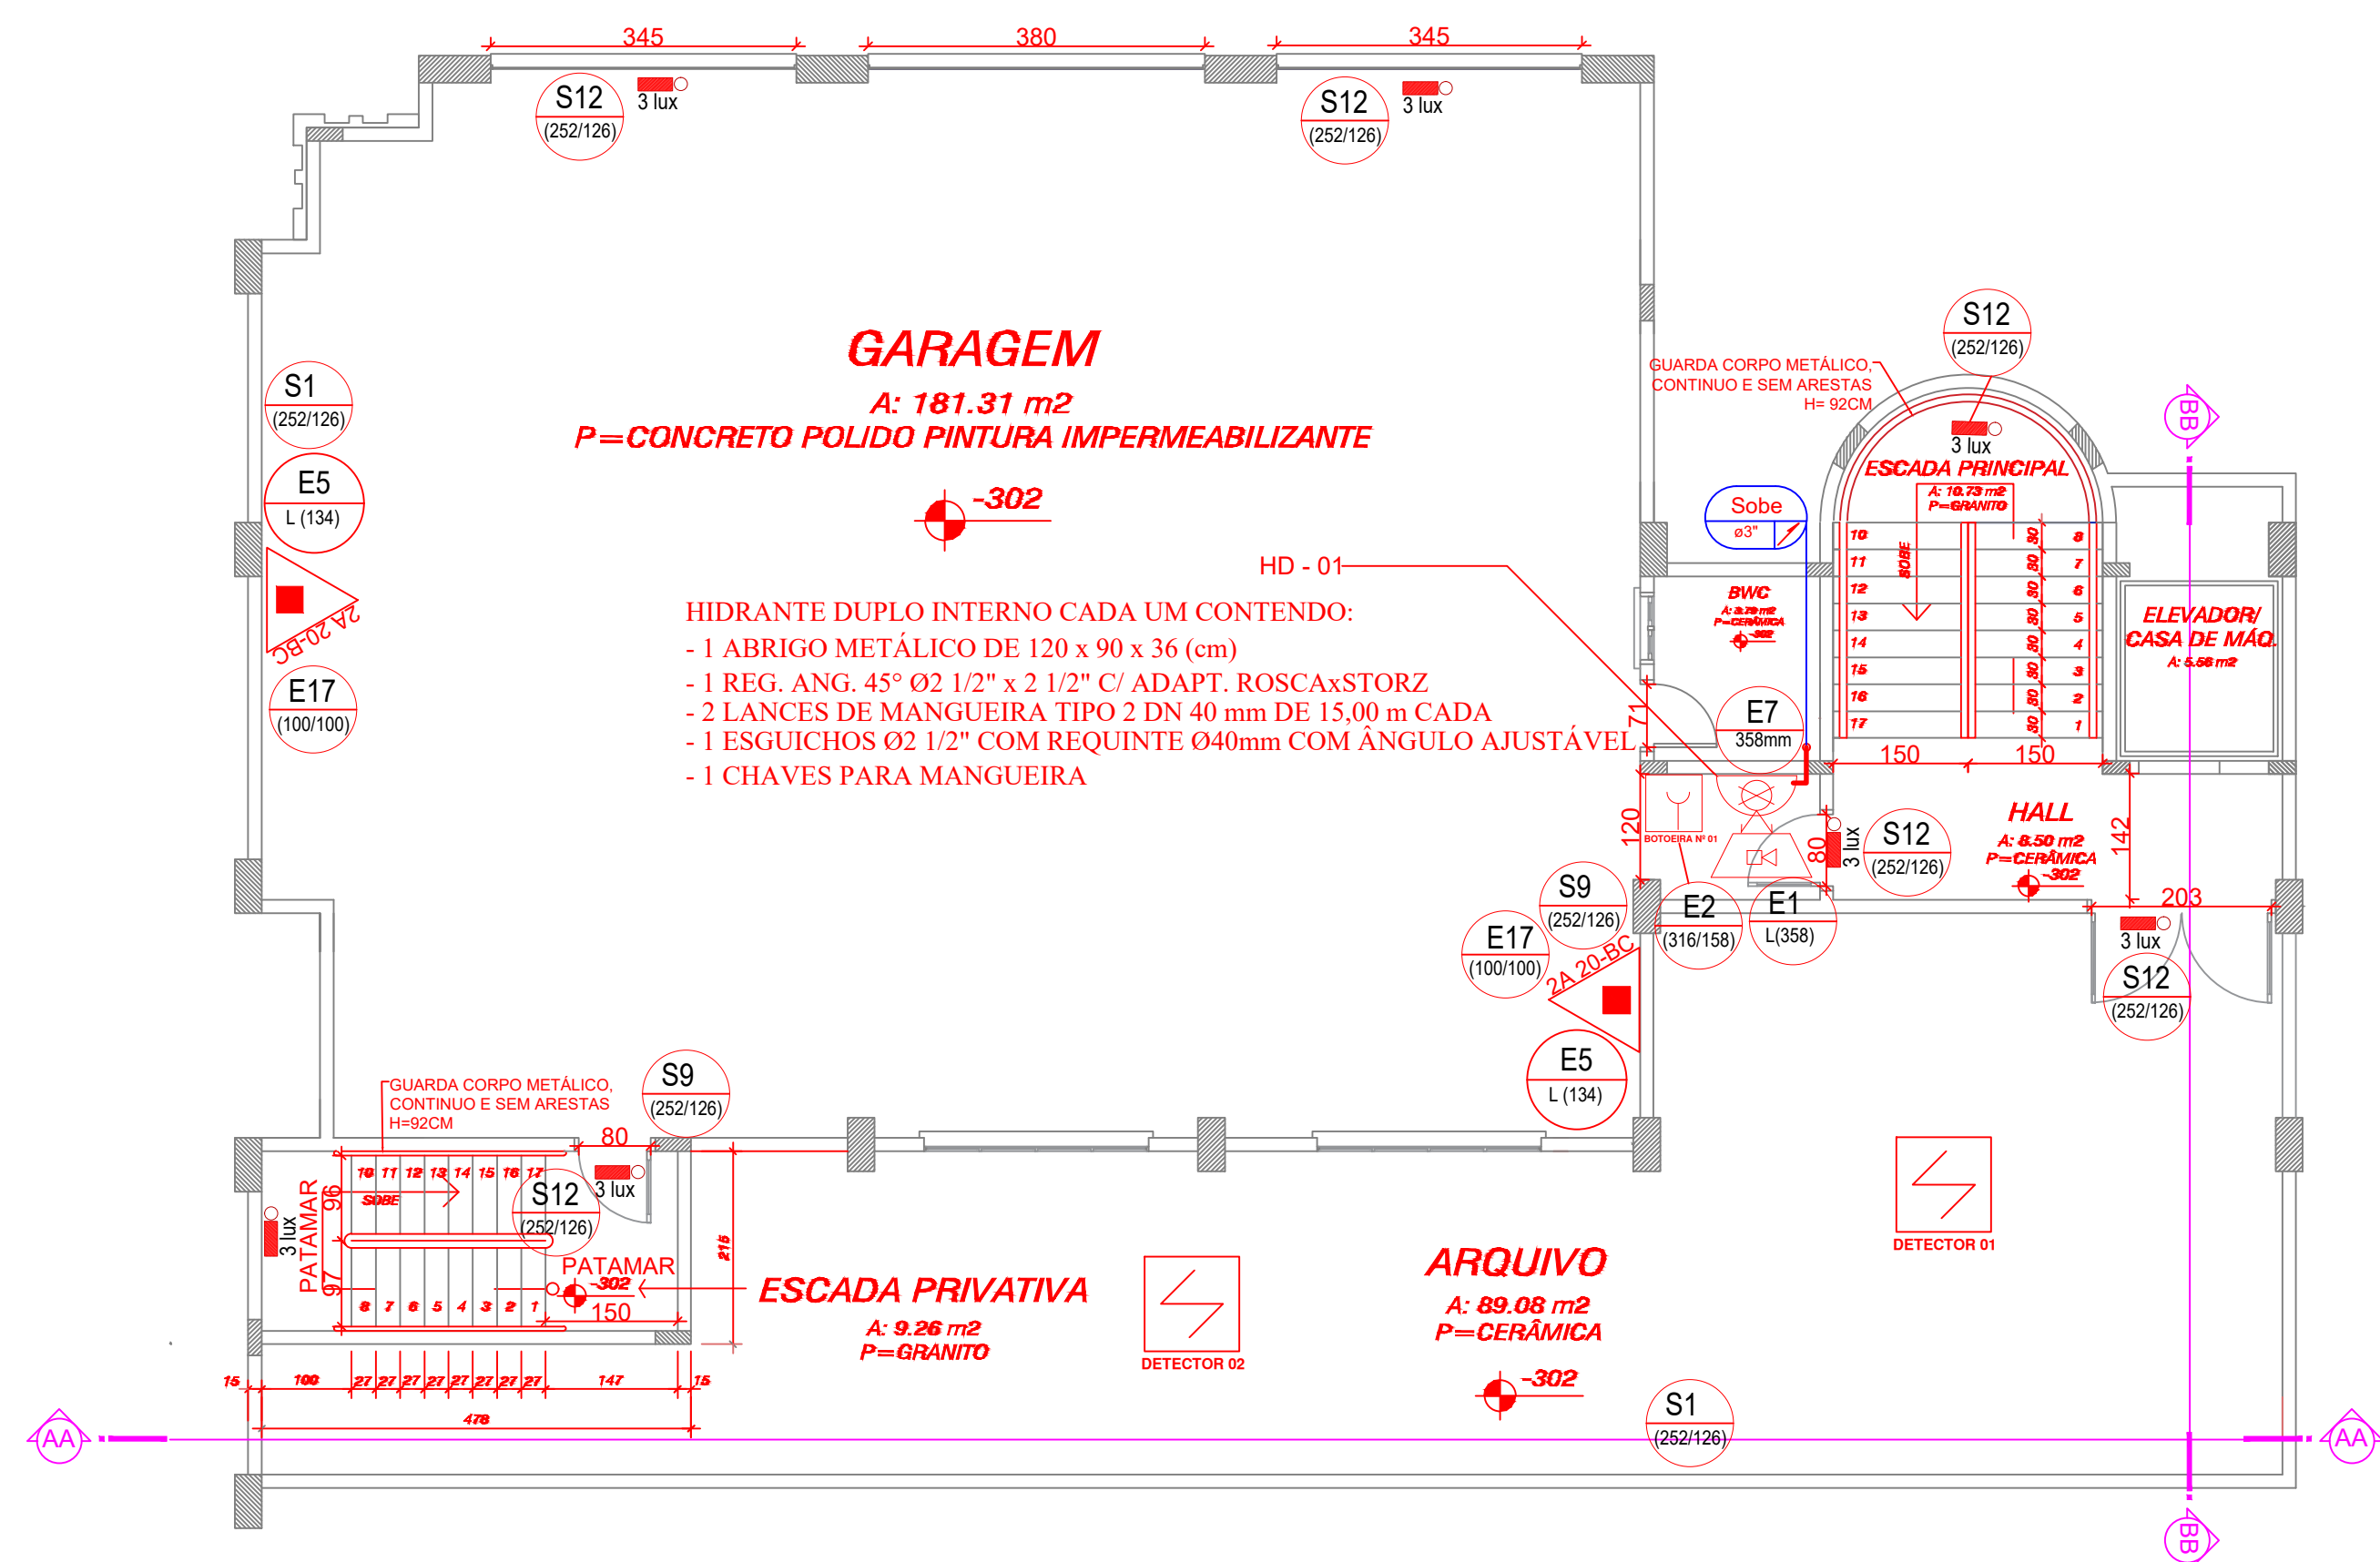

PLANTA BAIXA – SUBSOLO
ESCALA 1:75

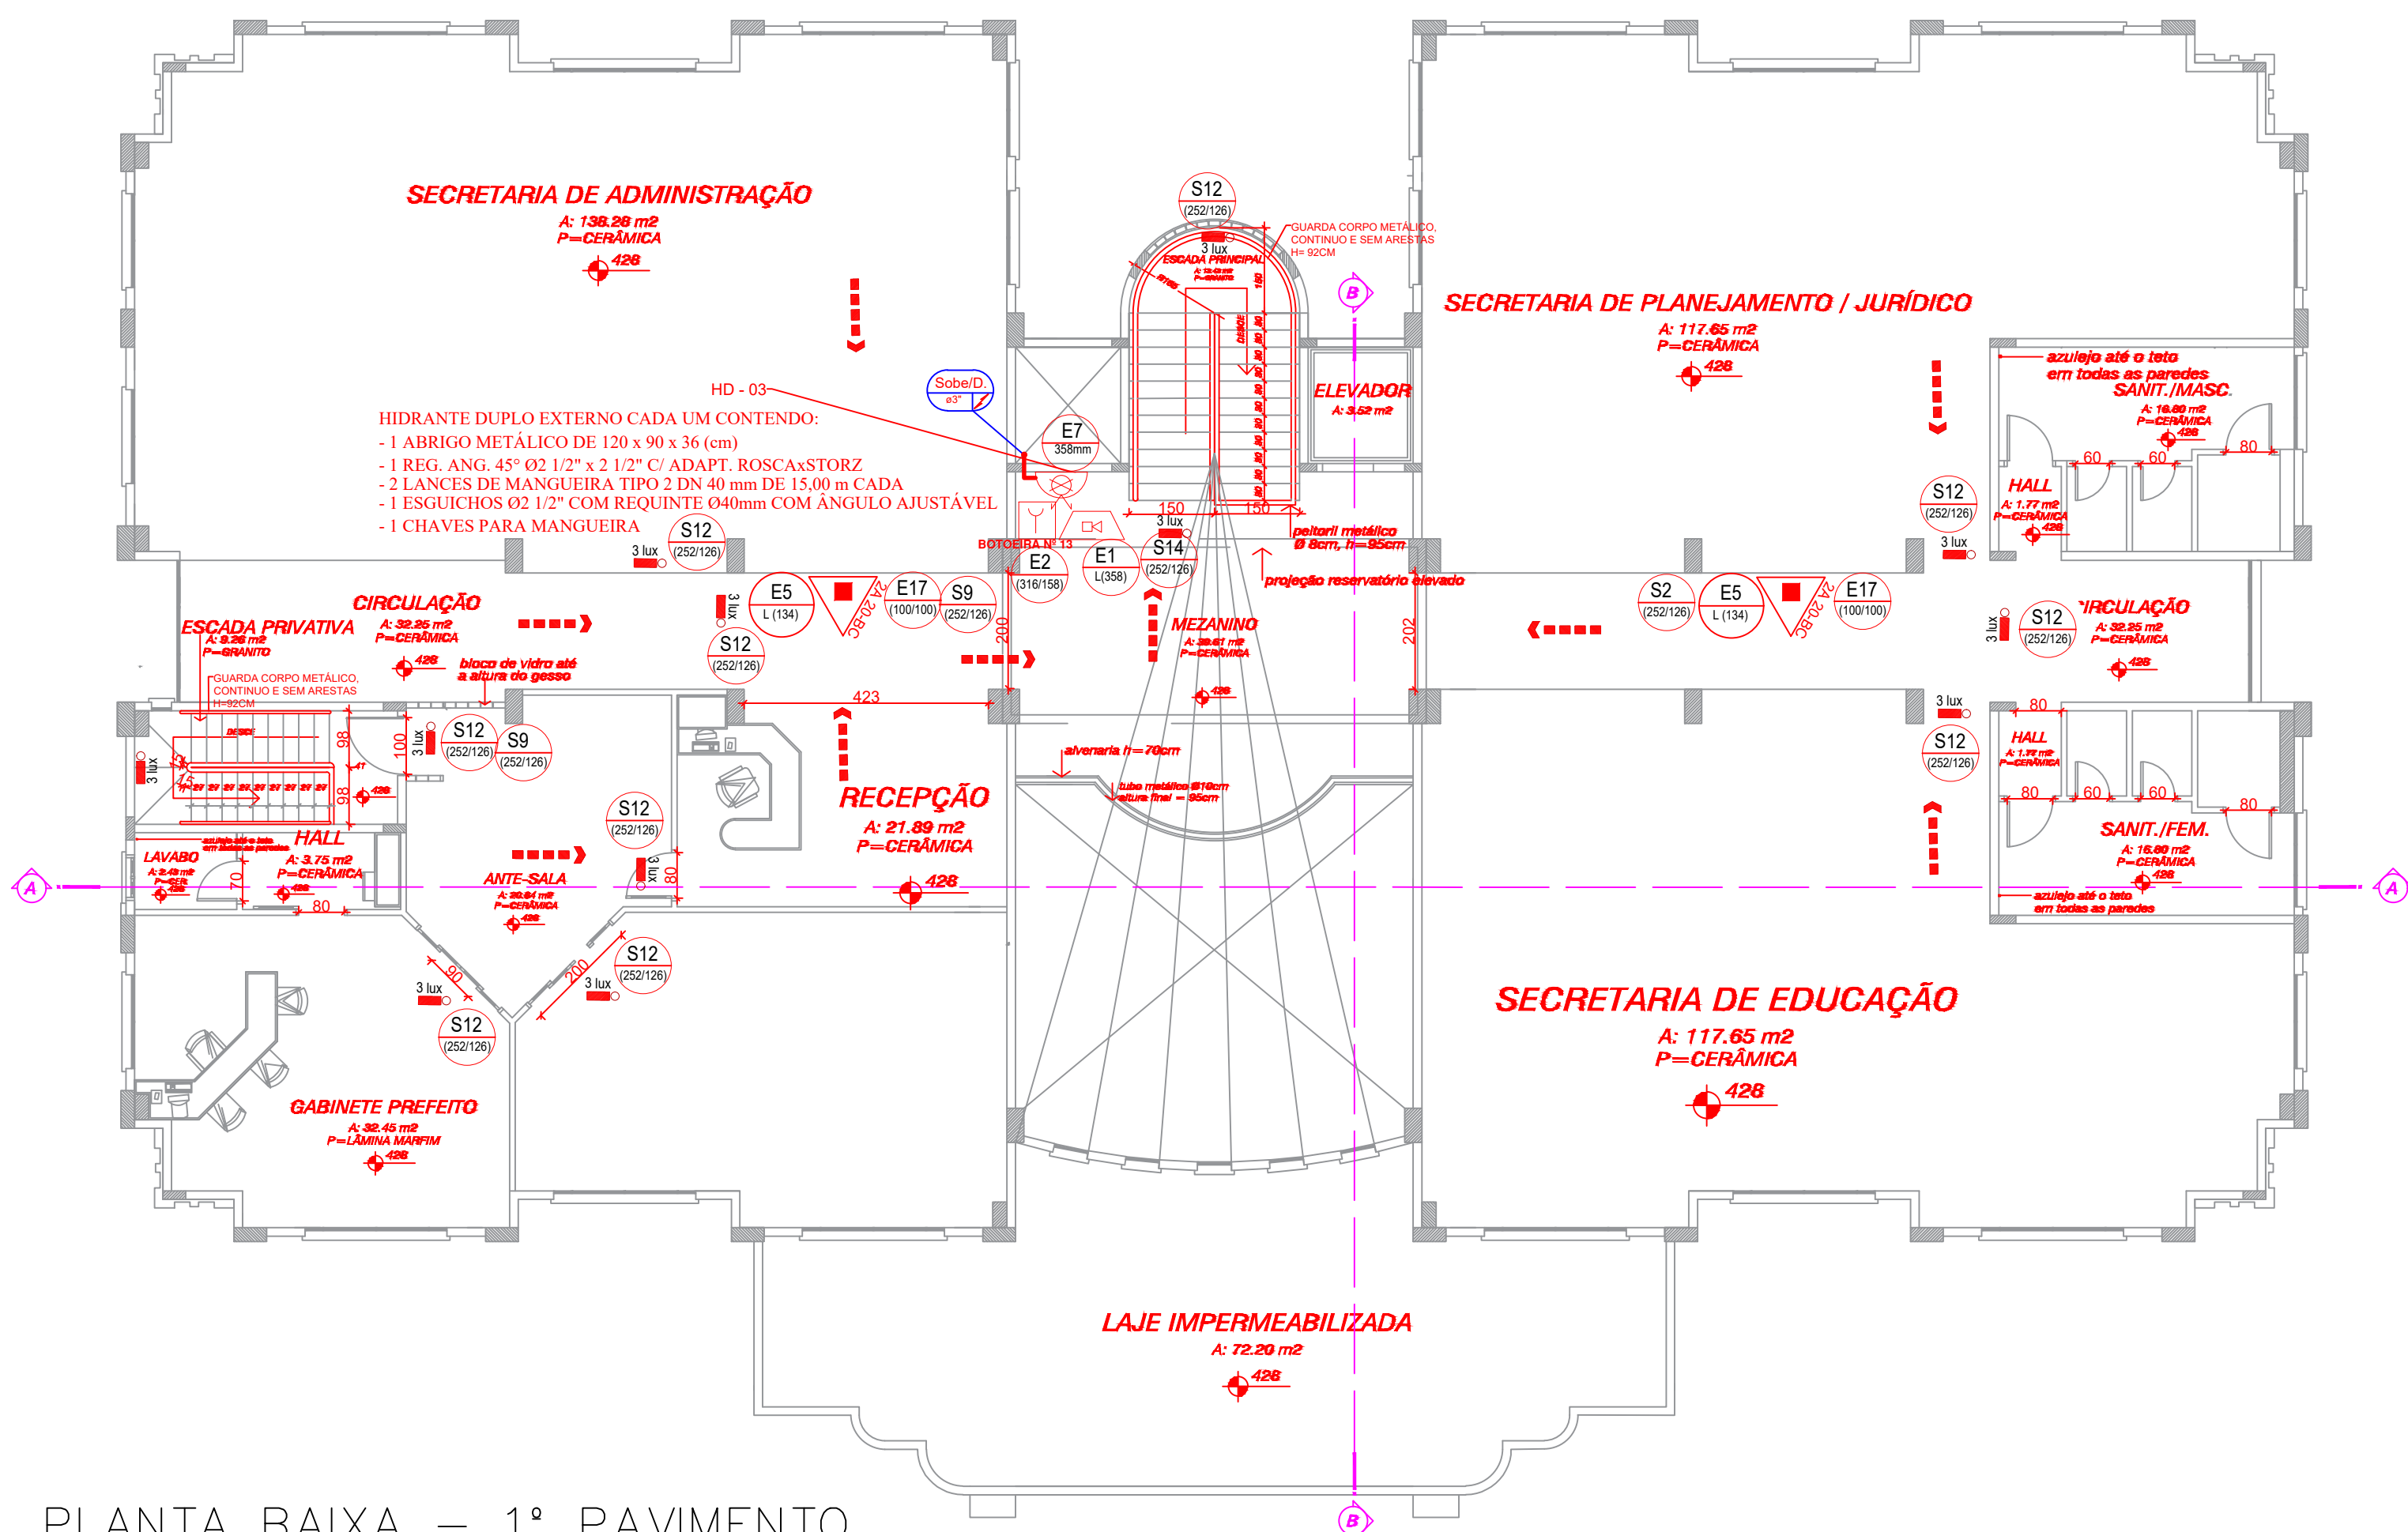

PLANTA BAIXA – 1º PAVIMENTO
ESCALA 1:100

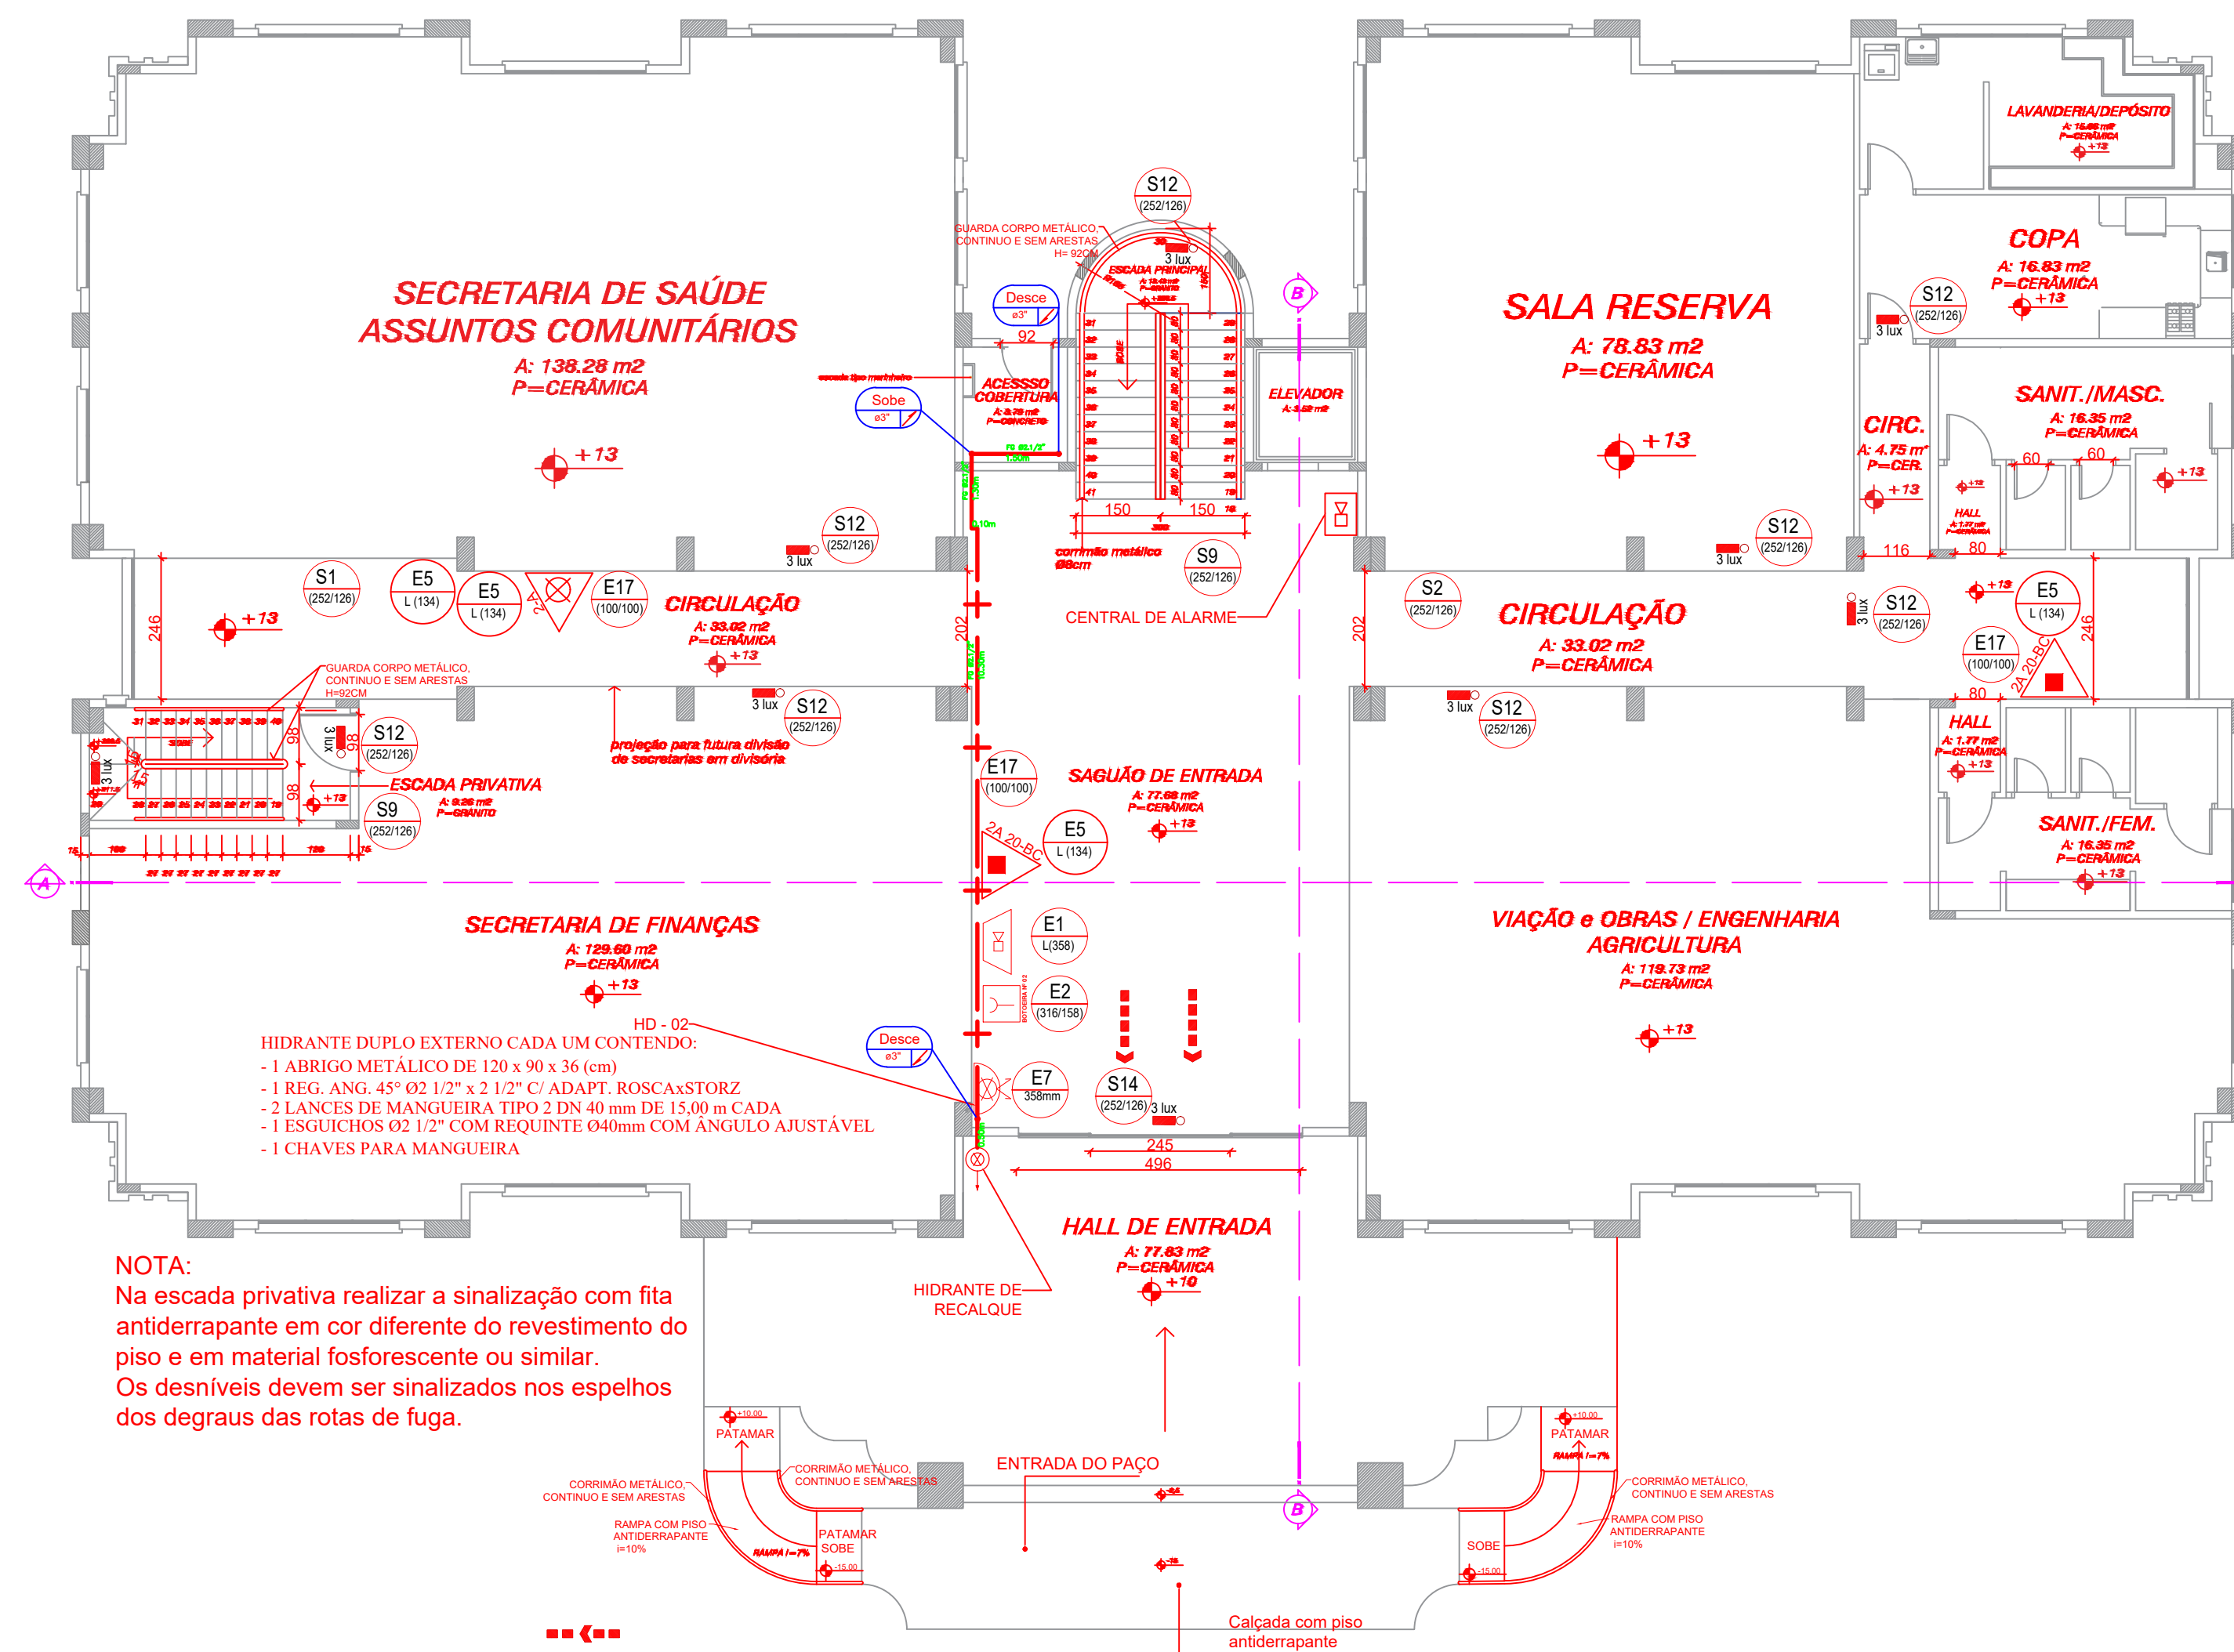

NOTA:
Na escada privativa realizar a sinalização com fita antiderrapante em cor diferente do revestimento do piso e em material fosforescente ou similar.
Os desníveis devem ser sinalizados nos espelhos dos degraus das rotas de fuga.

PLANTA BAIXA – TÉRREO
ESCALA 1:100

HISTÓRICO DE ATUALIZAÇÃO/SUBSTITUIÇÃO DO PSCIP		
Data	Discriminação da atualização/substituição	Nº do PSCIP
Obra/Endereço PAÇO MUNICIPAL DE MERCEDES Rua Dr. Osvaldo Cruz, nº 555, Centro, Mercedes - PR		
Área 1803,44m²	Ocupação Serv. automotivo e assemelhado (G-2) Serv. Profissional (D-1)	PARA USO DO CBMPR
Prancha 03/07	Conteúdo da Prancha PROJETO DE PREVENÇÃO DE INCÊNDIO PLANTAS BAIXAS	
Proprietário Município de Mercedes - PR CNPJ: 06.719.373/0001-23		
Escala INDICADA	Responsável Técnico ENG. LUCAS TOZZI CREA nº. PR - 138.328/D	Data OUTUBRO/2020