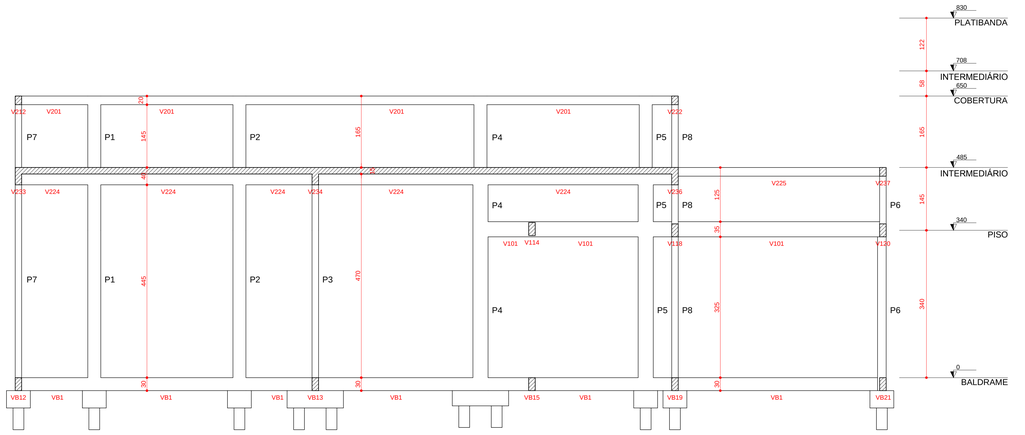

CORTE A-A

ESCALA 1:50

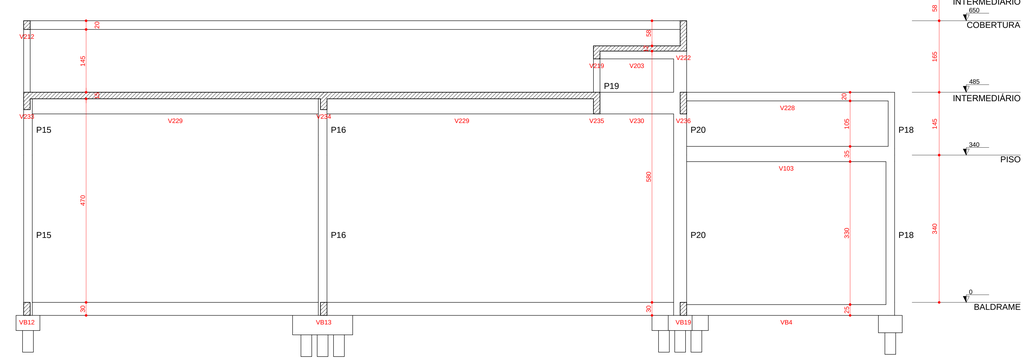

CORTE B-B

ESCALA 1:50

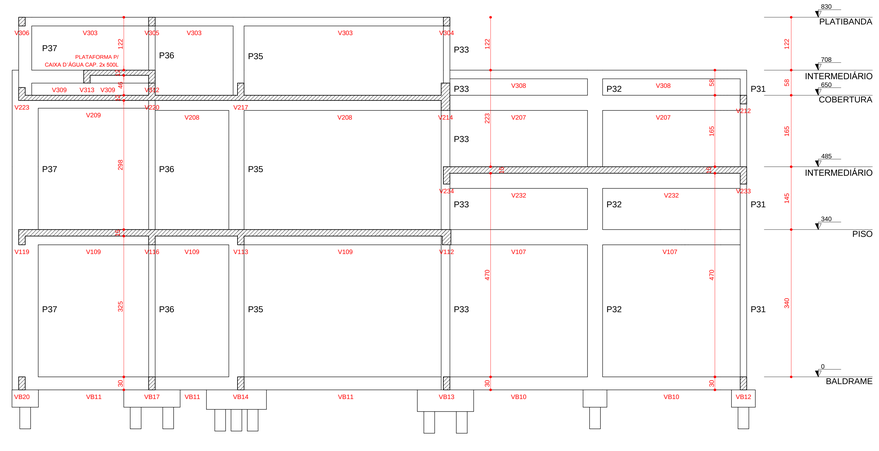

CORTE C-C

ESCALA 1:50

APROVAÇÕES :

A APROVAÇÃO DO PRESENTE PROJETO PELA PREFEITURA, NÃO RECONHECE A PROPRIEDADE DO IMÓVEL

CLEBER LUIS HAHN
ENGENHEIRO CIVIL - CREA PR 94.814/D

TITULO :
PROJETO ESTRUTURAL

OBRA :
Comercial em Alvenaria

PRETENDENTE :
ACIM - Associação Comercial e Empresarial de Mercedes

ENDEREÇO DA OBRA :
Rua Doutor Flores / Lote 07 / Quadra 32 / Centro / Mercedes / PR

REFERÊNCIA :
Corte A.A, Corte B.B, Corte C.C

DADOS ESTATÍSTICOS :
VER PROJETO ARQUITETÔNICO

ASSINATURA DO PRETENDENTE :
Associação Comercial e Empresarial de Mercedes
CNPJ : 72.326.820 / 0001 - 89

RESPONSÁVEL PROJETO / DESENHO :
Documento assinado digitalmente
gov.br
CLEBER LUIS HAHN
Data: 31/01/2025 11:50:41 -0300
Verifique em https://validar.iti.gov.br

RESPONSÁVEL EXECUÇÃO:

DATA :
01 / 2025

PRANCHA:
EST_022