



**CORTE D-D**  
ESCALA 1:50

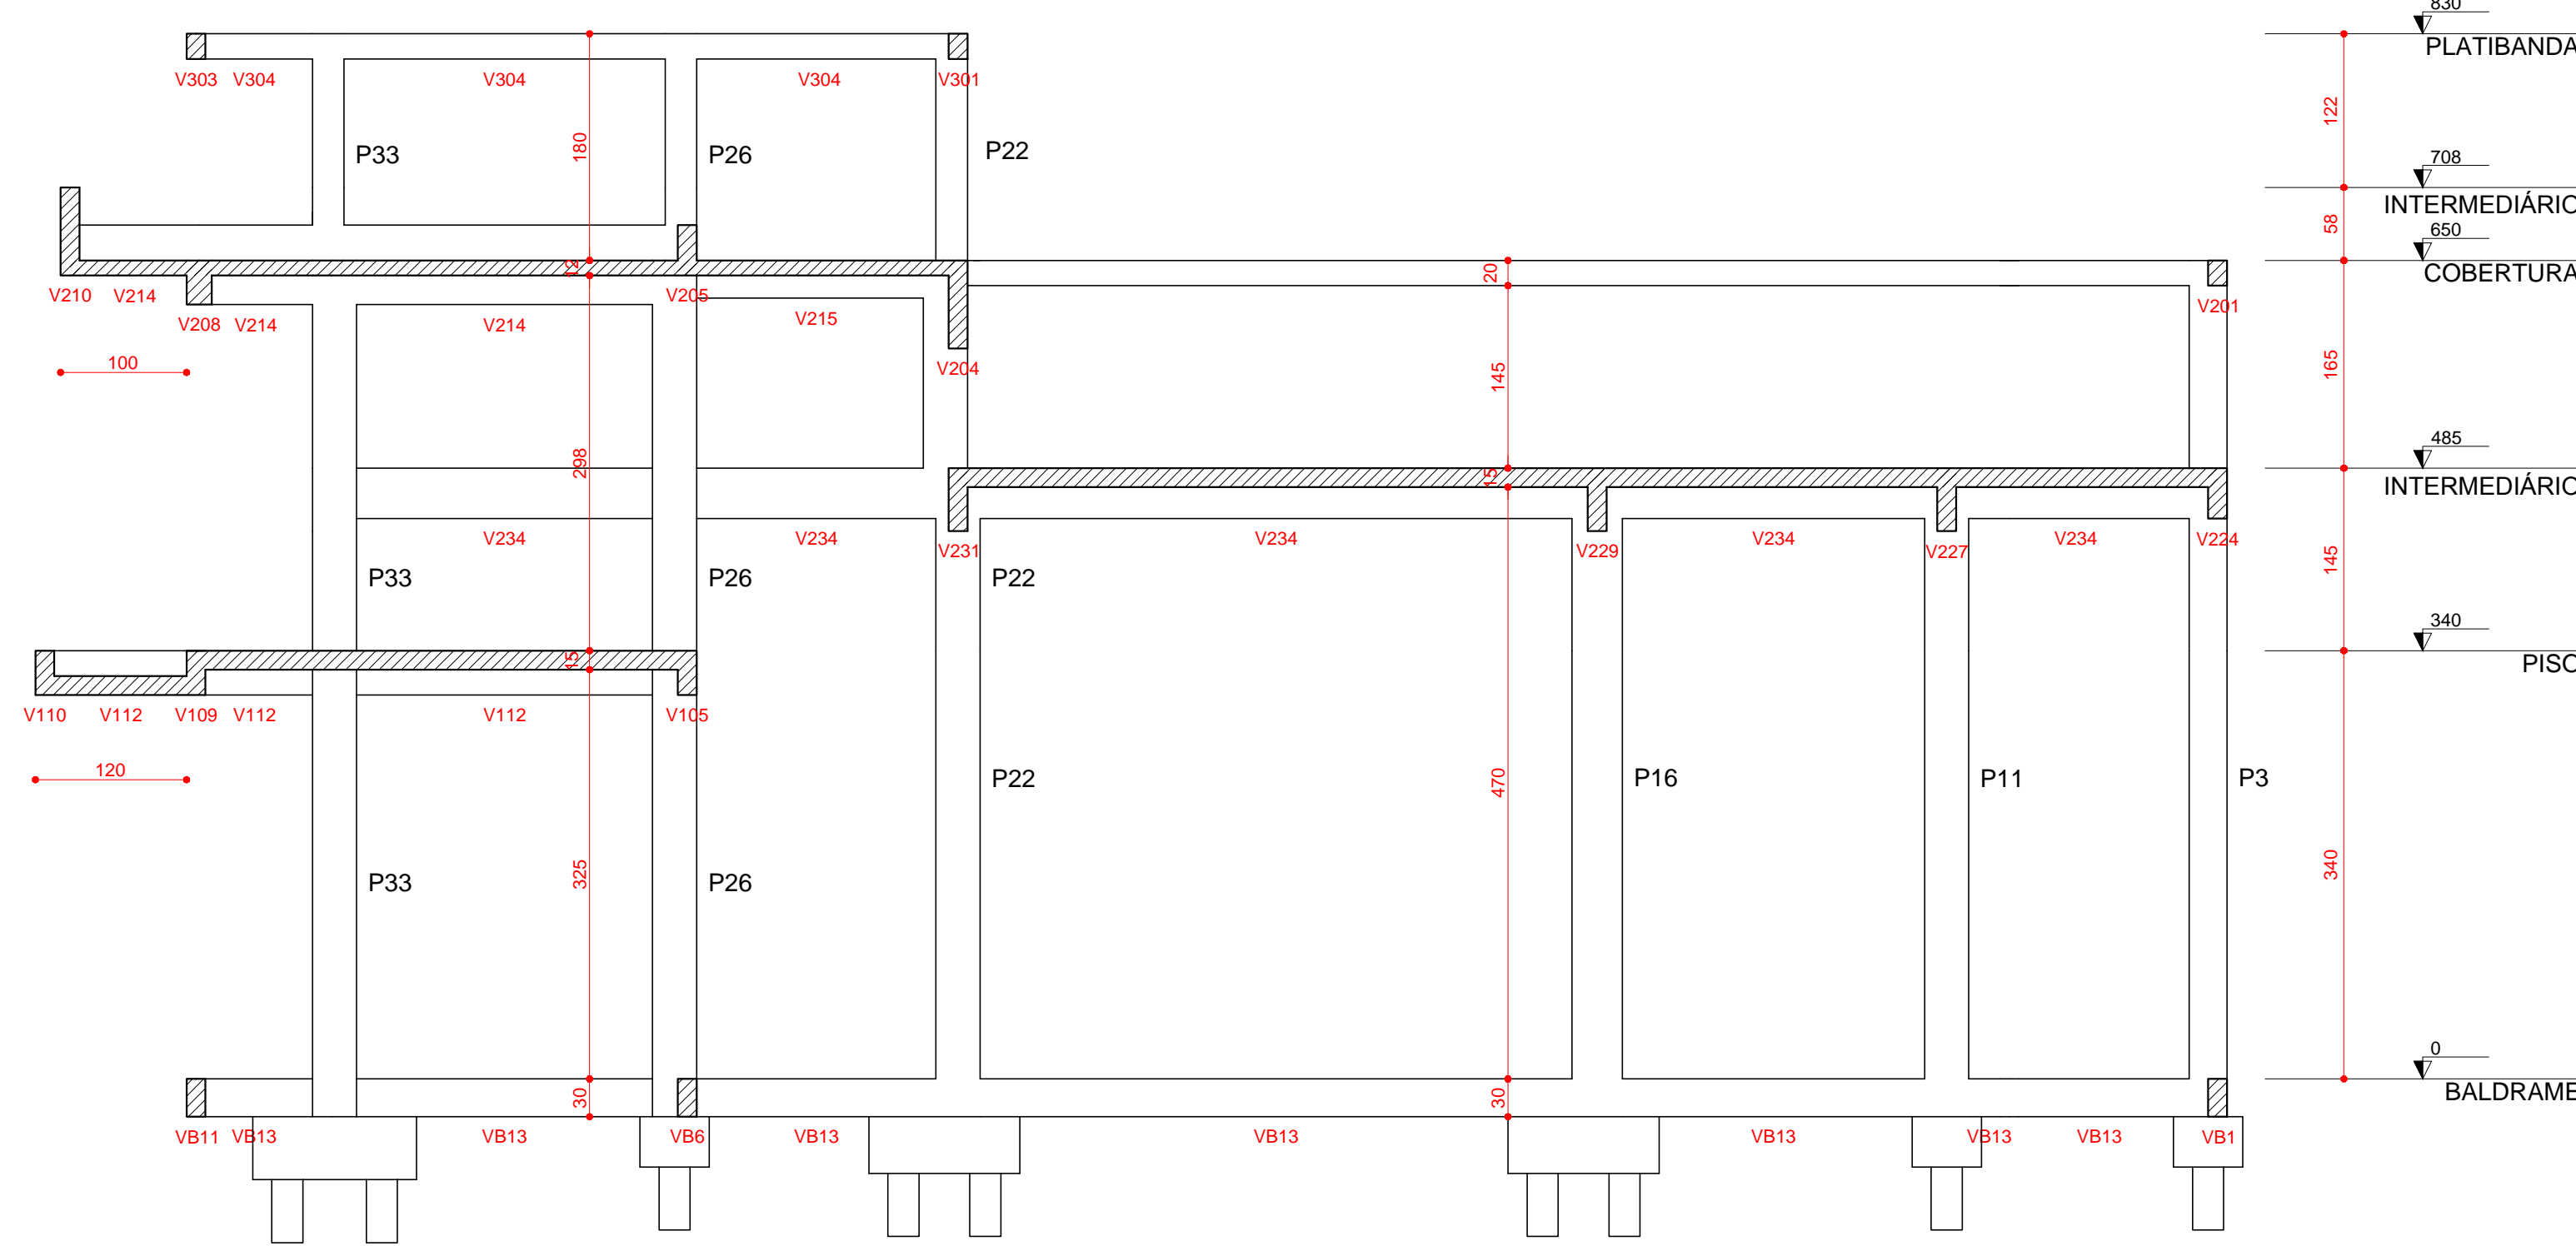

**CORTE E-E**  
ESCALA 1:50

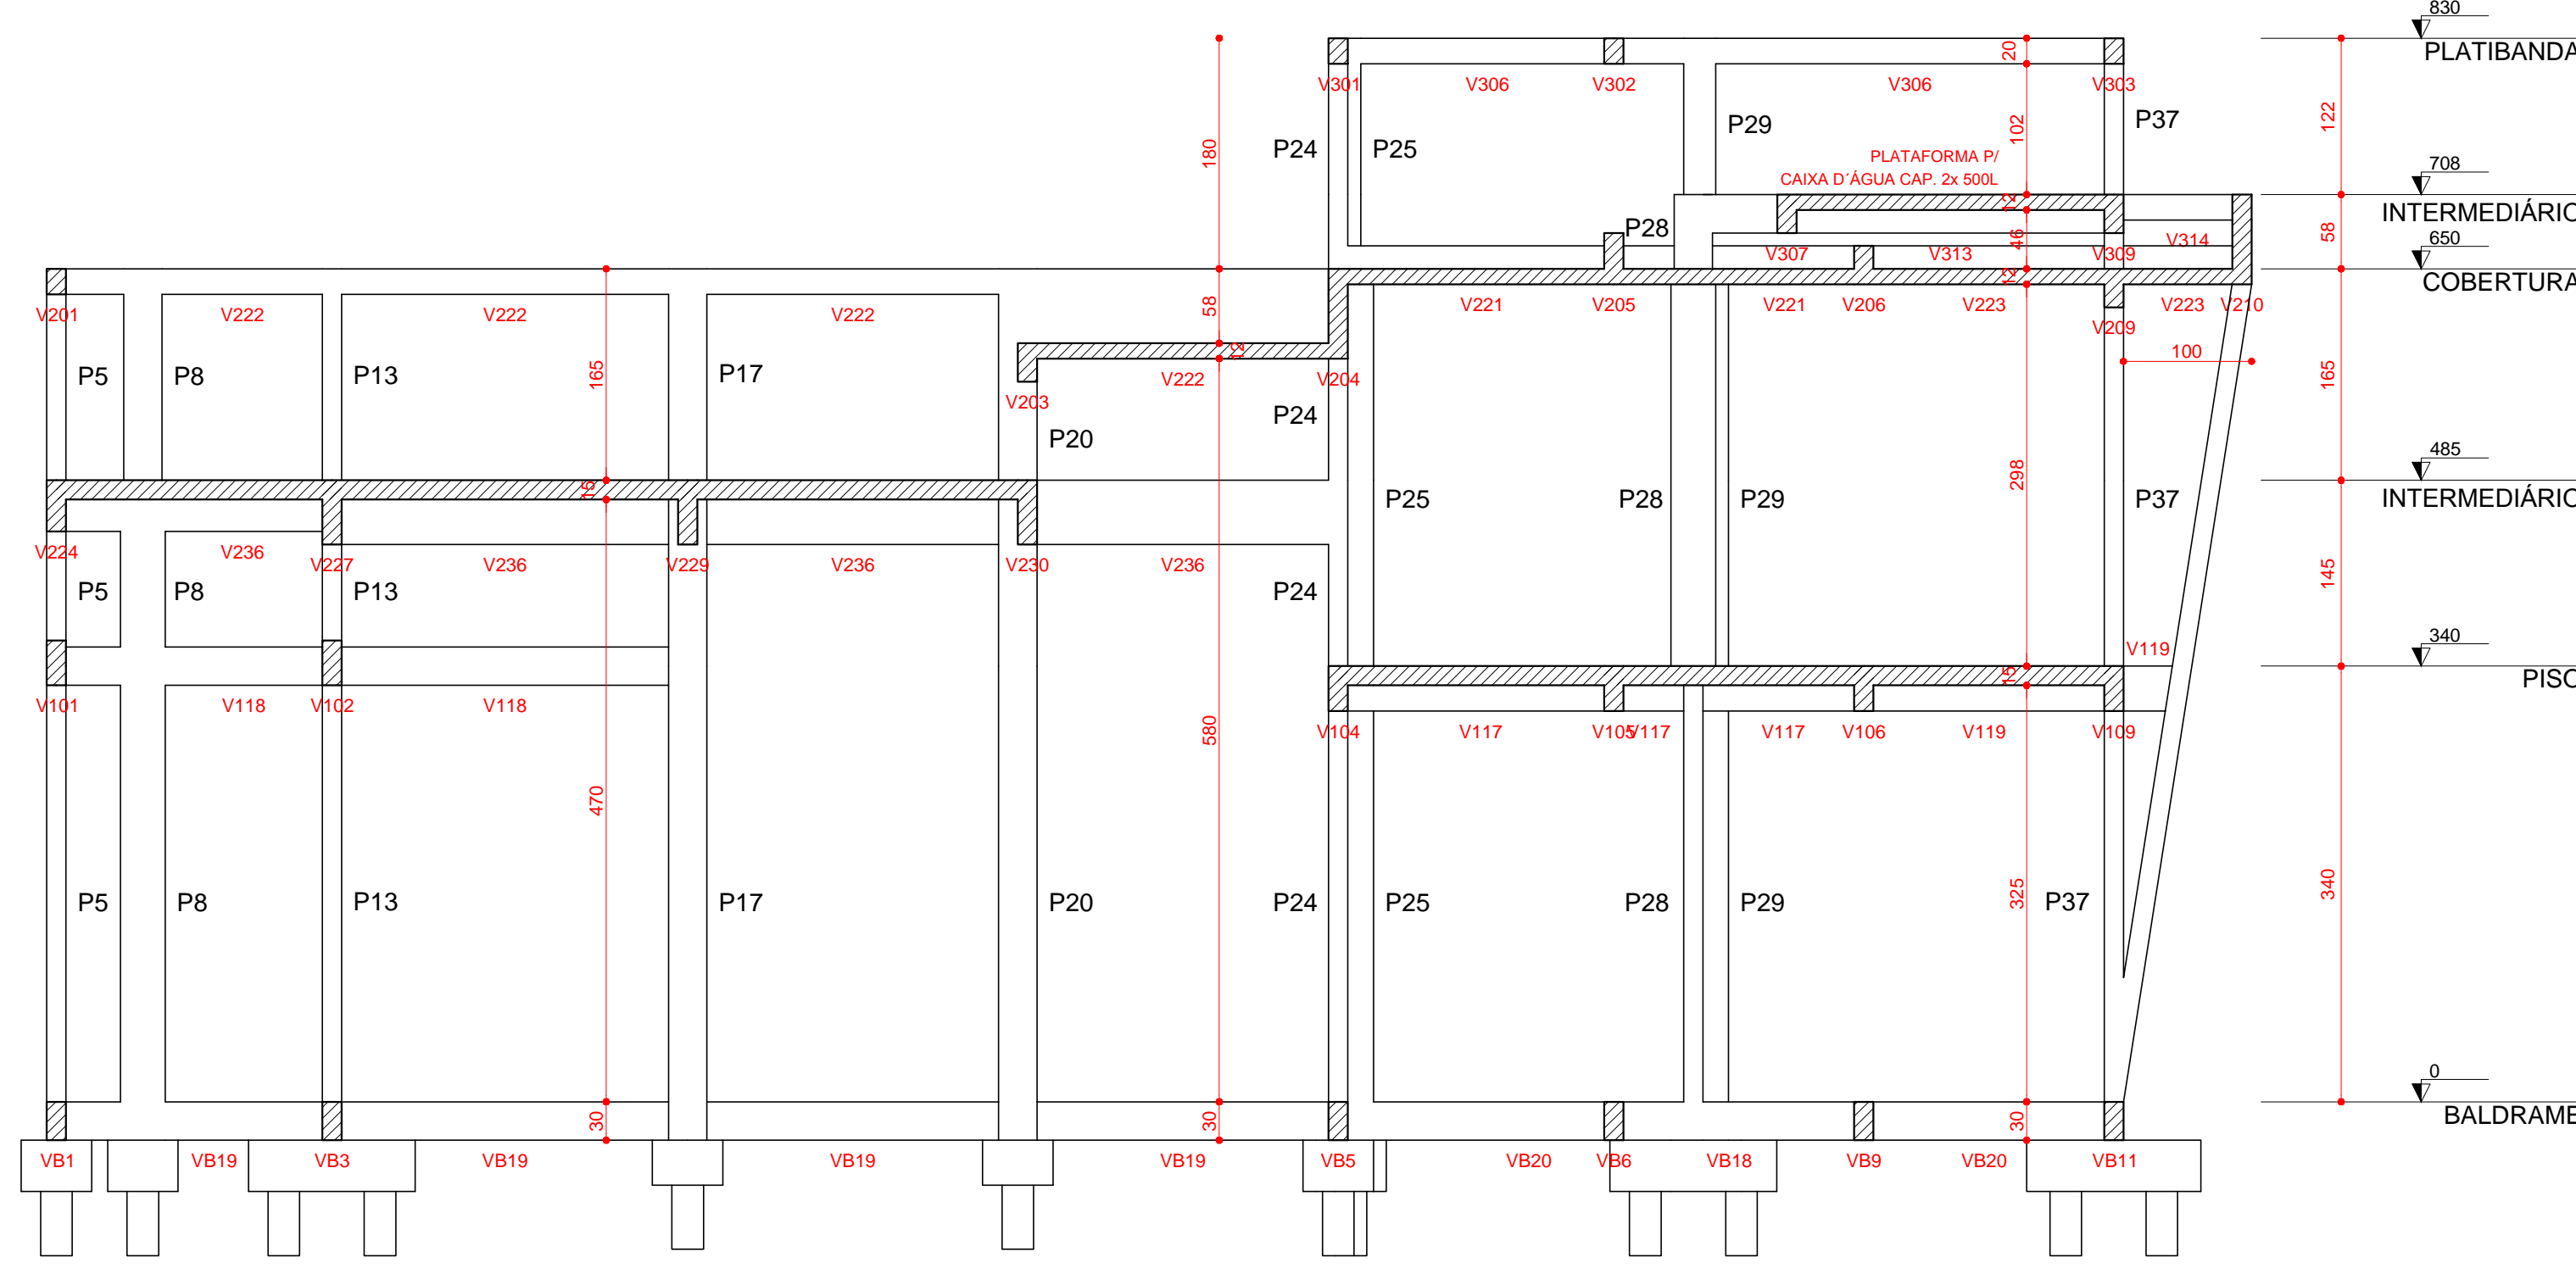

**CORTE F-F**  
ESCALA 1:50

APROVAÇÕES:	
A APROVAÇÃO DO PRESENTE PROJETO PELA PREFEITURA, NÃO RECONHECE A PROPRIEDADE DO IMÓVEL.	
	
TÍTULO: <b>PROJETO ESTRUTURAL</b>	
OBRA: <b>Comercial em Alvenaria</b>	
PRETENDENTE: <b>ACIM - Associação Comercial e Empresarial de Mercedes</b>	
ENDEREÇO DA OBRA: Rua Doutor Flores / Lote 07 / Quadra 32 / Centro / Mercedes / PR	
REFERÊNCIA: Corte D.D, Corte E.E, Corte F.F	
DADOS ESTATÍSTICOS:	ASSINATURA DO PRETENDENTE:
VER PROJETO ARQUITETÔNICO	Associação Comercial e Empresarial de Mercedes CNPJ: 17.305.020/0001-88
	RESPONSÁVEL PROJETO / DESENHO:
	Engº Civil Cleber Luis Hahn Registro CREA-PR: 06.81923 - CREA: 020.600.019-11
RESPONSÁVEL EXECUÇÃO:	
DATA: <b>01 / 2025</b>	PRONCHIA: <b>EST_023</b>