


TRECHO 1 (Q1 E Q2)
ESC 1:80

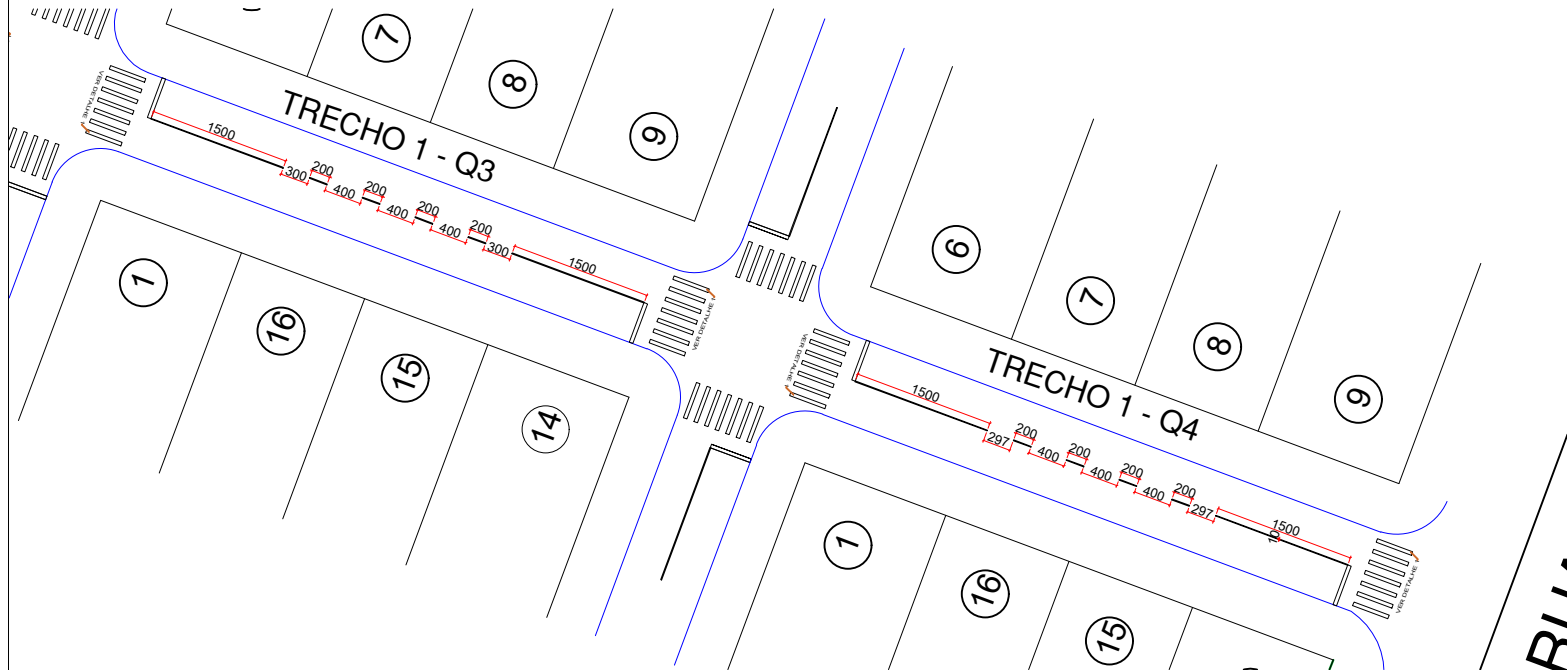

TRECHO 1 (Q3 E Q4)
ESC 1:80

| TABELA QUANTITATIVA - TRECHO 1 | | |
|--------------------------------|-----------------------------------|-----------------------|
| FAIXA DE PEDESTRE BRANCO | LINHA DE DIVISÃO DE FLUXO AMARELA | LINHA RETENÇÃO BRANCA |
| 78,40 M² | 13,10 M² | 12,60M² |

ÓRGÃOS PÚBLICOS:



MUNICÍPIO DE MERCEDES
Estado do Paraná

DEPARTAMENTO DE
ENGENHARIA

RUA DR. OSWALDO CRUZ, 555 - CEP 85998-000/ MERCEDES - PR / FONE (45) 3256-8009

PROJETO:

EXECUÇÃO:

DYEIKO ALLANN HENZ
Engenheiro Civil
CREA: PR-136876/D

TÍTULO:

CBUQ SOBRE PAVIMENTAÇÃO POLIÉDRICA

PROPRIETÁRIO: PREFEITURA MERCEDES
CNPJ: 95.719.373/0001-23

LOCAL:

TRECHO 1 (RUA BRUNO FINCKLER) - LOTEAMENTO RENASCER

CONTEÚDO:

SITUAÇÃO
QUANTITATIVO
TRECHO 1

PRANCHA:

SIN-02/03

DATA:

MAIO/2022

ESCALA:

INDICADA

DESENHO:

SABRINA / DYEIKO