


- REVESTIMENTOS**
- △ PISOS
  - △ PCM - PISO CERÂMICO
  - △ PC - PISO CONCRETO
  - △ PPB - PISO PEDRA BRITADA
  - PAREDES
  - ① PINTURA ACRÍLICA
  - ② REVESTIMENTO CERÂMICO
  - FORRO
  - LAJE DE FORRO
  - SEM FORRO

**TABELA DE ESQUADRIAS**

COD	TIPO	LARGURA	ALTURA	PARAPEITO	MATERIAL	QTD	ÁREA (m²)
J1	Janela de correr 2 folhas	100	90	120	Vidro Temperado	1	0.90
J2	Janela de correr 2 folhas	100	60	190	Vidro Temperado	22	0.60
J3	Janela de correr 4 folhas	150	100	110	Vidro Temperado	2	1.50
J4	Janela de correr 2 folhas	60	50	190	Vidro Temperado	1	0.30
J5	Janela de correr 2 folhas	100	120	110	Vidro Temperado	3	1.00
J6	Janela de correr 2 folhas	200	120	130	Vidro Temperado	1	2.40
P1	Porta de correr 2 folhas externa	150	250	-	Alumínio	2	3.75
P2	Porta de abrir	90	210	-	Veneziana de Alumínio	3	1.89
P3	Porta de abrir	100	210	-	Veneziana de Alumínio	3	2.10
P4	Porta de abrir	70	170	-	Veneziana de Alumínio	4	1.19
P5	Porta de correr 2 folhas externa	120	250	-	Alumínio	1	3.00
PJ1	Porta-janela 4 folhas	150	210	-	Vidro Temperado	1	3.15
PM1	Portão de correr 2 folhas	500	190	-	Ferro Galvanizado	1	9.50

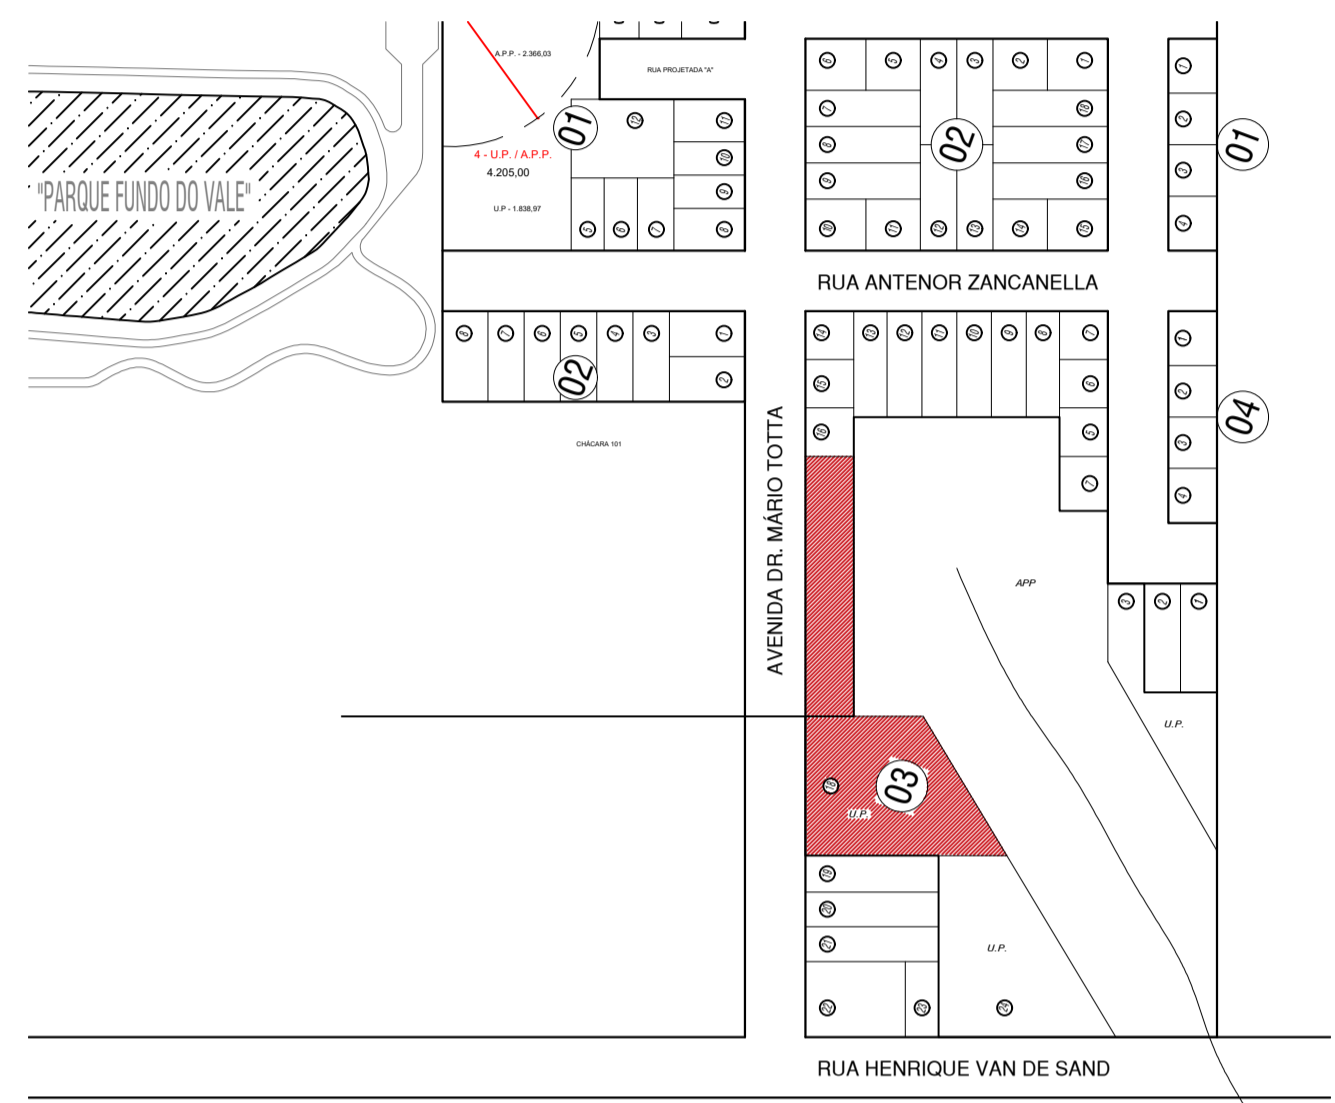

**SITUAÇÃO**  
ESC: 1/2500

ORGÃOS PÚBLICOS

**PROJETO ARQUITETÔNICO**

TIPO DE EMPREENDIMENTO: PÚBLICO

DATA: NOV/2025

CONTEÚDO: PLANTA BAIXA TÉRREO E 1º PAV- SITUAÇÃO - IMPLANTAÇÃO

PRANCHA: 01/03

**PREFEITURA DO MUNICÍPIO DE MERCEDES**  
DEPARTAMENTO DE ENGENHARIA

RUA DR. OSVALDO CRUZ, 555 CEP 85998-000 MERCEDES-PR FONE: (45) 3256-8045

PROJETO: \_\_\_\_\_ ENG. CIVIL CRISTIAN COMIN  
CREA: PR-214577/D

EXECUÇÃO: \_\_\_\_\_

PROPRIETÁRIO: \_\_\_\_\_ MUNICÍPIO DE MERCEDES  
CNPJ: 95.719.373/0001-23

OBRA: FECHAMENTO DE BARRAÇÃO PRÉ-MOLDADO


LOCAL: AV. DR. MÁRIO TOTTA / LOTE Nº 18 / QUADRA Nº 03 / LOT. ZANCANELLA / MERCEDES - PR

PROPRIETÁRIO: MUNICÍPIO DE MERCEDES

DESENHO: \_\_\_\_\_  
SCO

**PLANTA BAIXA - 1º PAVIMENTO**  
ESC: 1/100

**PLANTA BAIXA - TÉRREO**  
ESC: 1/100

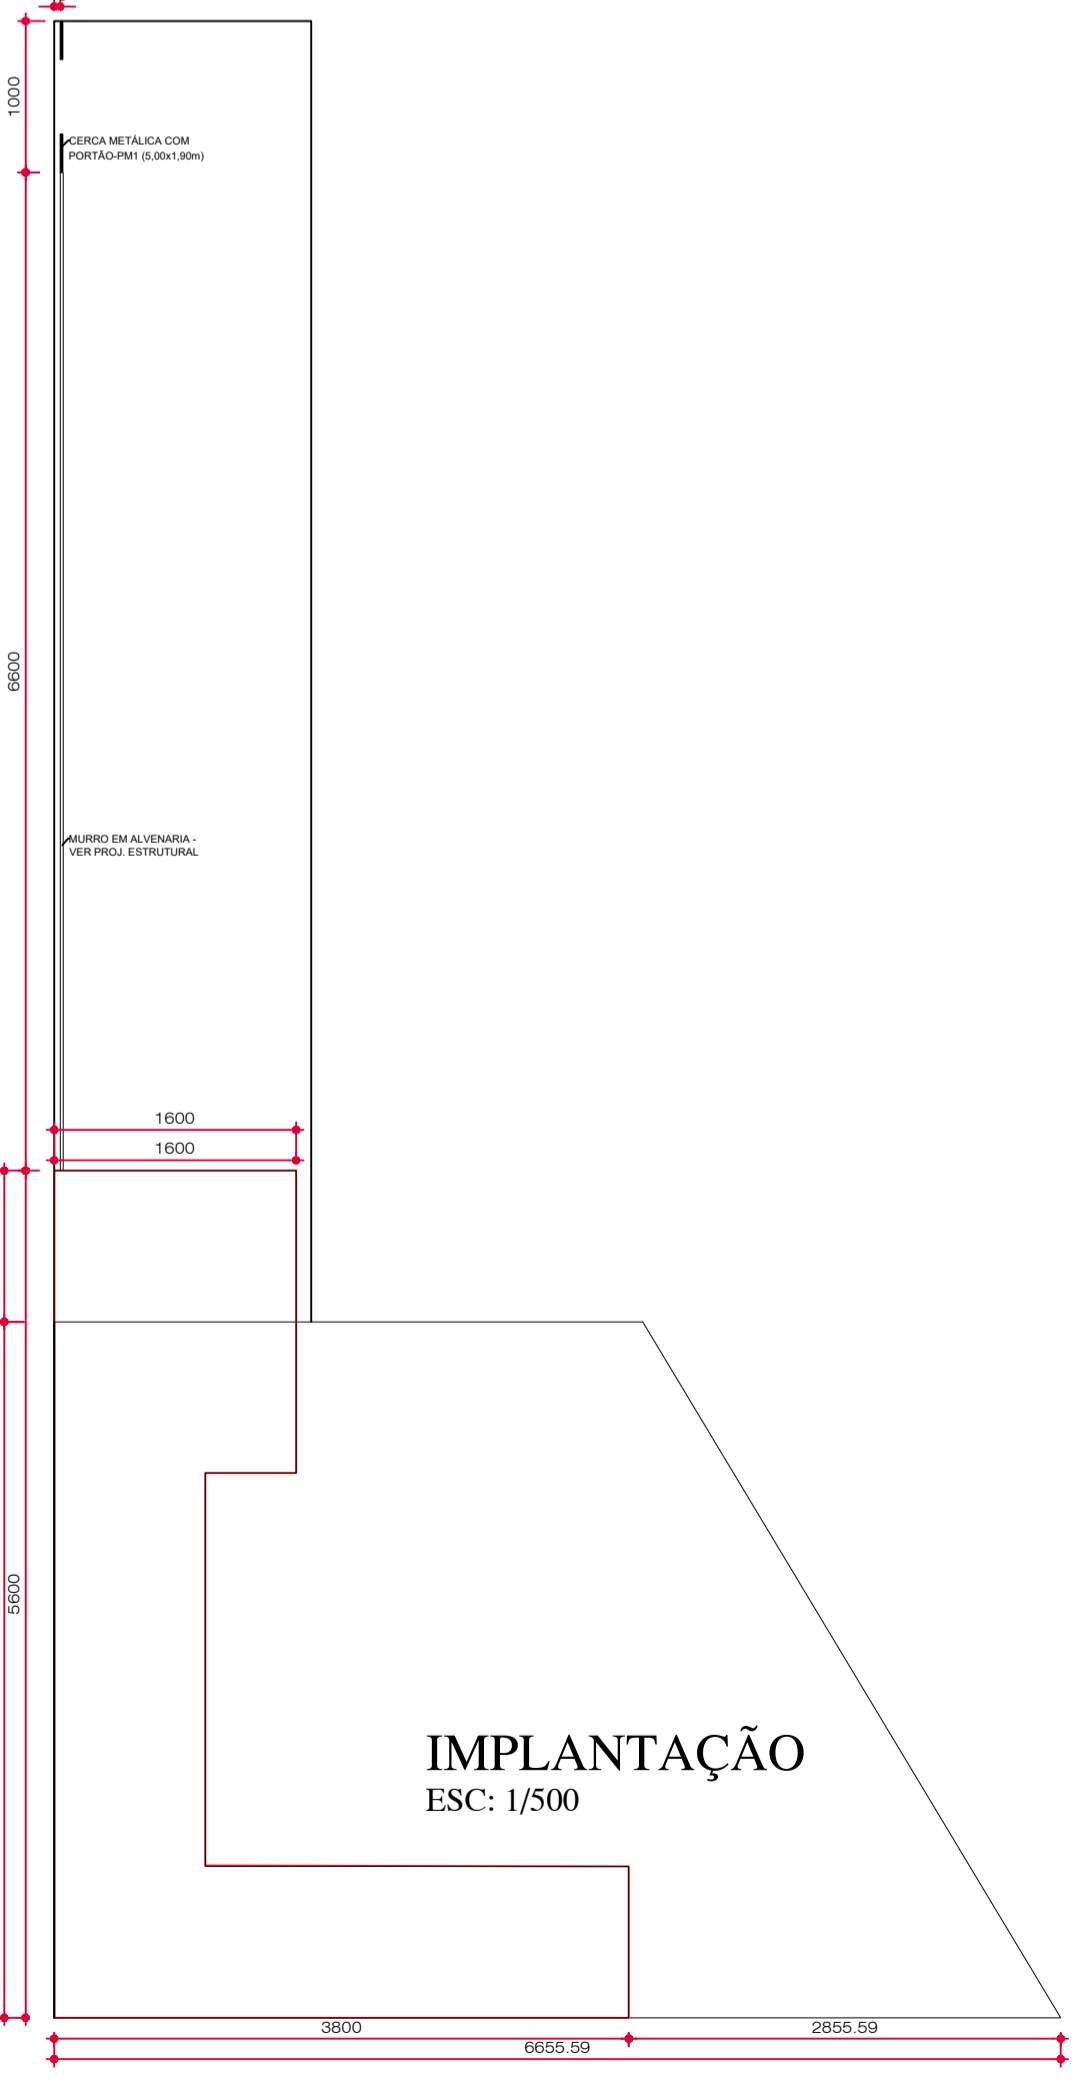

**IMPLANTAÇÃO**  
ESC: 1/500