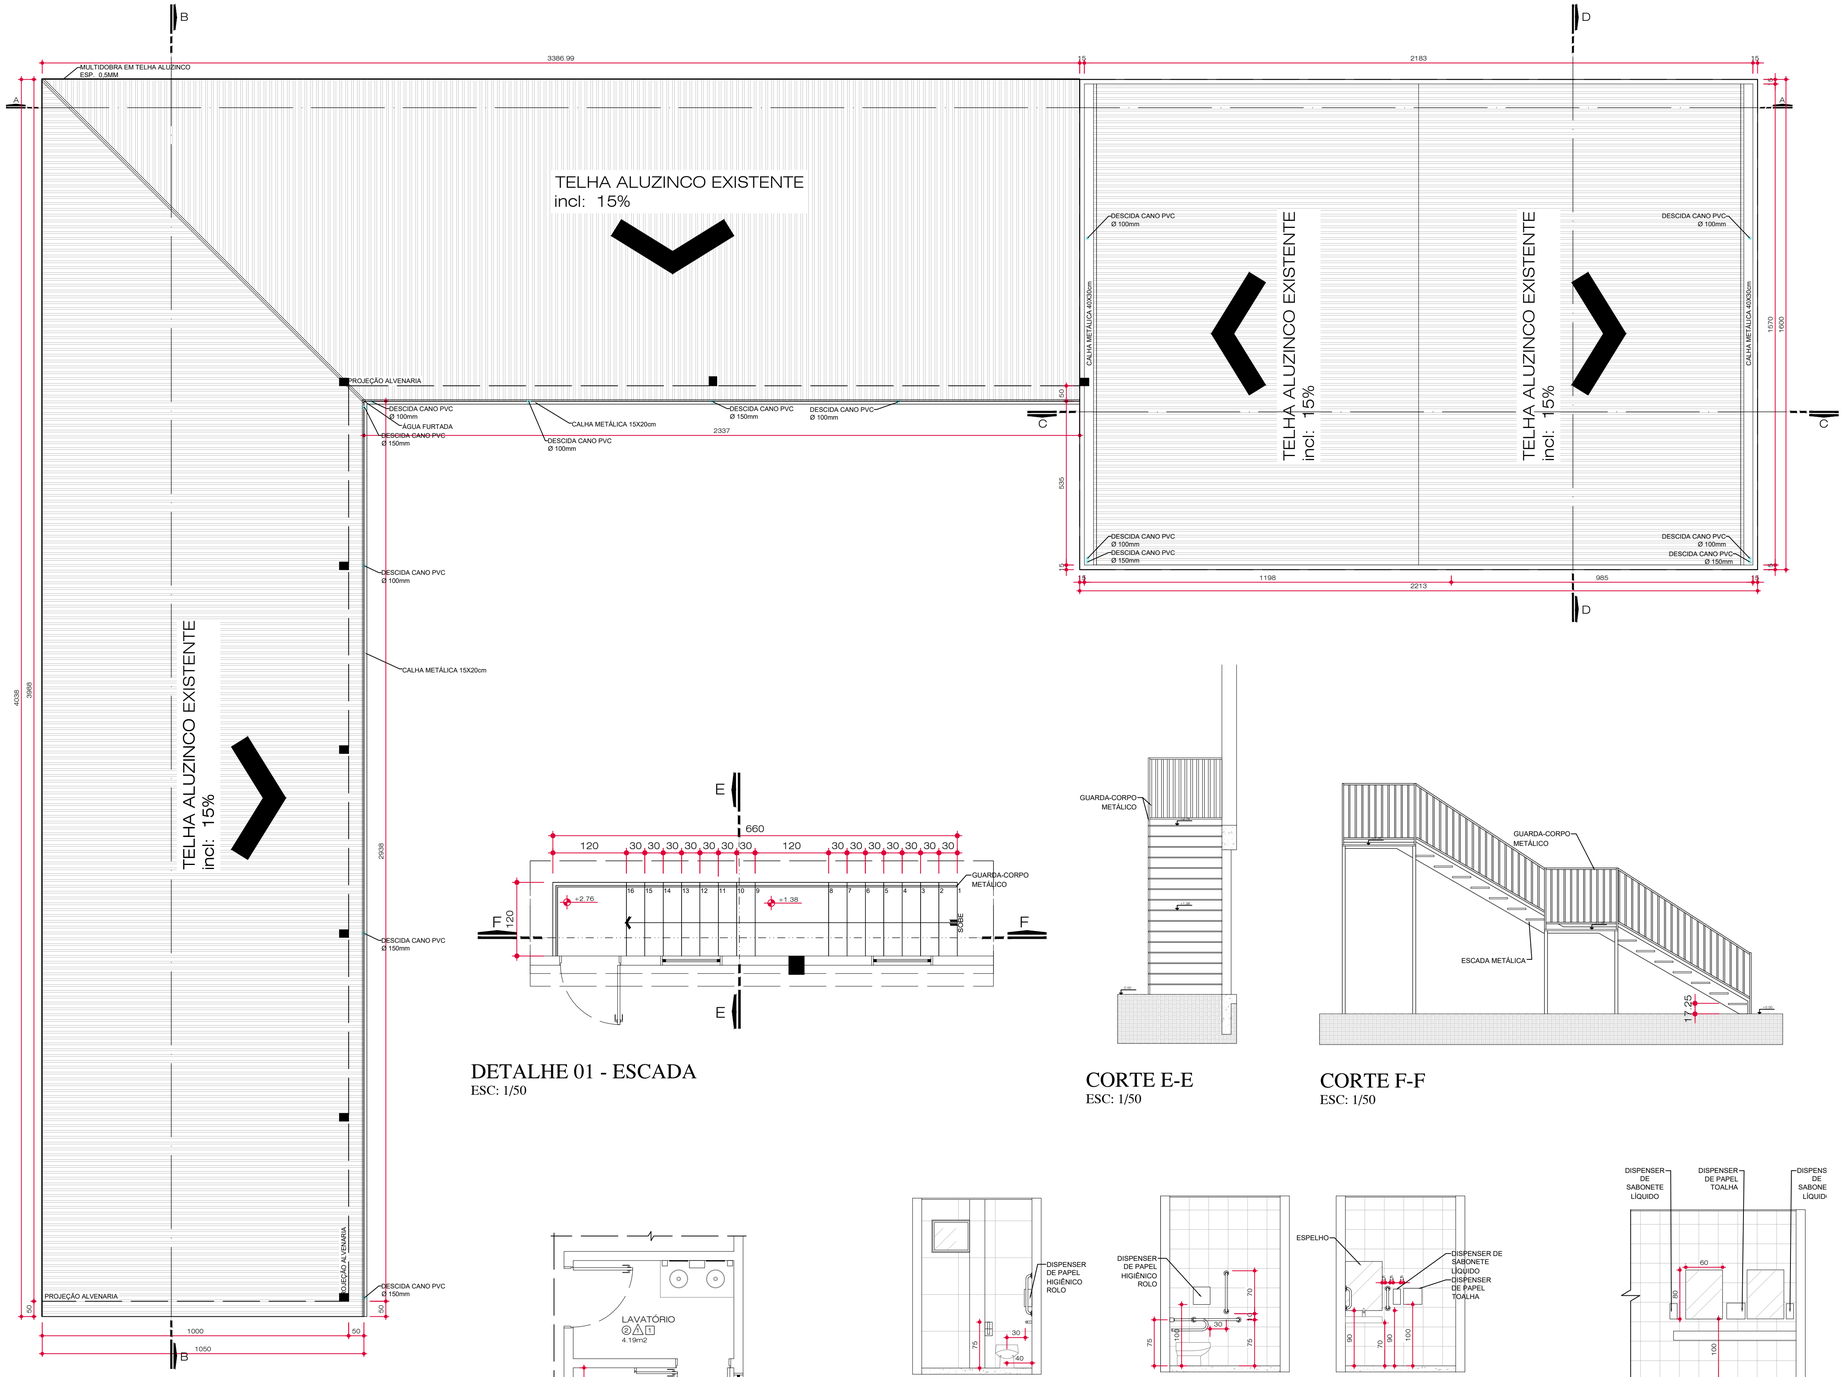

PLANTA DE COBERTURA
ESC: 1/100

DETALHE 01 - ESCADA
ESC: 1/50

CORTE E-E
ESC: 1/50

CORTE F-F
ESC: 1/50

DETALHE 02 - BARRAS DE APOIO
ESC: 1/50

DETALHE 03 - POSICIONAMENTO ACESSÓRIOS VESTIÁRIOS
ESC: 1/50

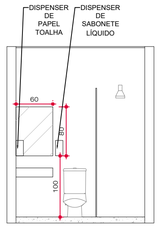

DETALHE 05 -VESTIÁRIO FEMININO
ESC: 1/50

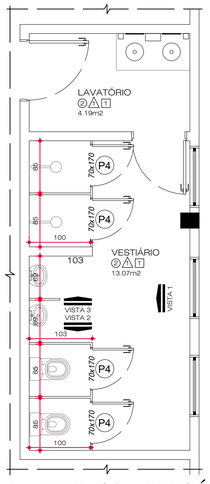

DETALHE 04 - DIVISÓRIAS VESTIÁRIO
ESC: 1/50

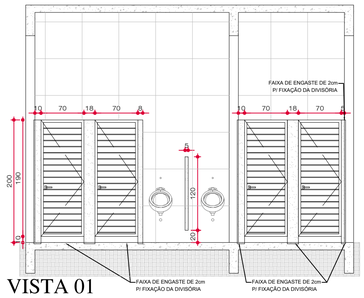

VISTA 01
ESC: 1/50

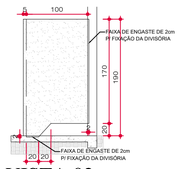

VISTA 02
ESC: 1/50

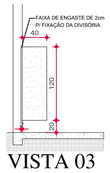

VISTA 03
ESC: 1/50

Documento assinado digitalmente
CRISTIAN COMIN
Data: 17/06/2026 07:44:05-0300
Verifique em https://validar.iti.gov.br

ORGÃOS PÚBLICOS

PROJETO ARQUITETÔNICO

TIPO DE EMPREENDIMENTO	DATA
PÚBLICO	NOV/2025
CONTEÚDO PLANTA DE COBERTURA - DETALHES	PRANCHA 02/03

PREFEITURA DO MUNICÍPIO DE MERCEDES
DEPARTAMENTO DE ENGENHARIA
RUA DR. OSVALDO CRUZ, 555 CEP 85998-000 MERCEDES-PR FONE: (45) 3256-8045

PROJETO: ENG. CIVIL CRISTIAN COMIN
CREA: PR-214577/D

EXECUÇÃO:

PROPRIETÁRIO: MUNICÍPIO DE MERCEDES
CNPJ: 95.719.373/0001-23

OBRA: FECHAMENTO DE BARRACÃO PRÉ-MOLDADO
LOCAL: AV. DR. MÁRIO TOTTA / LOTE Nº 18 / QUADRA Nº 03 / LOT. ZANCANELLA / MERCEDES - PR
PROPRIETÁRIO: MUNICÍPIO DE MERCEDES

DESENHO: SCO