

PLANTA BAIXA - DEPÓSITO
ESC. 1:100

Legenda de condutos - DEPÓSITO	
Água fria	
Alimentação	

Legenda - DEPÓSITO	
	Registro esfera VS compacto soldável

Lista de materiais - DEPÓSITO	
Alimentação	
Metals	
Registro esfera VS compacto soldável PVC 25 mm	1 pç
PVC rígido soldável	
Joelho 90° soldável 25 mm	3 pç
Tubos 25 mm	6.69 m
Água fria	
Metals	
Registro esfera VS compacto soldável PVC 32 mm	1 pç
50 mm	1 pç
PVC rígido soldável	
Joelho 90° soldável 32 mm	1 pç
50 mm	1 pç
Luva soldável 50 mm	1 pç
Tubos 32 mm	1.73 m
50 mm	2.93 m
Tê 90 soldável 32 mm	1 pç
Reservatório cilíndrico	
Polietileno 500 L	1 pç

NOTAS - INSTALAÇÃO HIDRÁULICA E SANITÁRIA:

1. A tubulação de água fria e alimentação será feita com tubos de PVC rígido soldável.
2. Tubulação de abastecimento enterrada no interior da edificação deverá ser executada com tubos em PPR.
3. A tubulação de esgoto e ventilação será feita com tubos de PVC rígido c/ ponta-bolsa.
4. CAIXAS DE INSPEÇÃO:
 - 4.1. As caixas de inspeção devem obedecer às instruções da NBR 8160: profundidade máxima de 100cm e largura mínima de 60cm;
 - 4.2. As caixas de inspeção não devem ser instaladas em calçadas ou pisos em concreto, sendo recomendável em áreas de jardim ou pisos drenantes, conforme projeto.
5. RESERVATÓRIOS DE ÁGUA FRIA
 - 5.1. Os reservatórios de água fria devem atender às instruções da NBR 5626:2020, não podendo ser inferior ao consumo diário da edificação.
 - 5.2. A edificação conta com um reservatório de 5000L.

ORGÃOS PÚBLICOS

PROJETO HIDRÁULICO

TIPO DE EMPREENDIMENTO	DATA
PÚBLICO	JUN/2026
CONTEÚDO	PRANCHA
PLANTA BAIXA - DEPÓSITO LISTA DE MATERIAIS DETALHES	02/02



PREFEITURA DO MUNICÍPIO DE MERCEDES

DEPARTAMENTO DE ENGENHARIA


RUA DR. OSVALDO CRUZ, 555 CEP 85998-000 MERCEDES-PR FONE: (45) 3256-8045

PROJETO:	_____
	ENG. CIVIL CRISTIAN COMIN CREA: PR -214577/ D
EXECUÇÃO:	_____
PROPRIETÁRIO:	_____
	MUNICÍPIO DE MERCEDES CNPJ: 95.719.373/0001-23

OBRA: FECHAMENTO DE BARRAÇÃO PRÉ-MOLDADO

LOCAL: AV. DR. MÁRIO TOTTA / LOTE Nº 18 / QUADRA Nº 03 / LOT. ZANCANELLA / MERCEDES - PR

PROPRIETÁRIO: MUNICÍPIO DE MERCEDES

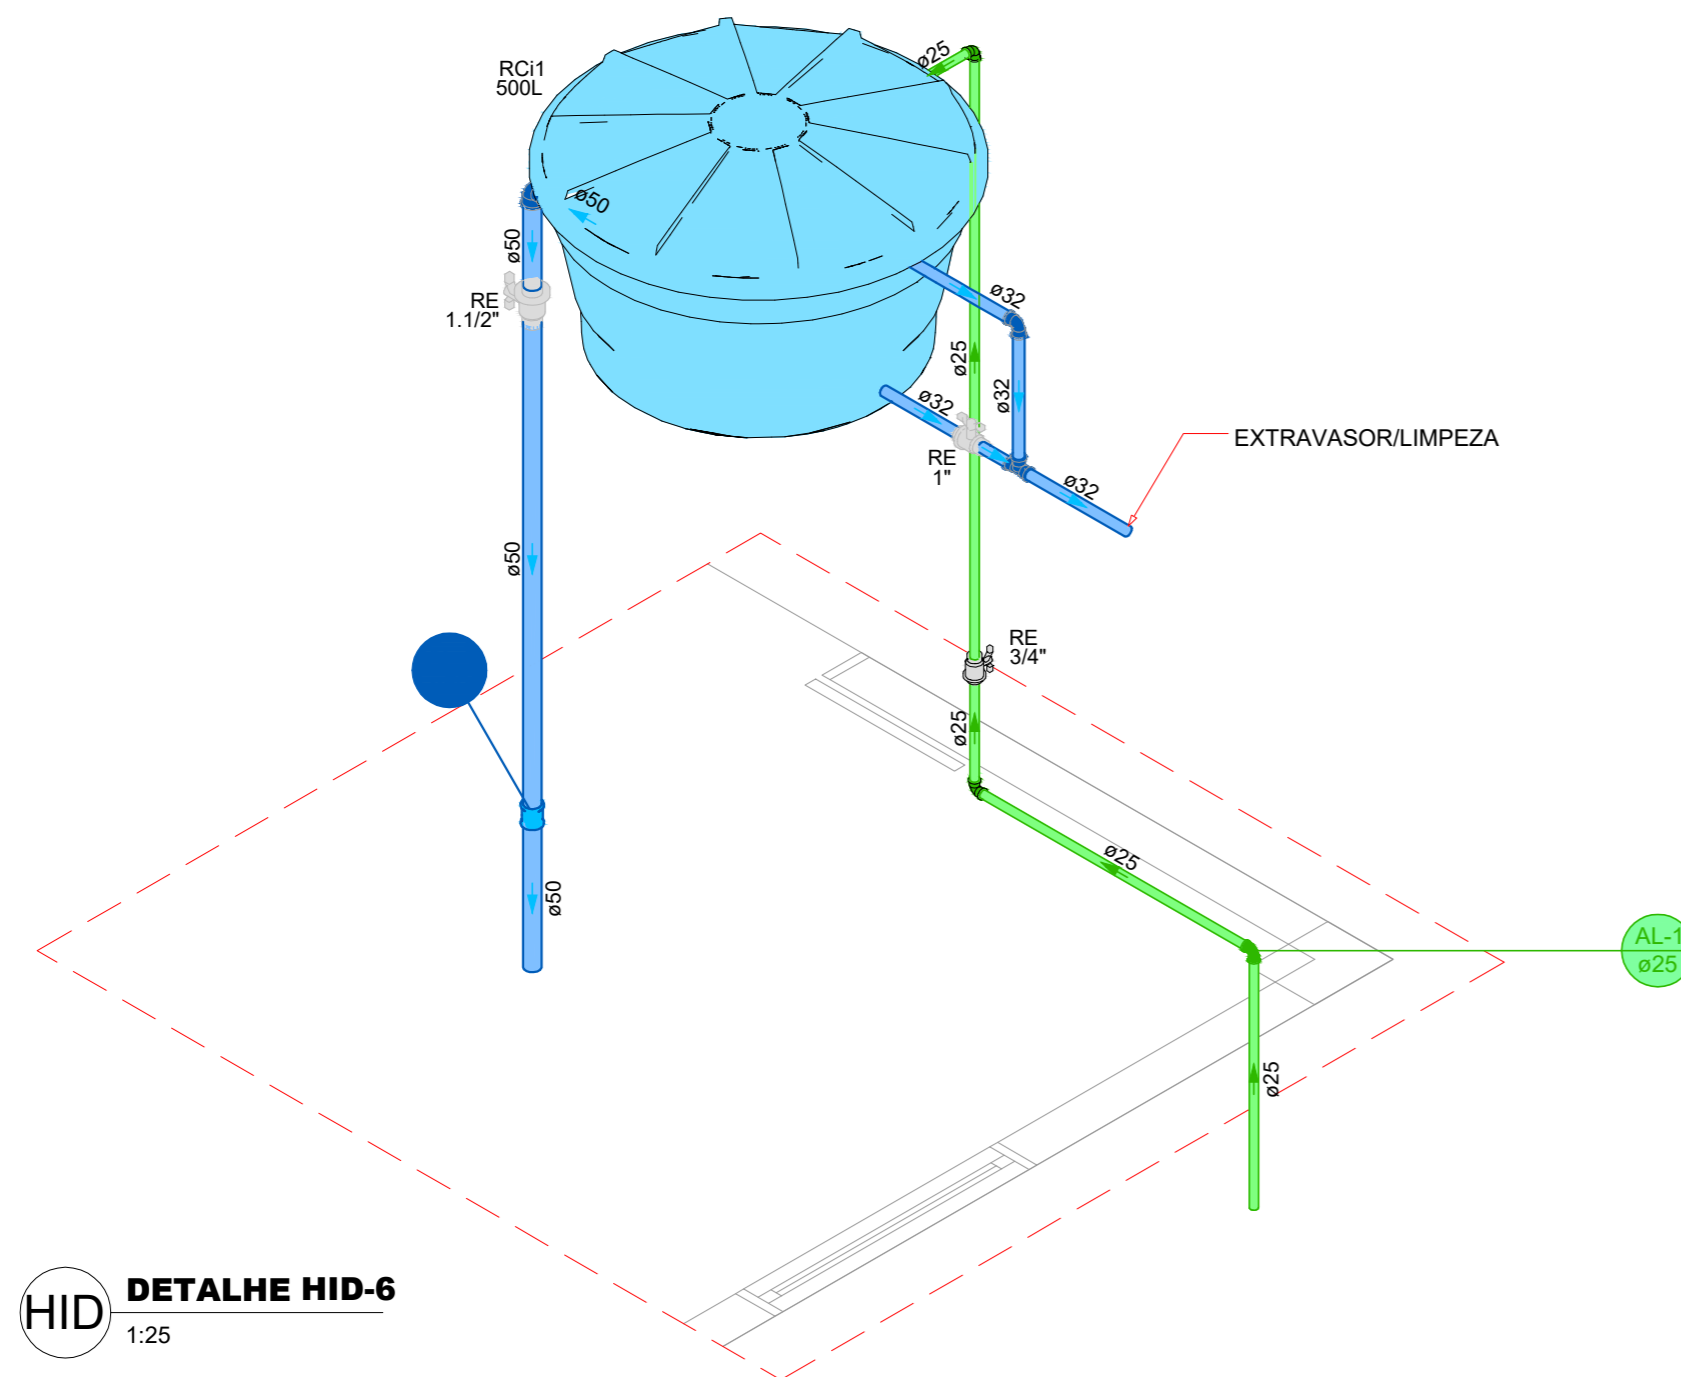

HID DETALHE HID-6
1:25