




ELEVAÇÃO FRONTAL
ESC: 1/50

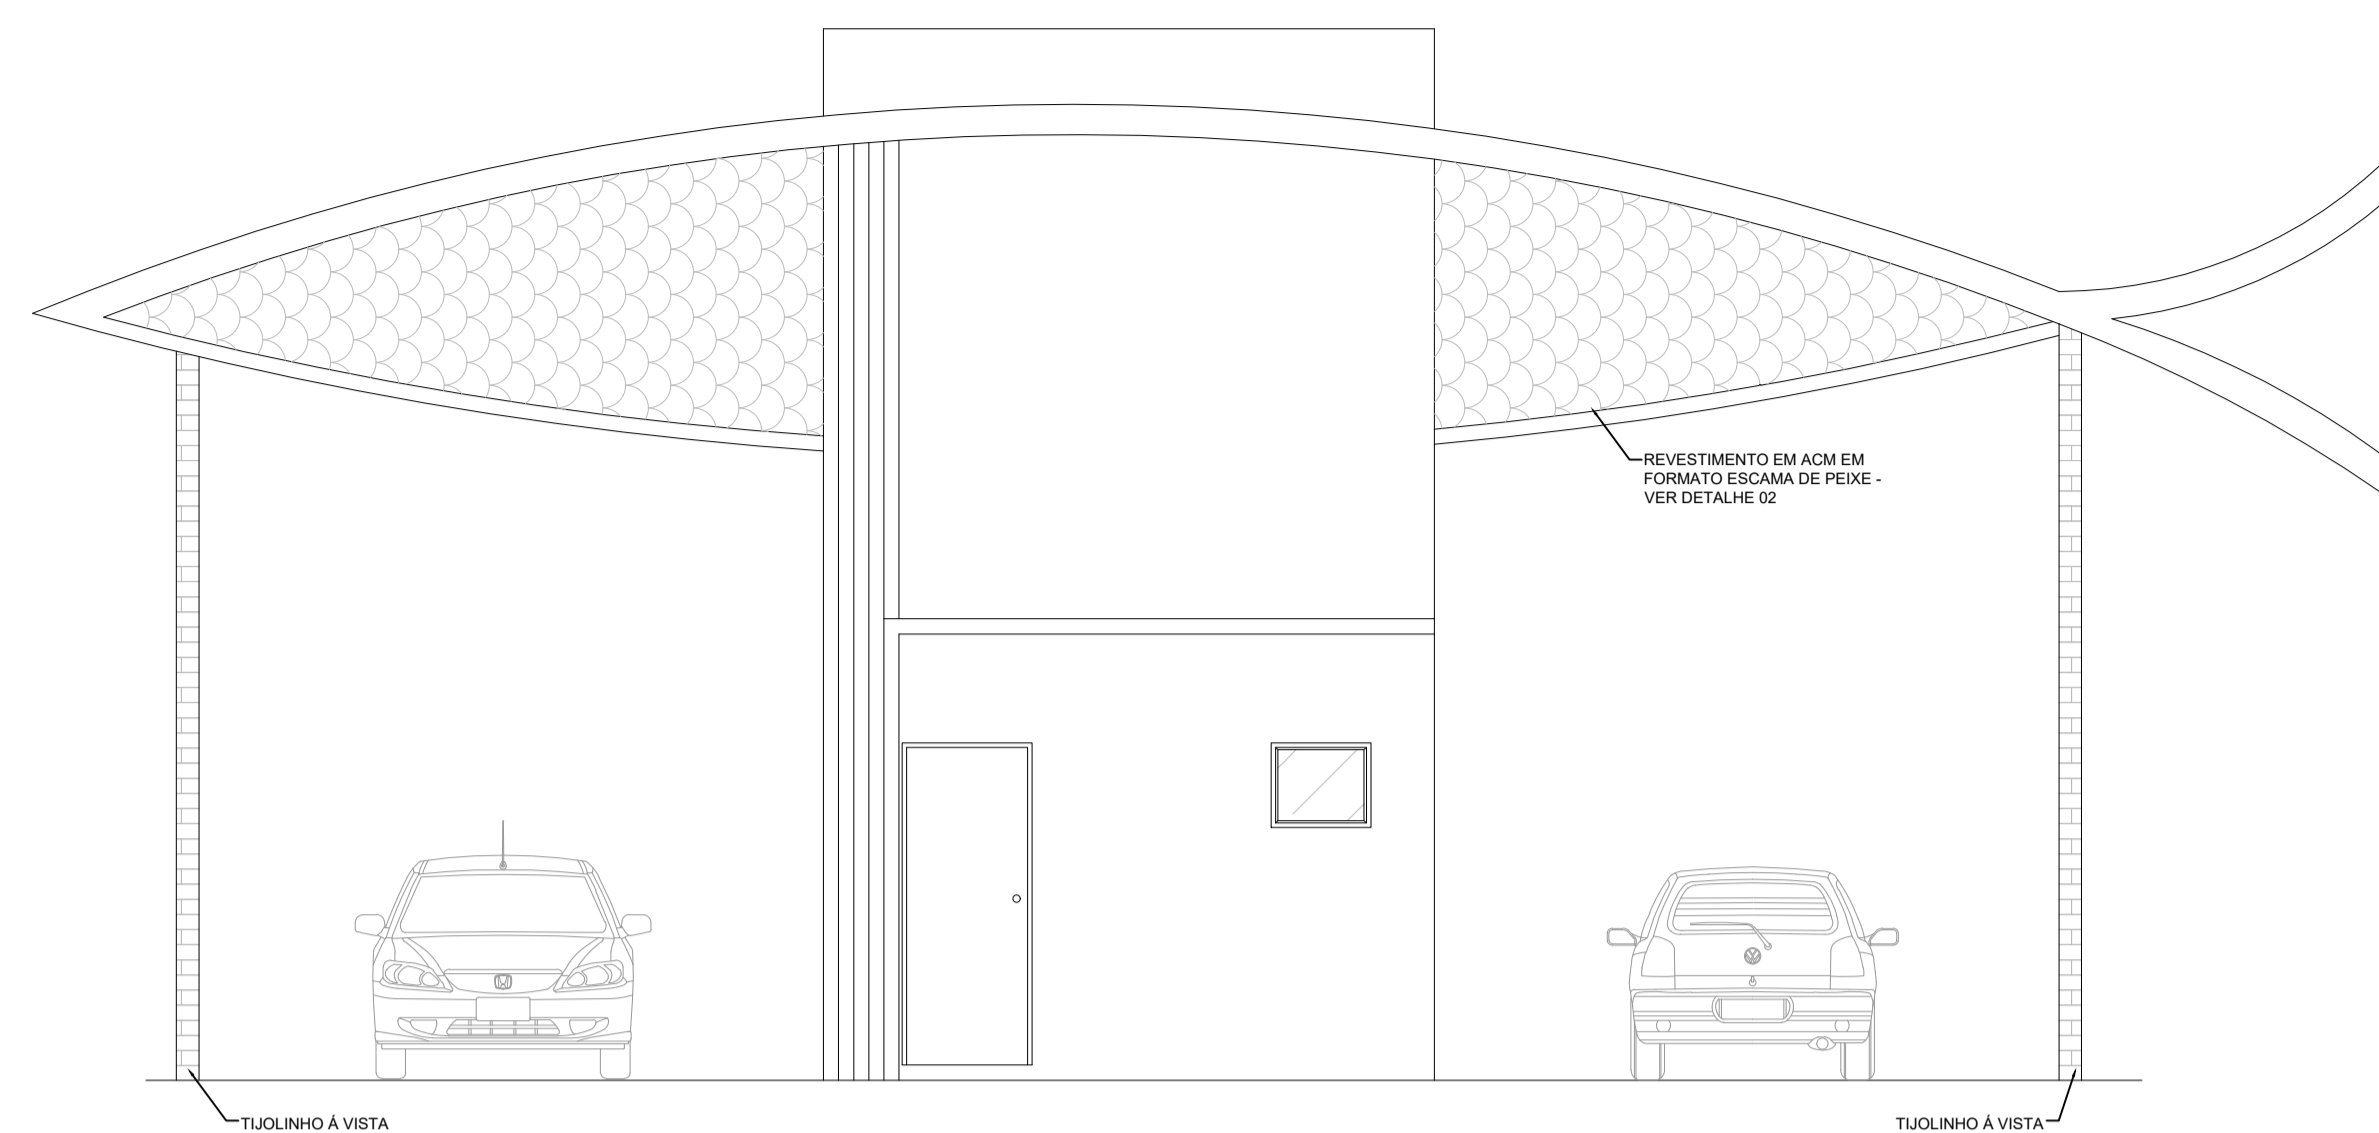

ELEVAÇÃO FRONTAL
ESC: 1/50

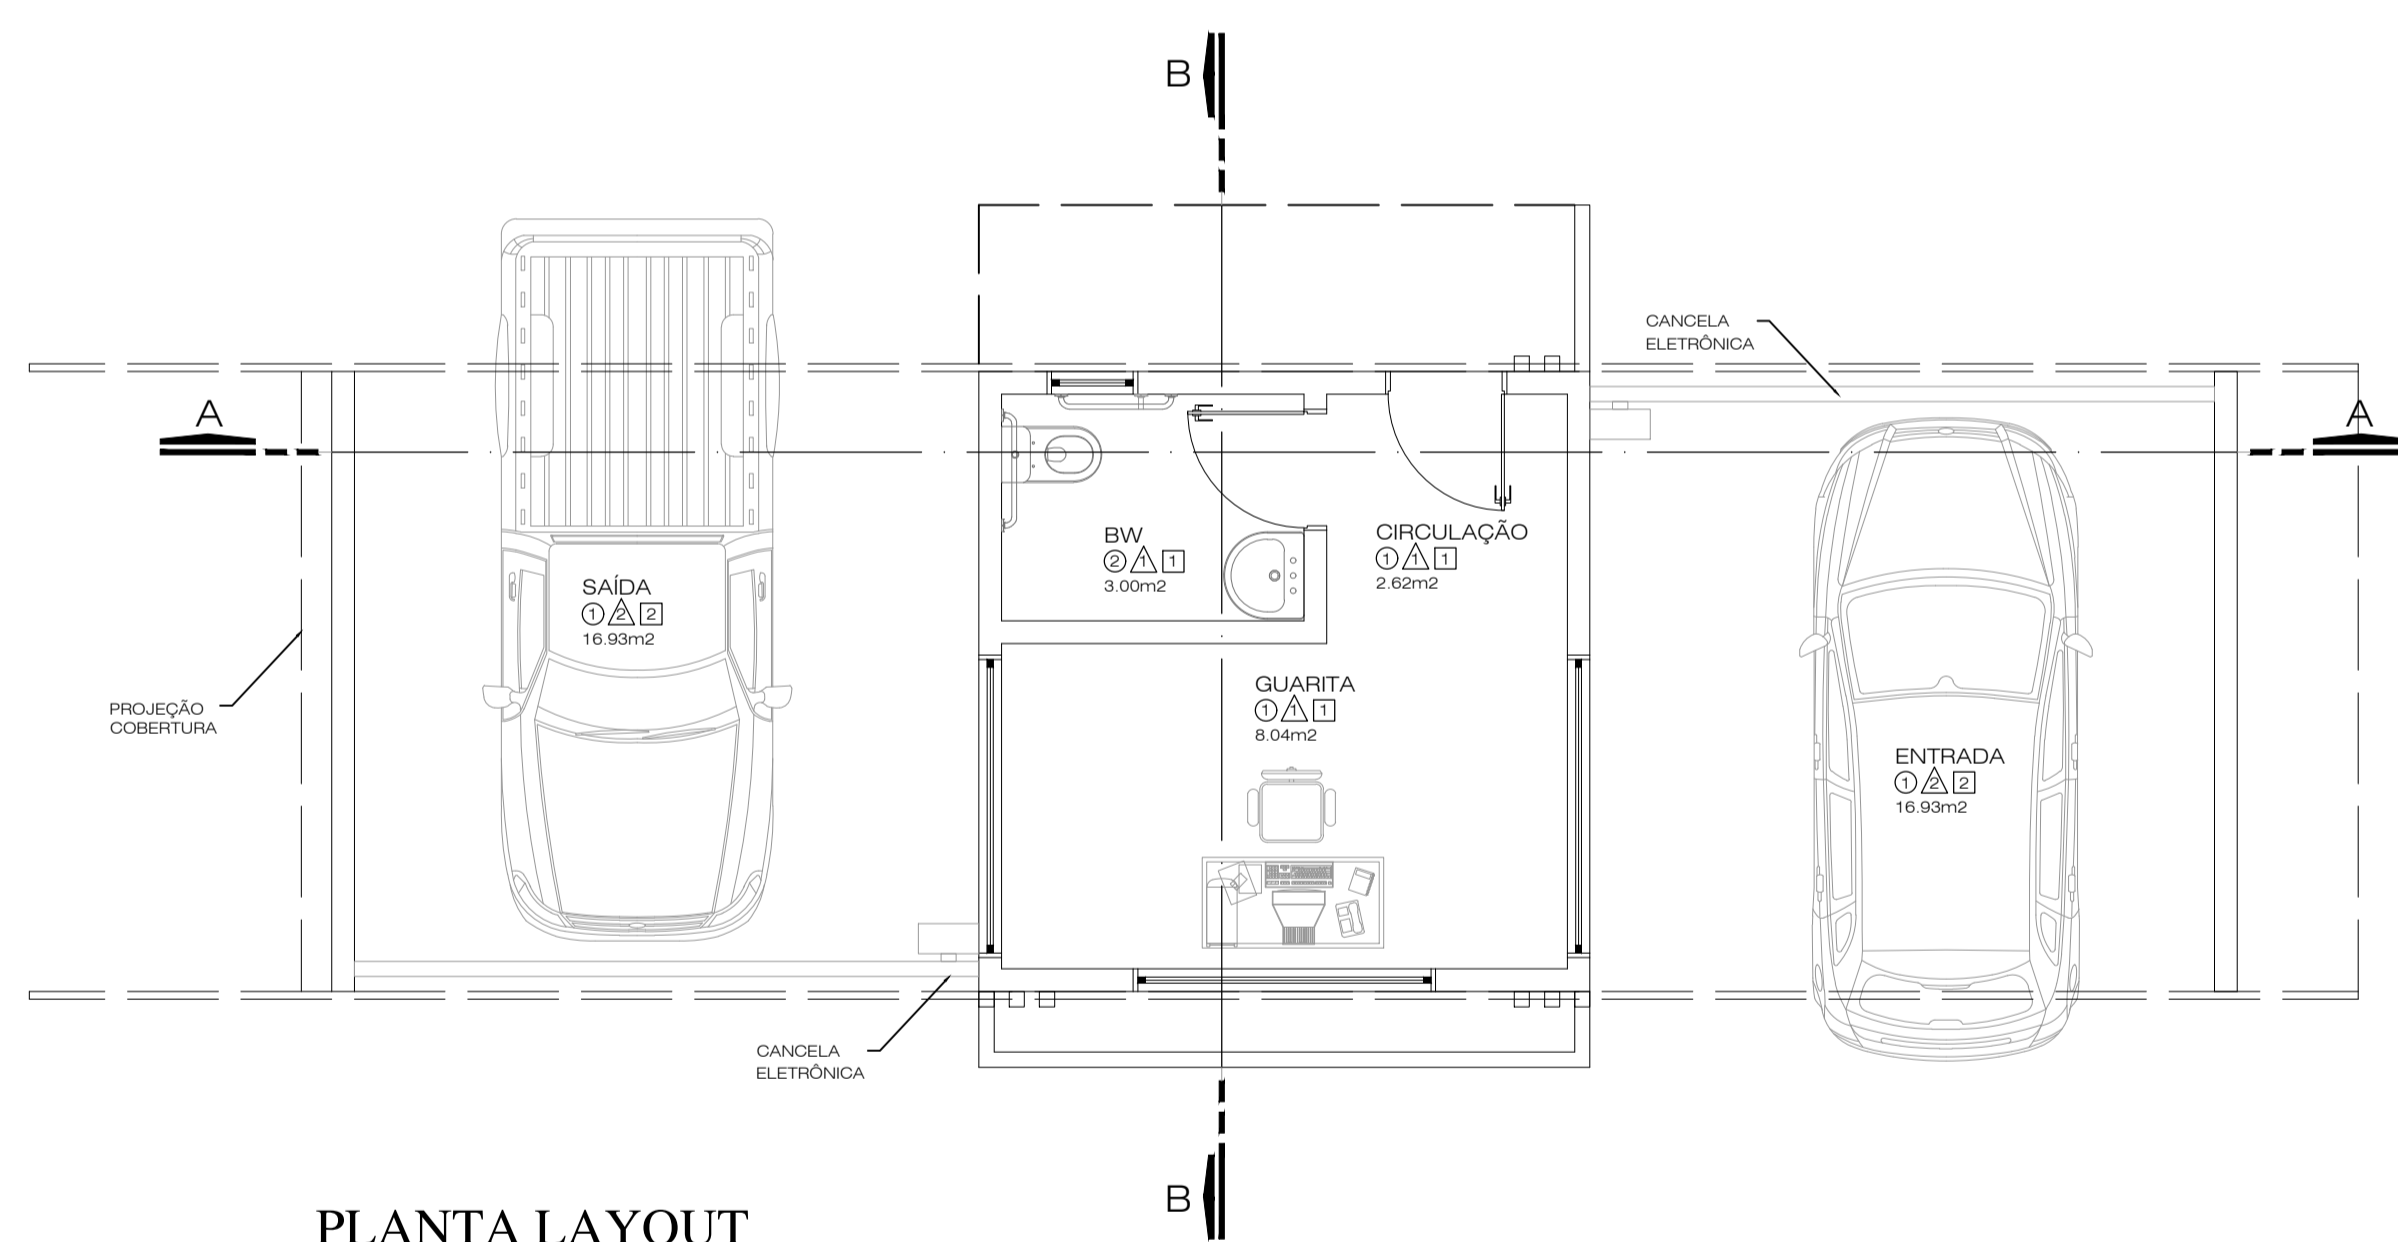

PLANTA LAYOUT
ESC: 1/50

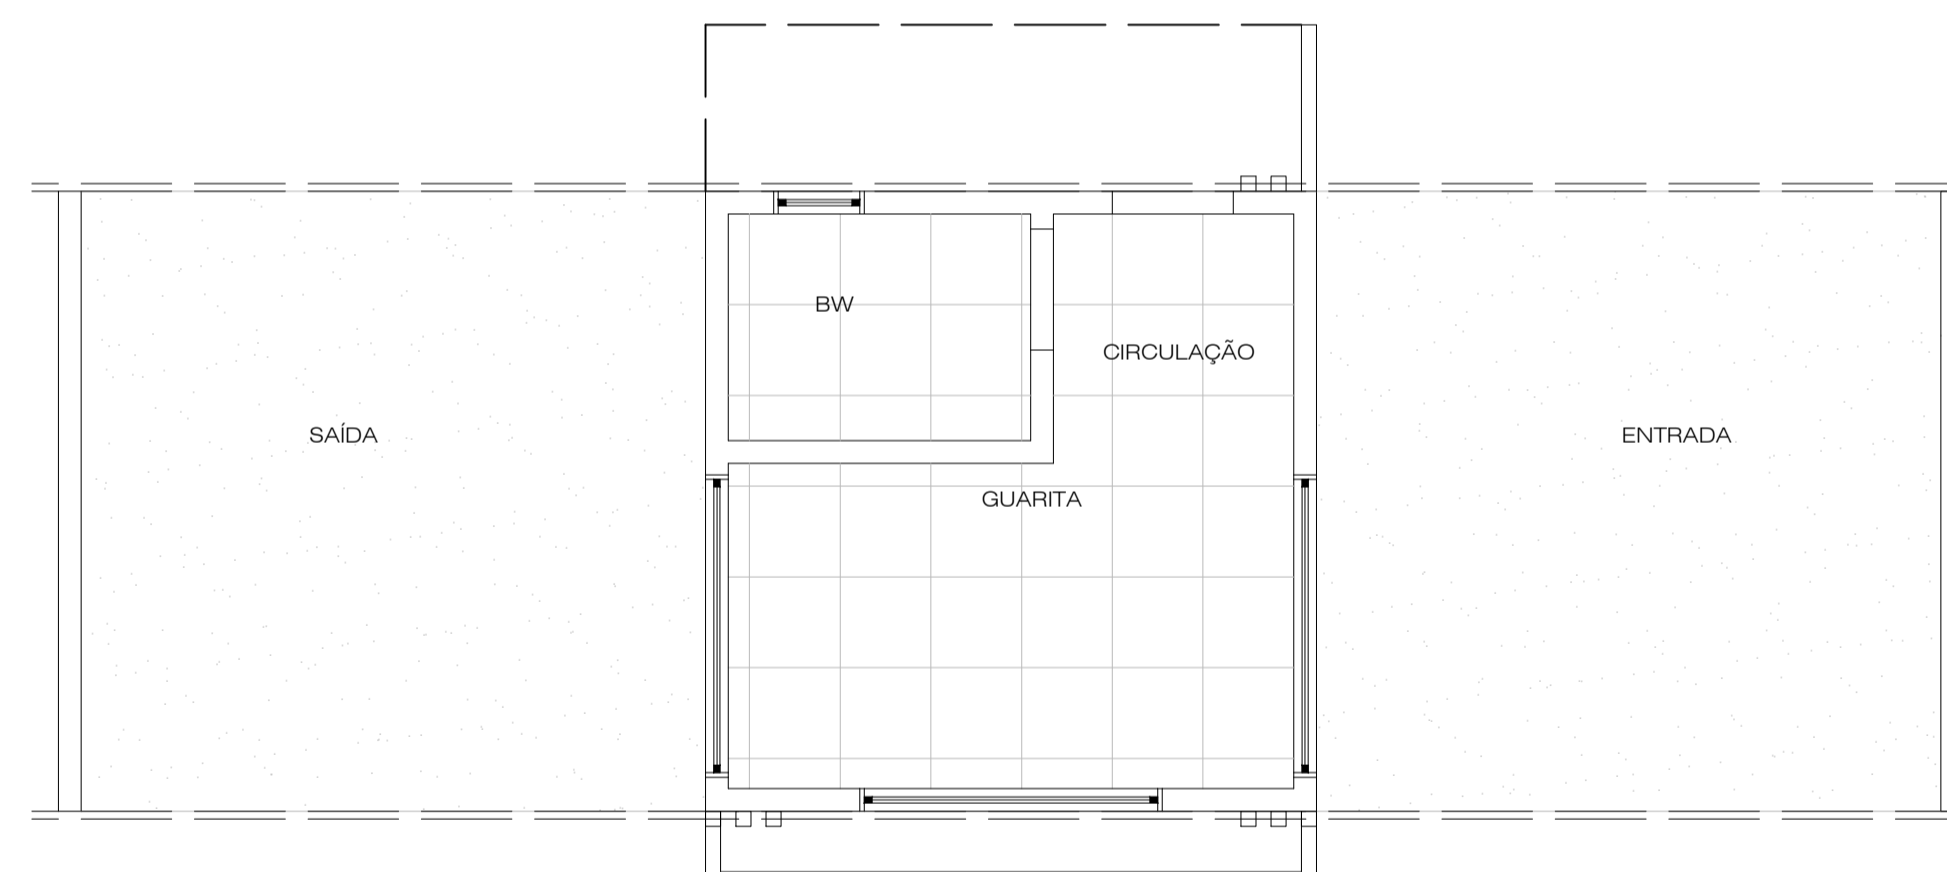

PLANTA PAGINAÇÃO DE PISO
ESC: 1/50

ORGÃOS PÚBLICOS	
ESTATÍSTICAS:	ÁREAS:
TAXA DE OCUPAÇÃO = 1,46%	ÁREA DO TERRENO= 93.582,00 M ²
COEFIC. DE APROVEITAMENTO = 0,15	EXISTENTE= 1.308,58 M ²
TAXA PERMEABILIDADE = 98,54%	À CONSTRUIR= 58,12 M ²


PROJETO ARQUITETÔNICO

TIPO DE EMPREENDIMENTO	DATA
PÚBLICO	ABRIL/26
CONTEÚDO	PRANCHA
ELEVAÇÕES - PLANTA DE PAGINAÇÃO DE PISO - PLANTA LAYOUT - ESQUADRIAS - DETALHES	02/02


PREFEITURA DO MUNICÍPIO DE MERCEDES
DEPARTAMENTO DE ENGENHARIA
RUA DR. OSVALDO CRUZ, 555 CEP 85998-000 MERCEDES-PR FONE: (45) 3256-8045

PROJETO:	ENG. CIVIL CRISTIAN COMIN CREA: PR -214577/D
EXECUÇÃO:	
PROPRIETÁRIO:	MUNICÍPIO DE MERCEDES CNPJ: 95.719.373/0001-23


OBRA: PORTAL DE ENTRADA ÁREA DE LAZER ARROIO GUAÇU
LOCAL: ÁREA DE LAZER ARROIO GUAÇU - DISTRITO DE ARROIO GUAÇU
MERCEDES - PR
PROPRIETÁRIO: MUNICÍPIO DE MERCEDES

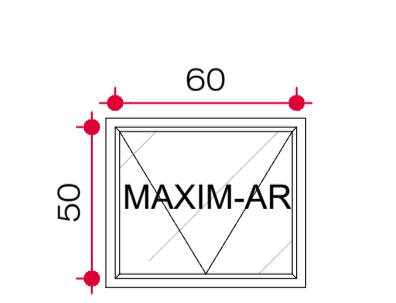

J1 - 100 X 60/ 150

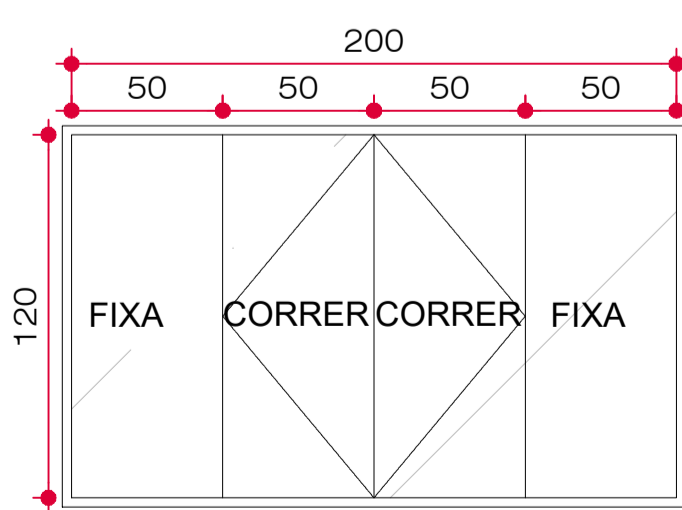


J2 - 200 X 120/ 90

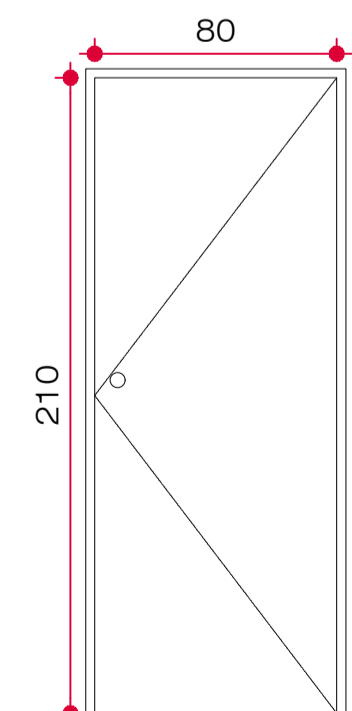


P1 - 80 X 210 PORTAS
ESC: 1/25


TIPO	QUANT.
Barra de Apoio Reto 40cm	1
Barra de Apoio Reto 70cm	1
Barra de Apoio Reto 80cm	2
Barra de Apoio em L 70x70cm	2

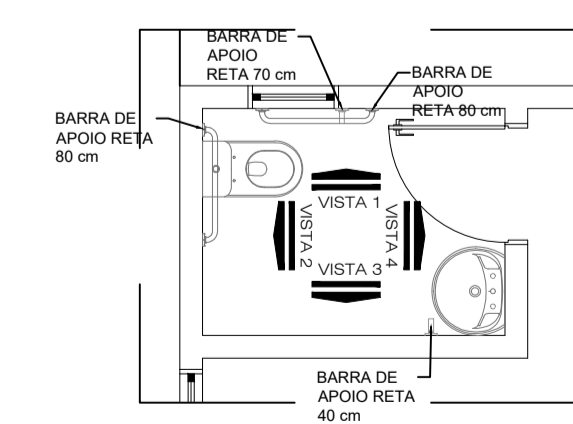


DET. ACESSÓRIOS PNE
ESC: 1/50

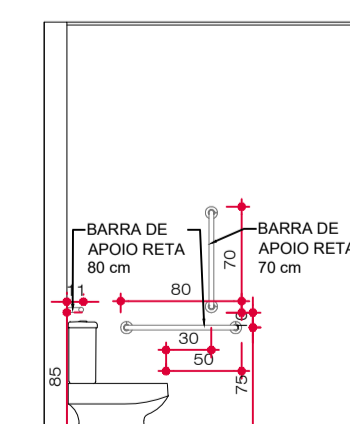


VISTA 1
ESC: 1/50

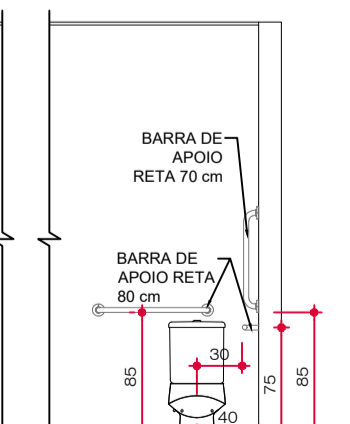

VISTA 2
ESC: 1/50

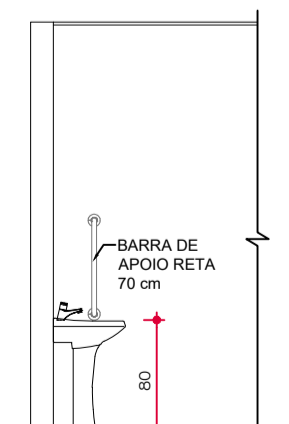

VISTA 3
ESC: 1/50

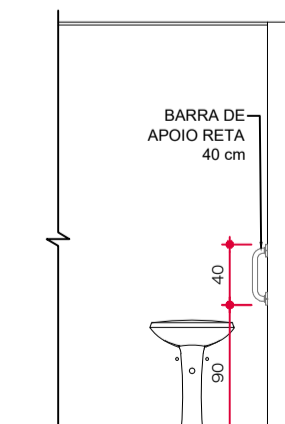

VISTA 4
ESC: 1/50

JANELAS
ESC: 1/25