




CORTE A-A
ESC: 1/100

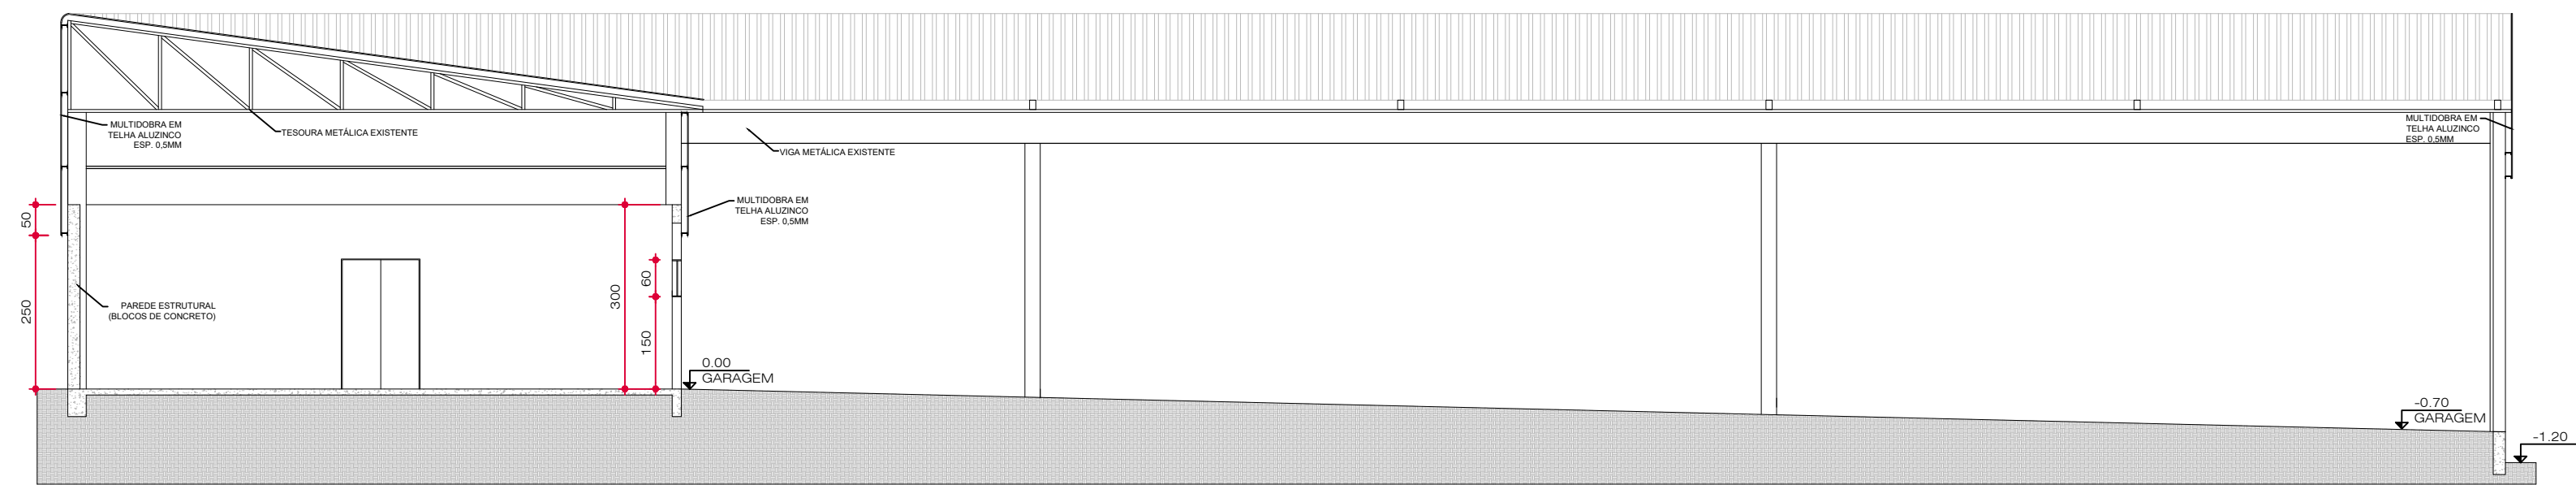

CORTE B-B
ESC: 1/100

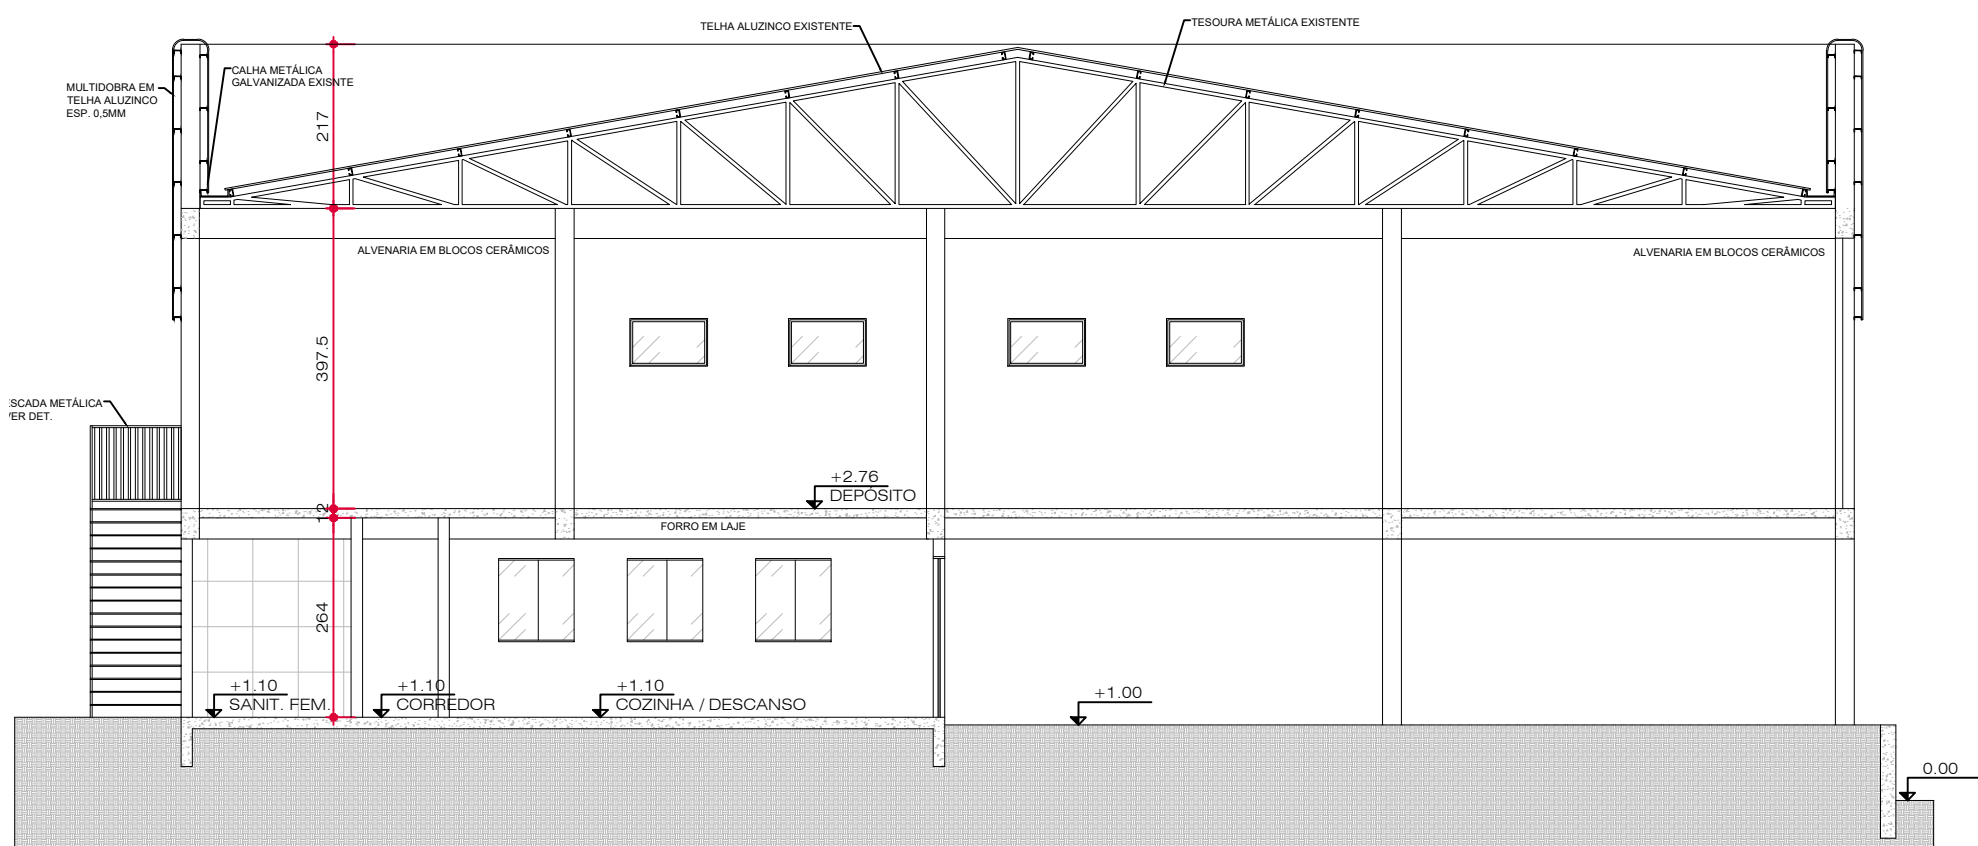

CORTE C-C
ESC: 1/100

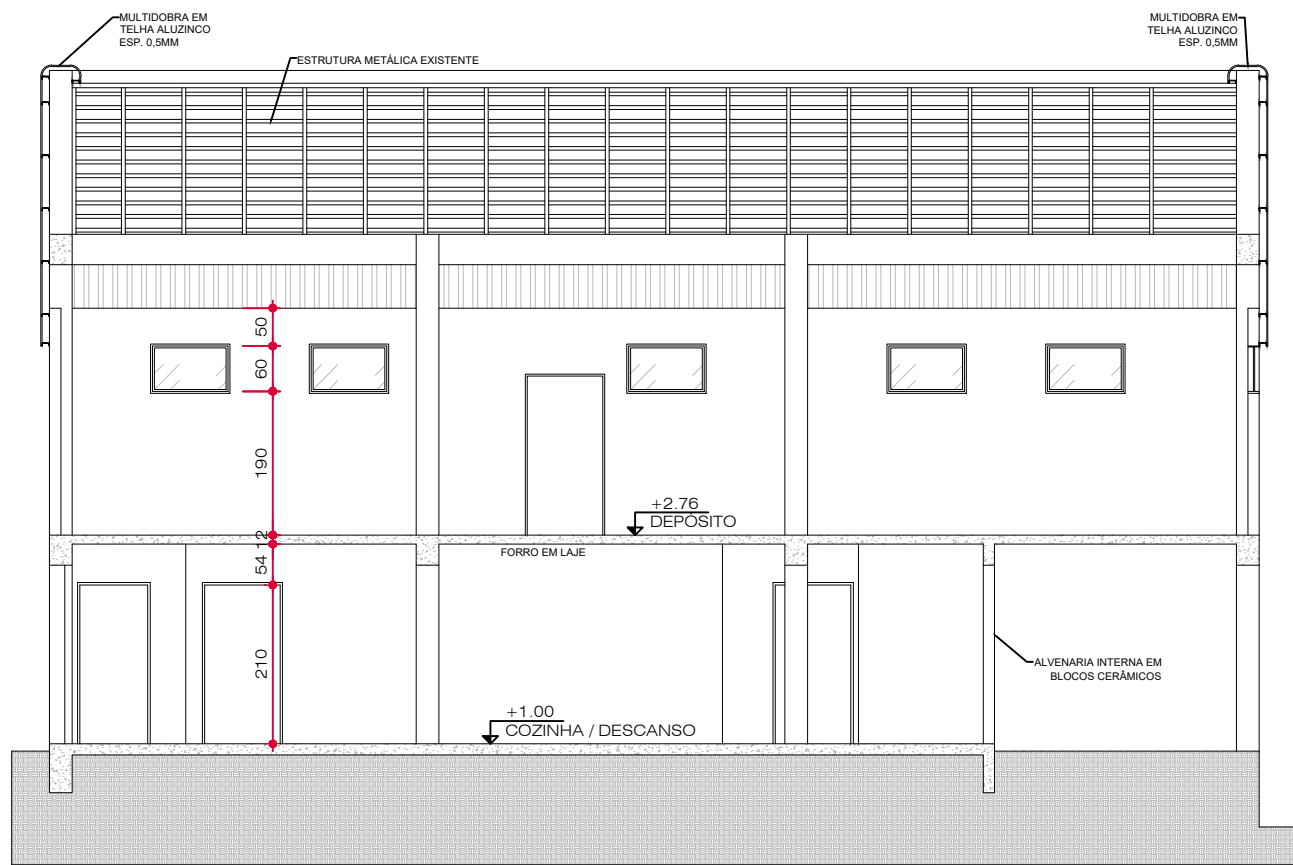

CORTE D-D
ESC: 1/100

ORGÃOS PÚBLICOS

PROJETO ARQUITETÔNICO

TIPO DE EMPREENDIMENTO

PÚBLICO

DATA

JUL/2026

CONTEÚDO
CORTES

PRANCHA

03/03



PREFEITURA DO MUNICÍPIO DE MERCEDES
DEPARTAMENTO DE ENGENHARIA

RUA DR. OSVALDO CRUZ, 555 CEP 85998-000 MERCEDES-PR FONE: (45) 3256-8045

PROJETO: ENG. CIVIL CRISTIAN COMIN
CREA: PR-214577/D

EXECUÇÃO:

PROPRIETÁRIO: MUNICÍPIO DE MERCEDES
CNPJ: 95.719.373/0001-23

OBRA: FECHAMENTO DE BARRACÃO PRÉ-MOLDADO
LOCAL: AV. DR. MÁRIO TOTTA / LOTE Nº 18 / QUADRA Nº 03 /
LOT. ZANCANELLA / MERCEDES - PR
PROPRIETÁRIO: MUNICÍPIO DE MERCEDES

DESENHO:

SCO