



FORMA DAS BALDRAMES DO PAVIMENTO COZINHA (NÍVEL 160)

Escala 1:100

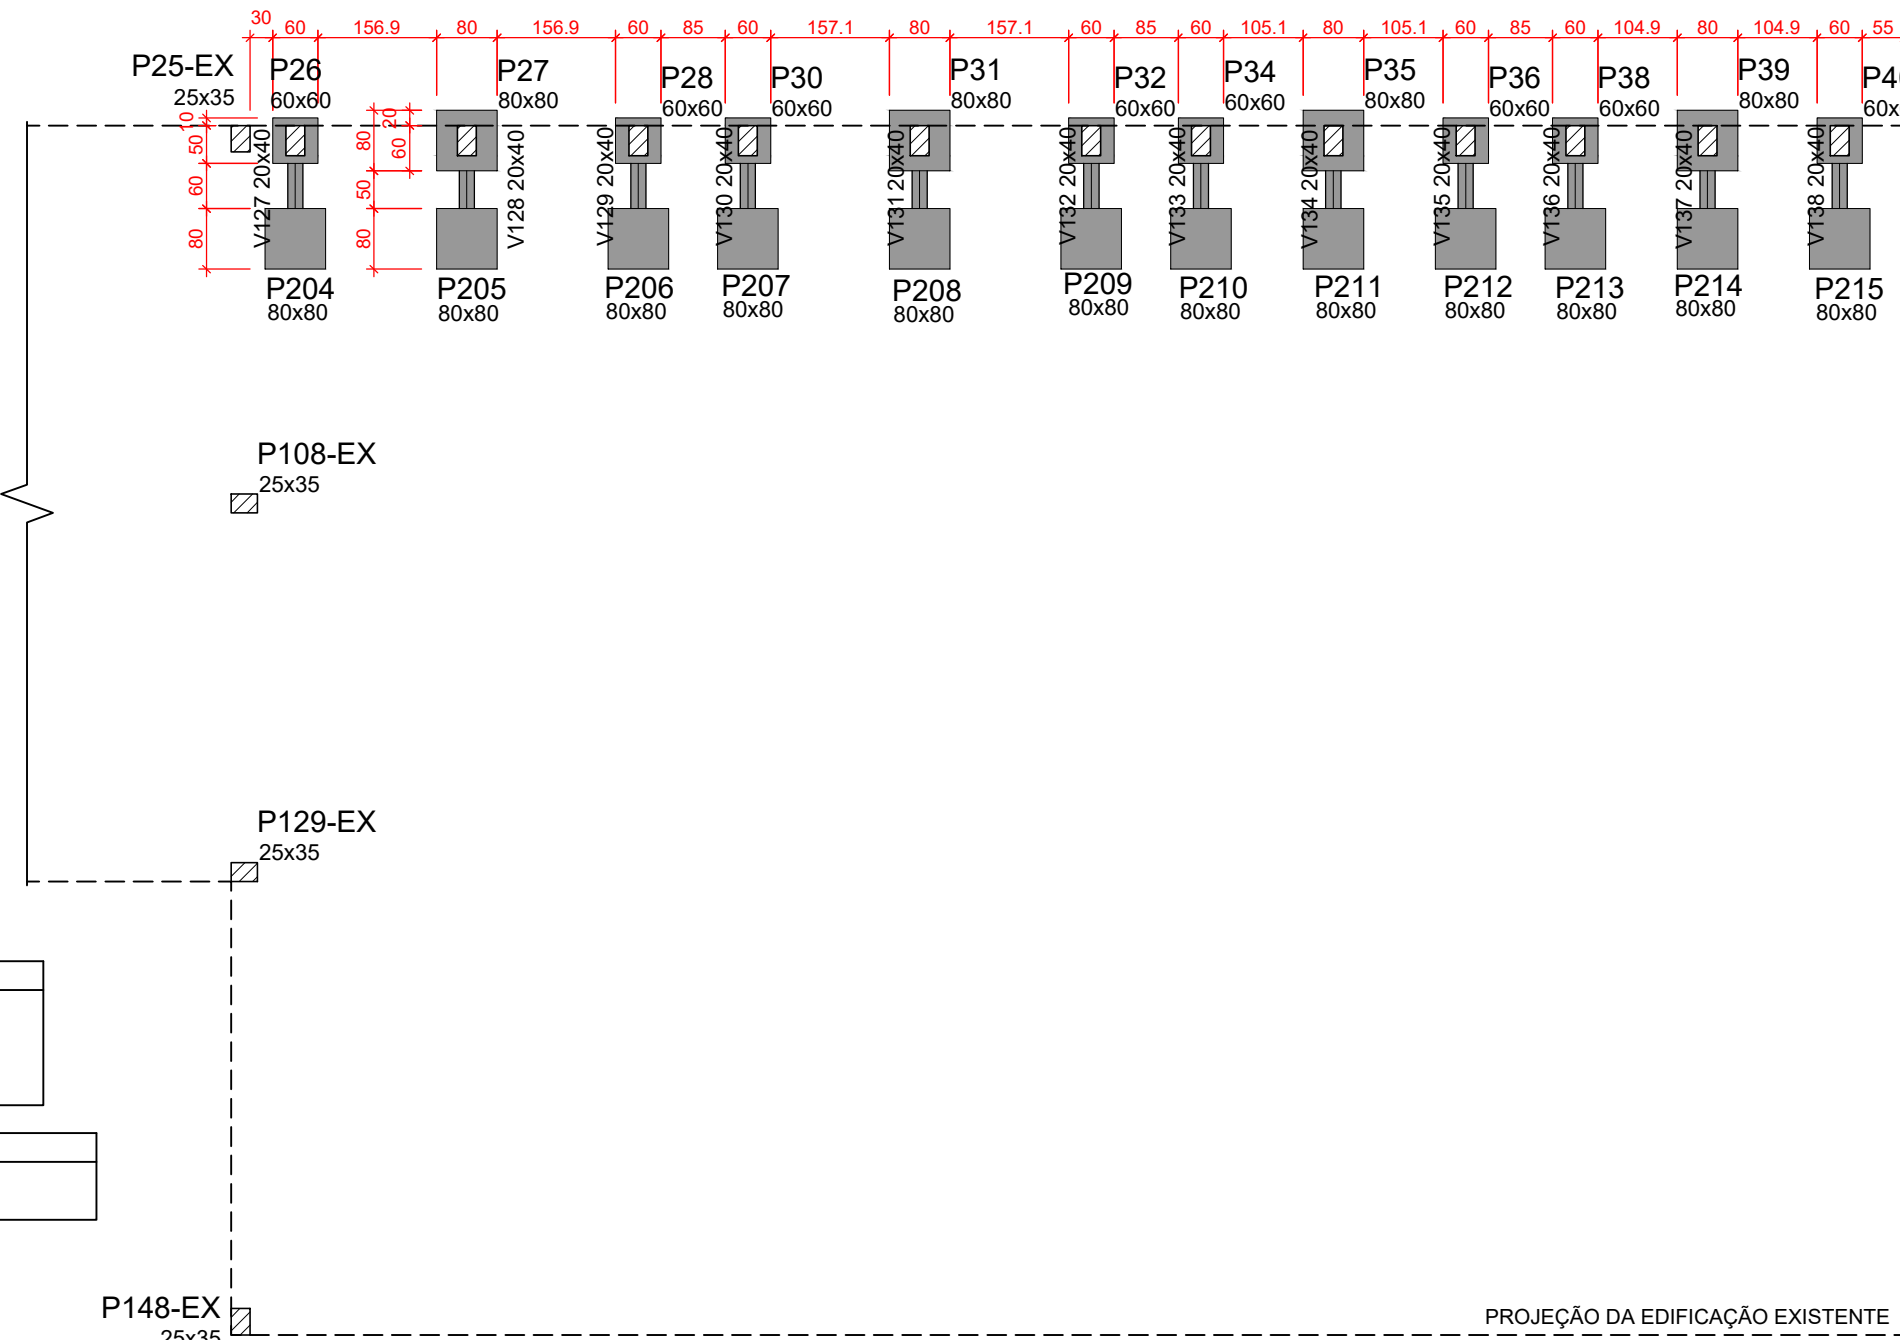

FORMA PAVIMENTO FUNDAÇÃO ARRIMO - COZINHA (NÍVEL 125)

Escala 1:100

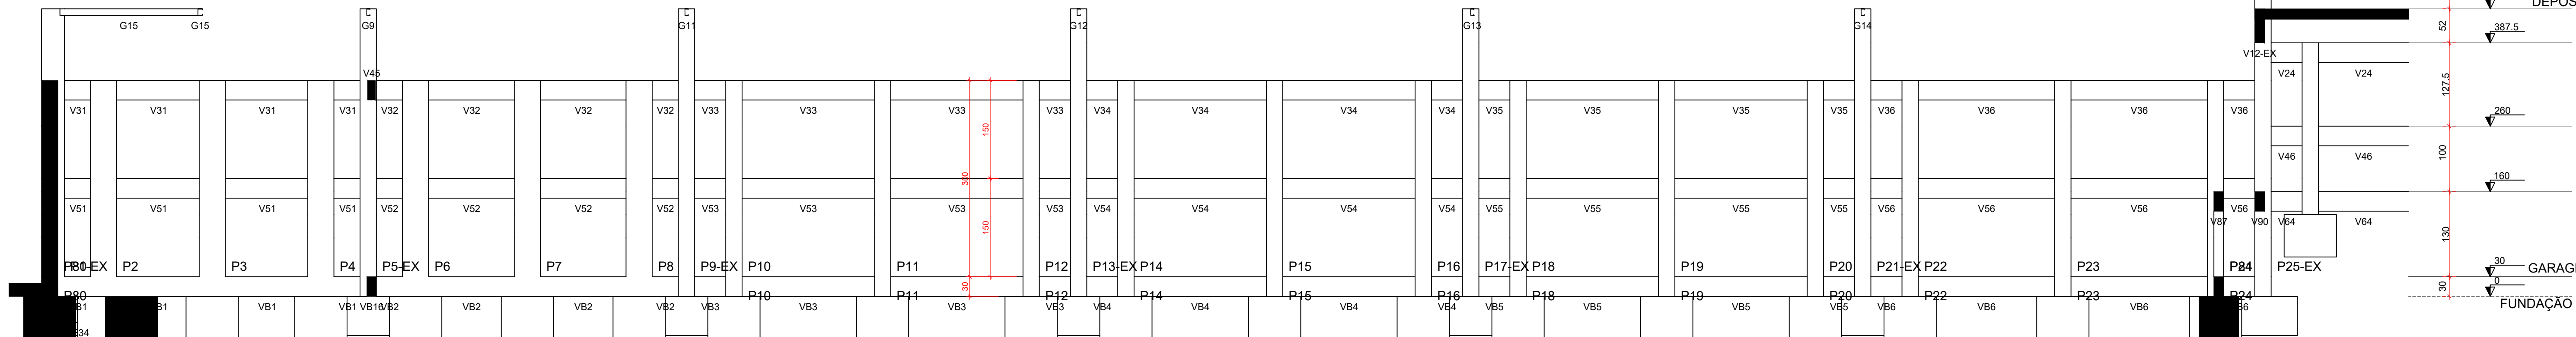

CORTE A-A

Escala 1:50

ORGÃOS PÚBLICOS

PROJETO ESTRUTURAL

TIPO DE EMPREENDIMENTO

PÚBLICO

CONTEÚDO

FORMA DAS VIGAS BALDRAMES DA COZINHA
CORTE AA

DATA

JUN/2026

PRANCHA

02/18



PREFEITURA DO MUNICÍPIO DE MERCEDES
DEPARTAMENTO DE ENGENHARIA

RUA DR. OSVALDO CRUZ, 555 CEP 85998-000 MERCEDES-PR FONE: (45) 3256-8045

PROJETO:

ENG. CIVIL CRISTIAN COMIN
CREA: PR-2145677/D

EXECUÇÃO:

PROPRIETÁRIO:

MUNICÍPIO DE MERCEDES
CNPJ: 95.719.373/0001-23

OBRA: FECHAMENTO DE BARRAÇÃO PRÉ-MOLDADO

LOCAL: AV. DR. MÁRIO TOTTA / LOTE Nº 18 / QUADRA Nº 03 / LOT. ZANCANELLA / MERCEDES - PR
PROPRIETÁRIO: MUNICÍPIO DE MERCEDES