


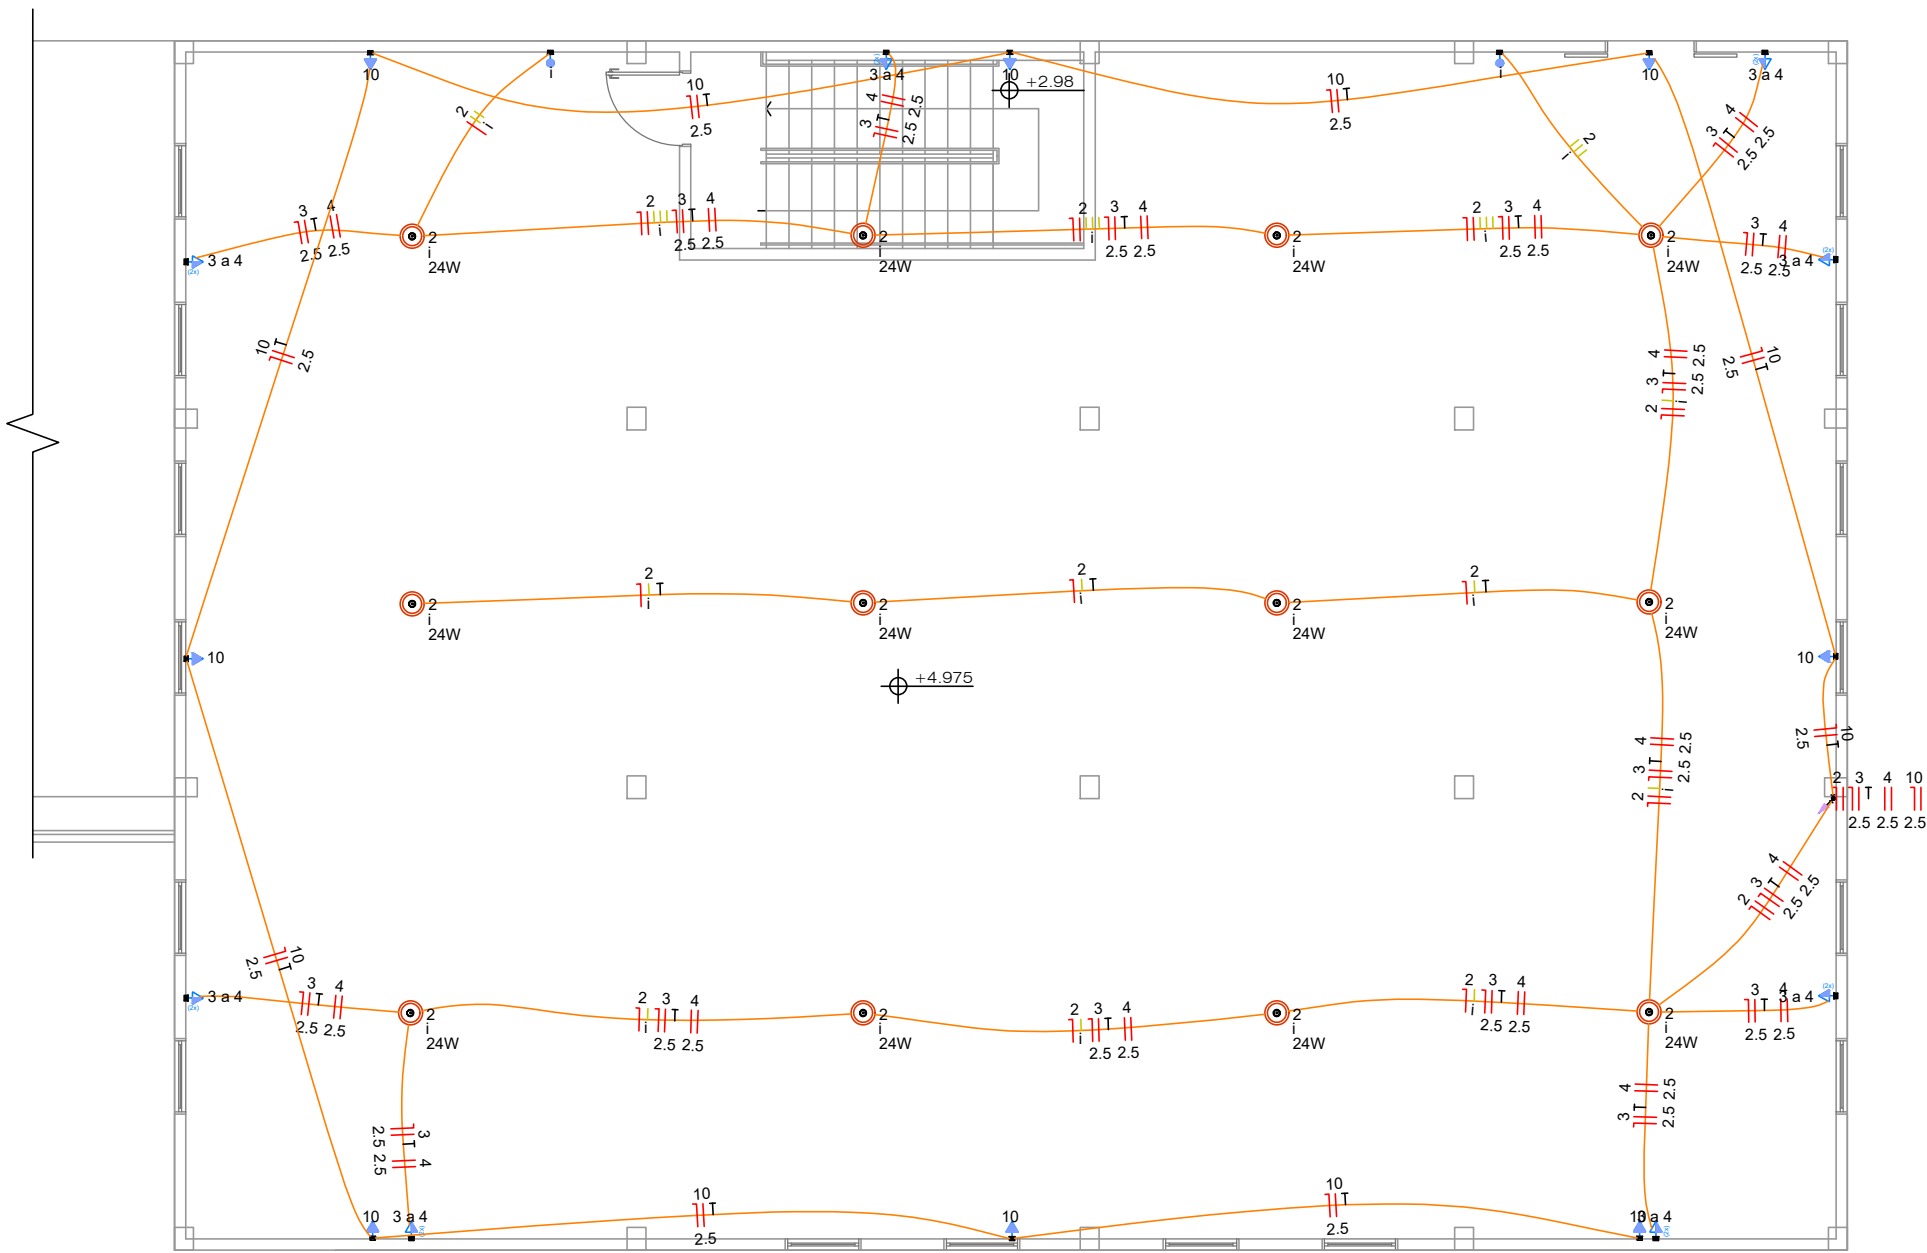

PLANTA BAIXA - DEPÓSITO
ESC. 1:50

Lista de materiais - DEPÓSITO		
Elétrica		
Acessórios p/ eletrodutos		
Caixa PVC 4x2"		18 pç
Cabo Unipolar (cobre)		
Isol.PVC - 450/750V		
1.5 mm² - Amarelo	122.1 m	
1.5 mm² - Azul claro	69.6 m	
1.5 mm² - Branco	42.2 m	
1.5 mm² - Verde-amarelo	16.6 m	
2.5 mm² - Azul claro	187.6 m	
2.5 mm² - Branco	187.6 m	
2.5 mm² - Preto	96.7 m	
2.5 mm² - Verde-amarelo	181.9 m	
2.5 mm² - Vermelho	96.7 m	
Dispositivo Elétrico - embutido		
Placa 2x4"		
Interruptor paralelo - 1 tecla	2 pç	
Placa p/ 1 função	8 pç	
Placa p/ 2 funções	8 pç	
S/ placa		
Tomada hexagonal (NBR 14136) (2) 2P+T 10A	8 pç	
Tomada hexagonal (NBR 14136) 2P+T 20A	8 pç	
Eletroduto PVC flexível		
Eletroduto leve 3/4"	210.1 m	

Legenda de condutos - DEPÓSITO	
Elétrica	
	Direta
	Teto

Legenda - DEPÓSITO	
	2 Tomadas médias a 1,20m do piso
	Interruptor paralelo 1 tecla - 1,20m do piso
	Ponto genérico de luz 24W
	Tomada alta a 2,20m do piso

NOTAS - INSTALAÇÃO ELÉTRICA:

1. A instalação será toda embutida;
2. Eletroduto não especificado: PVC Corrugado flexível Ø3/4";
3. Tomada não especificada - 2P+T;
4. Os quadros de medição e distribuição deverão ser aterrados, bem como qualquer elemento metálico sujeito a energização acidental.

ORGÃOS PÚBLICOS

PROJETO ELÉTRICO

TIPO DE EMPREENDIMENTO

PÚBLICO

DATA

JUL/2026

CONTEÚDO

PLANTA BAIXA - DEPÓSITO
LISTA DE MATERIAIS

PRANCHA

03/03



PREFEITURA DO MUNICÍPIO DE MERCEDES
DEPARTAMENTO DE ENGENHARIA

RUA DR. OSVALDO CRUZ, 555 CEP 85998-000 MERCEDES-PR FONE: (45) 3256-8045

PROJETO:

ENG. CIVIL CRISTIAN COMIN
CREA: PR -214577 / D

EXECUÇÃO:

PROPRIETÁRIO:

MUNICÍPIO DE MERCEDES
CNPJ: 95.719.373/0001-23

OBRA: FECHAMENTO DE BARRACÃO PRÉ-MOLDADO

LOCAL: AV. DR. MÁRIO TOTTA / LOTE Nº 18 / QUADRA Nº 03 / LOT. ZANCANELLA / MERCEDES - PR
PROPRIETÁRIO: MUNICÍPIO DE MERCEDES