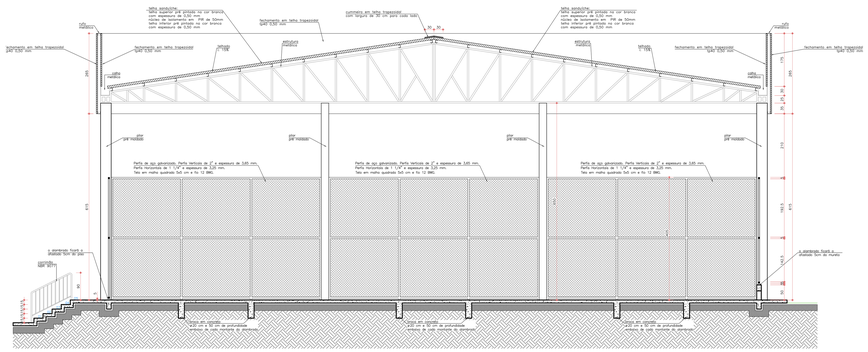

CORTE AA
ESC. 1:50

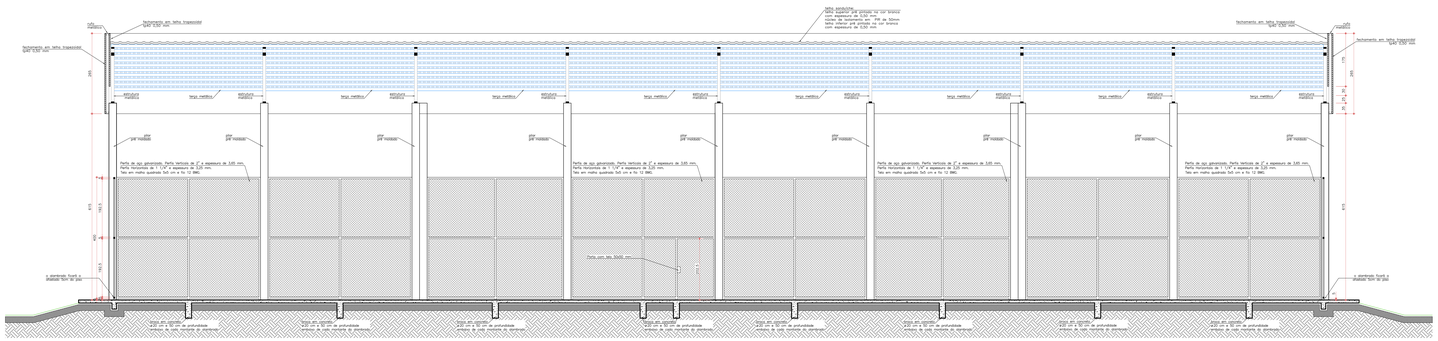

CORTE BB
ESC. 1:50

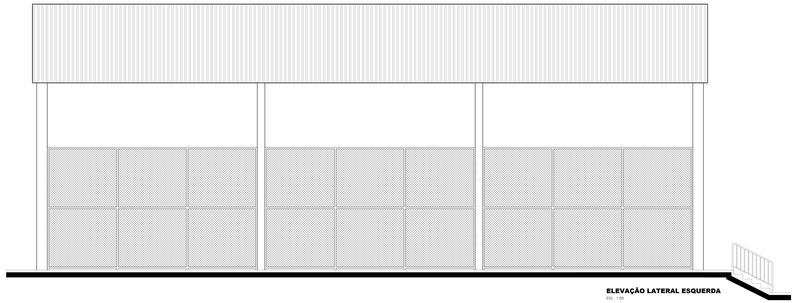

ELEVAÇÃO LATERAL ESQUERDA
ESC. 1:50

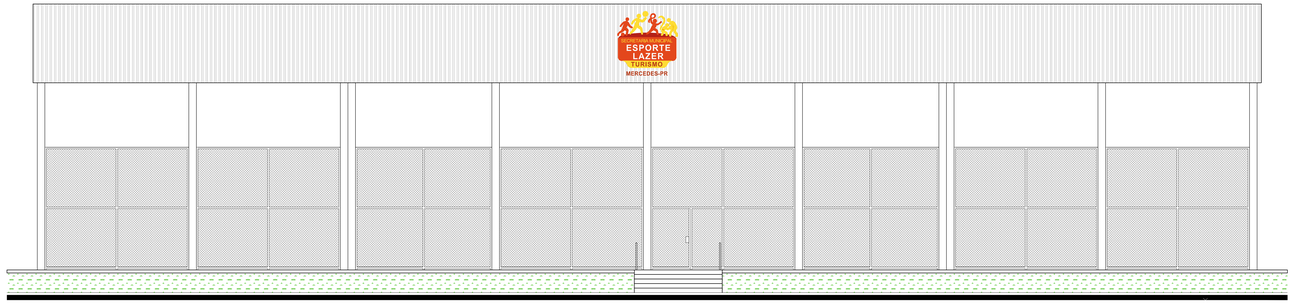

ELEVAÇÃO FRONTAL
ESC. 1:50

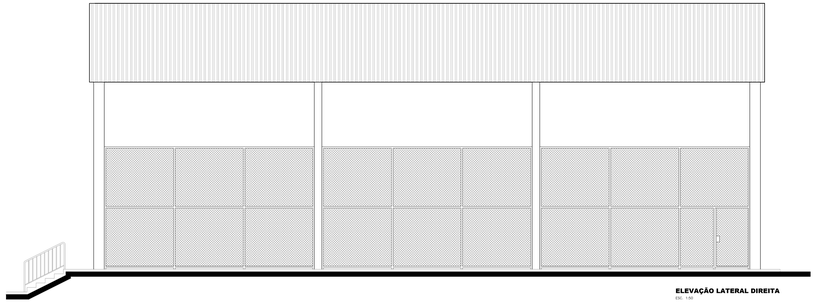

ELEVAÇÃO LATERAL DIREITA
ESC. 1:50

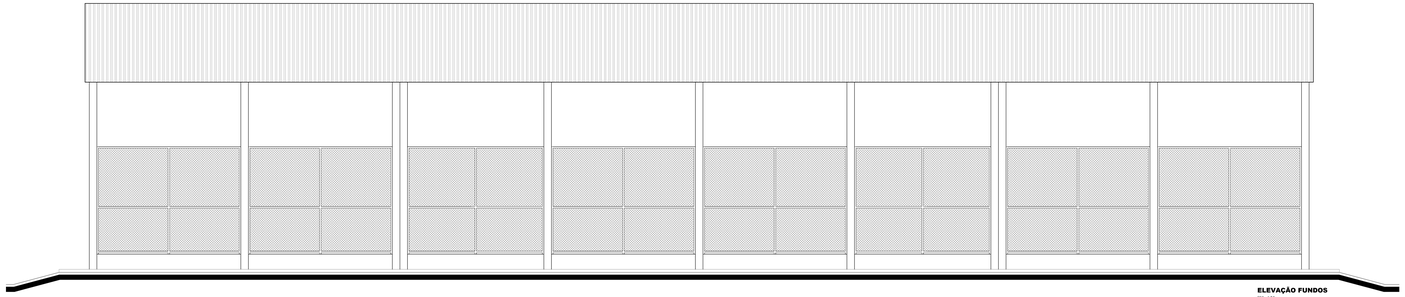

ELEVAÇÃO FUNDOS
ESC. 1:50

ESTATÍSTICAS:		
TERRENO:	Lago Municipal de Mercedes	
ÁREA DA QUADRA COBERTA:	866,34 m²	

RICARDO LEITES ARQUITETOS

LEITES SERVIÇOS DE ARQUITETURA LTDA
RUA DOM JOÃO VI, 861 - CENTRO
MARECHAL CÂNDIDO RONDON - PARANÁ
CNPJ: 08.015.413/0001-57
FONE: (45)3264-2874

PROJETO ARQUITETÔNICO

OBRA:
QUADRA COBERTA - LAGO MUNICIPAL DE MERCEDES

ASSUNTO:
CORTES - ELEVAÇÕES - DETALHE LOGO FACHADA

ARQUITETO:
RICARDO LUIZ LEITES DE OLIVEIRA — CAU: A28841-7

PROPRIETÁRIO:
MUNICÍPIO DE MERCEDES — CNPJ: 99.714.010/0001-03

EXECUÇÃO:

ENDEREÇO OBRA:
PROLONGAMENTO DA RUA DR. JÃO MAÇO
CHÁCARA 192 153 154 - LAGO MUNICIPAL DE MERCEDES
MERCEDES - PARANÁ
CEP: 85.884-011

ESC.: 1/50		PRANCHA:
DATA INICIAL:	10 / 2024	03 / 03
ÚLTIMA REVISÃO:	01 / 2025	
ARQUIVO:		
DESENHO: Ricardo L. Leites		

DESPACHOS: