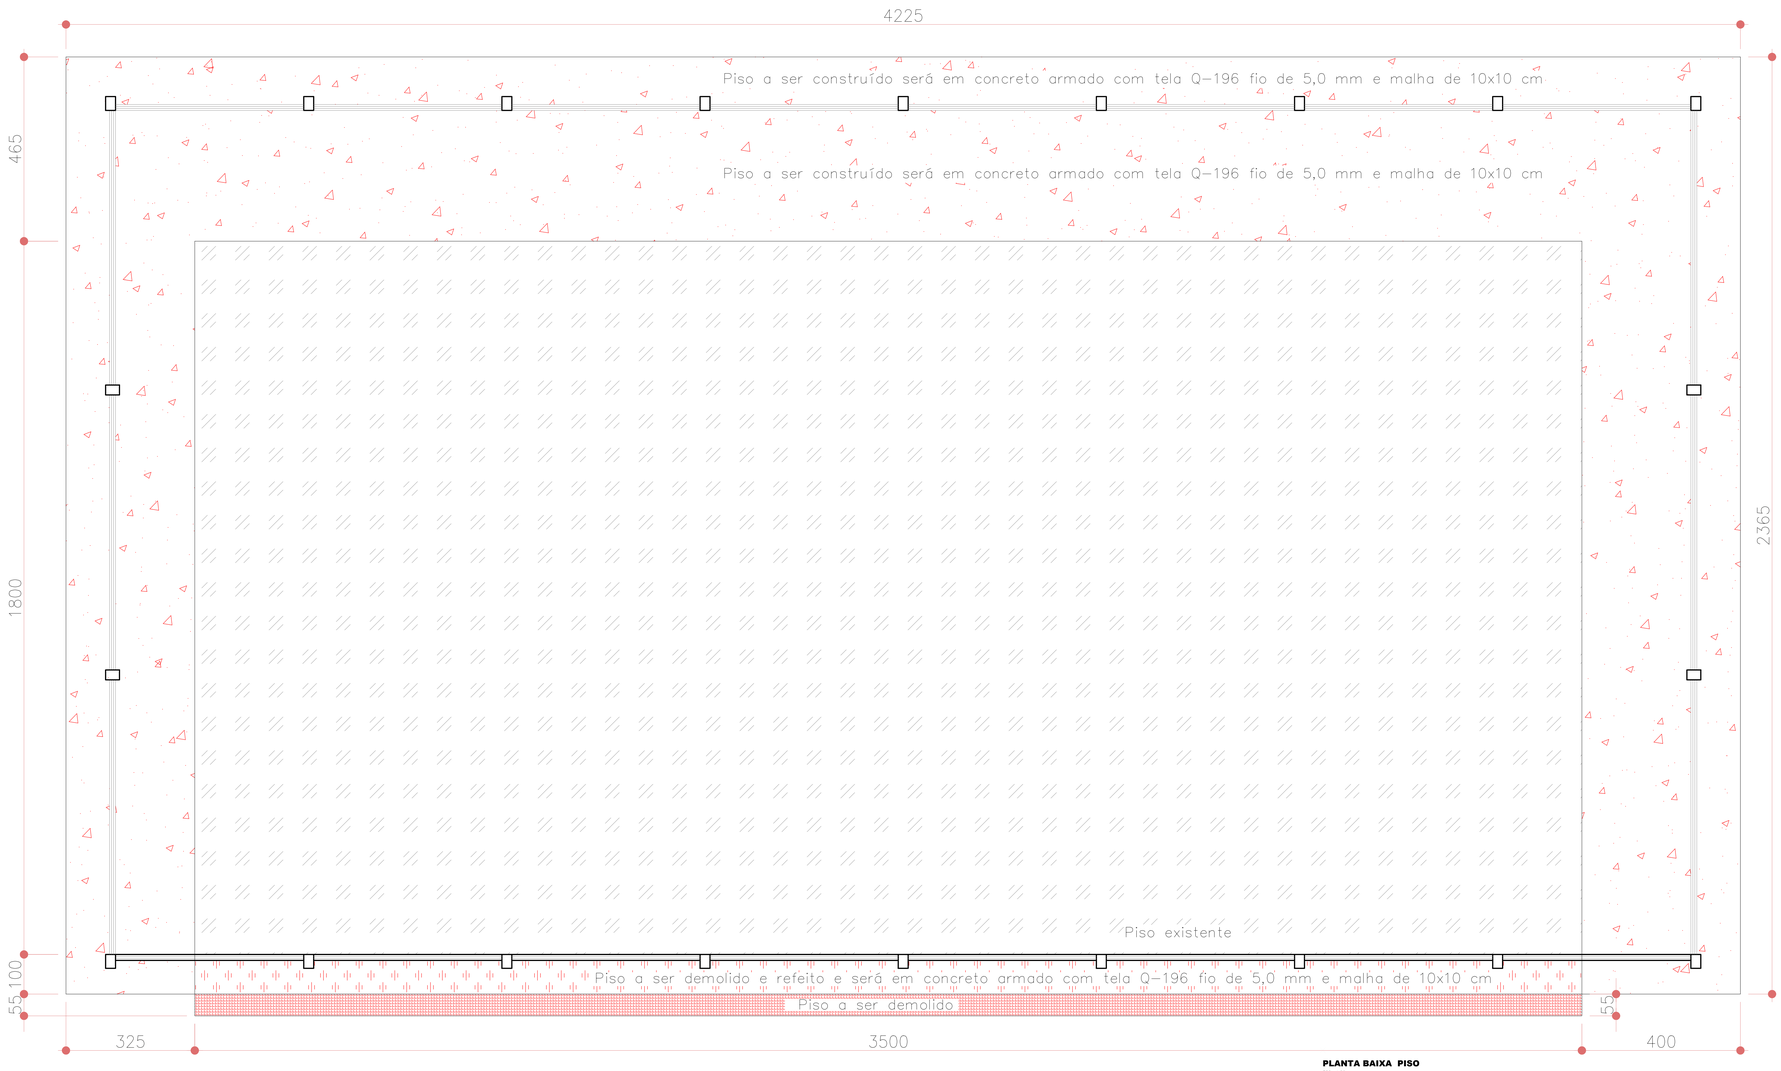

PLANTA BAIXA PISO
ESC. 1:50

LEGENDA:
- Piso existente
- Piso a ser construído
- Piso a ser demolido e refeito
- Piso a ser demolido

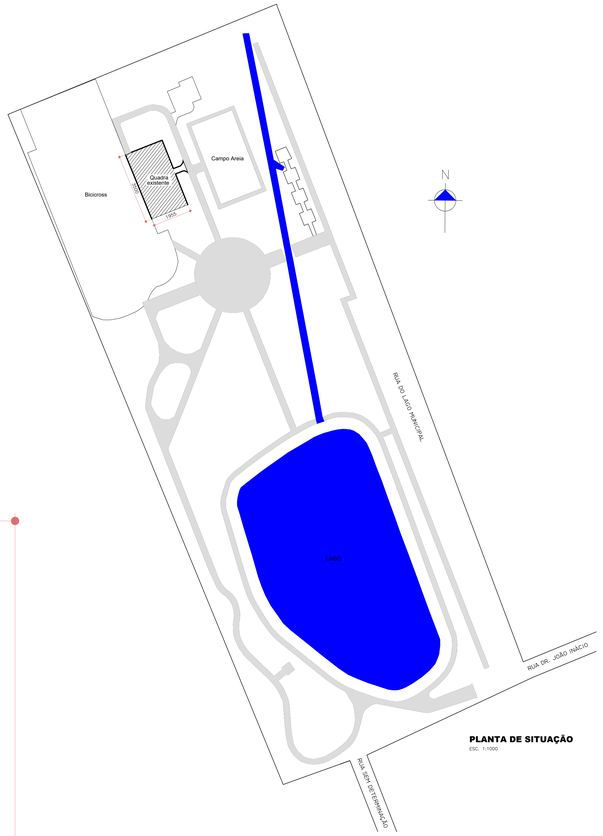

PLANTA DE SITUAÇÃO
ESC. 1:1000

ESTATÍSTICAS:	
TERRENO: Lago Municipal de Mercedes	
ÁREA DA QUADRA COBERTA: 866,34 m²	

RICARDO LEITES ARQUITETOS

LEITES SERVIÇOS DE ARQUITETURA LTDA
RUA DOM JOÃO VI, 861 - CENTRO
MARECHAL CÂNDIDO RONDON - PARANÁ
CNPJ: 08.015.413/0001-51
FONE: (45)3284-2874

PROJETO ARQUITETÔNICO

OBRA:
QUADRA COBERTA - LAGO MUNICIPAL DE MERCEDES

ASSUNTO:
PLANTA DE PISO A CONSTRUIR E DEMOLIR - PLANTA SITUAÇÃO

ARQUITETO:
RICARDO LUIZ LEITES DE OLIVEIRA
CAU: A30844-7

PROPRIETÁRIO:
MUNICIPIO DE MERCEDES
CNPJ: 95.719.373/0001-23

EXECUÇÃO:

ENDEREÇO OBRA:
PROLONGAMENTO DA RUA DR. JOÃO INÁCIO
CHÁCARA 102 103 104 - LAGO MUNICIPAL DE MERCEDES
MERCEDES - PARANÁ
CEP: 85.998-011

RST	Nº:
DATA INICIAL:	10 / 2020
ULTIMA REVISÃO:	01 / 2020
ARQUIVO:	Quadra Coberta Lago Municipal de Mercedes.dwg
DESENHO:	Ricardo e Vanessa

PRANCHA: 02/03

DESPACHOS: