


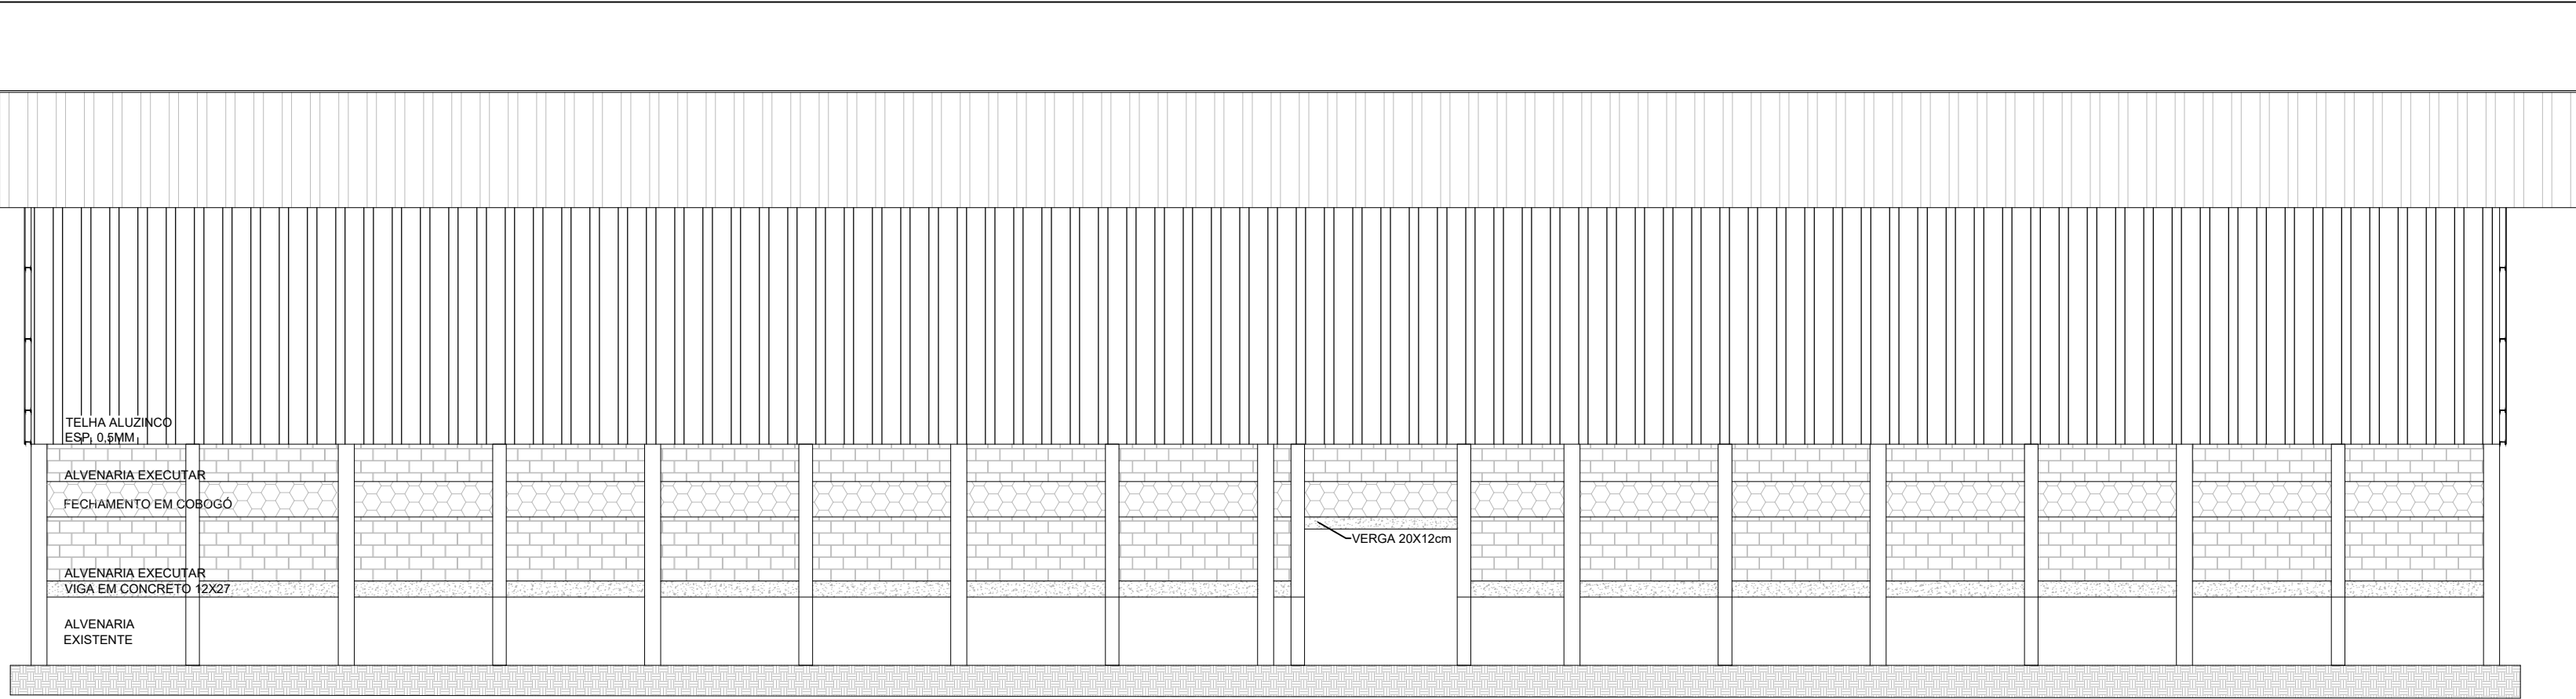


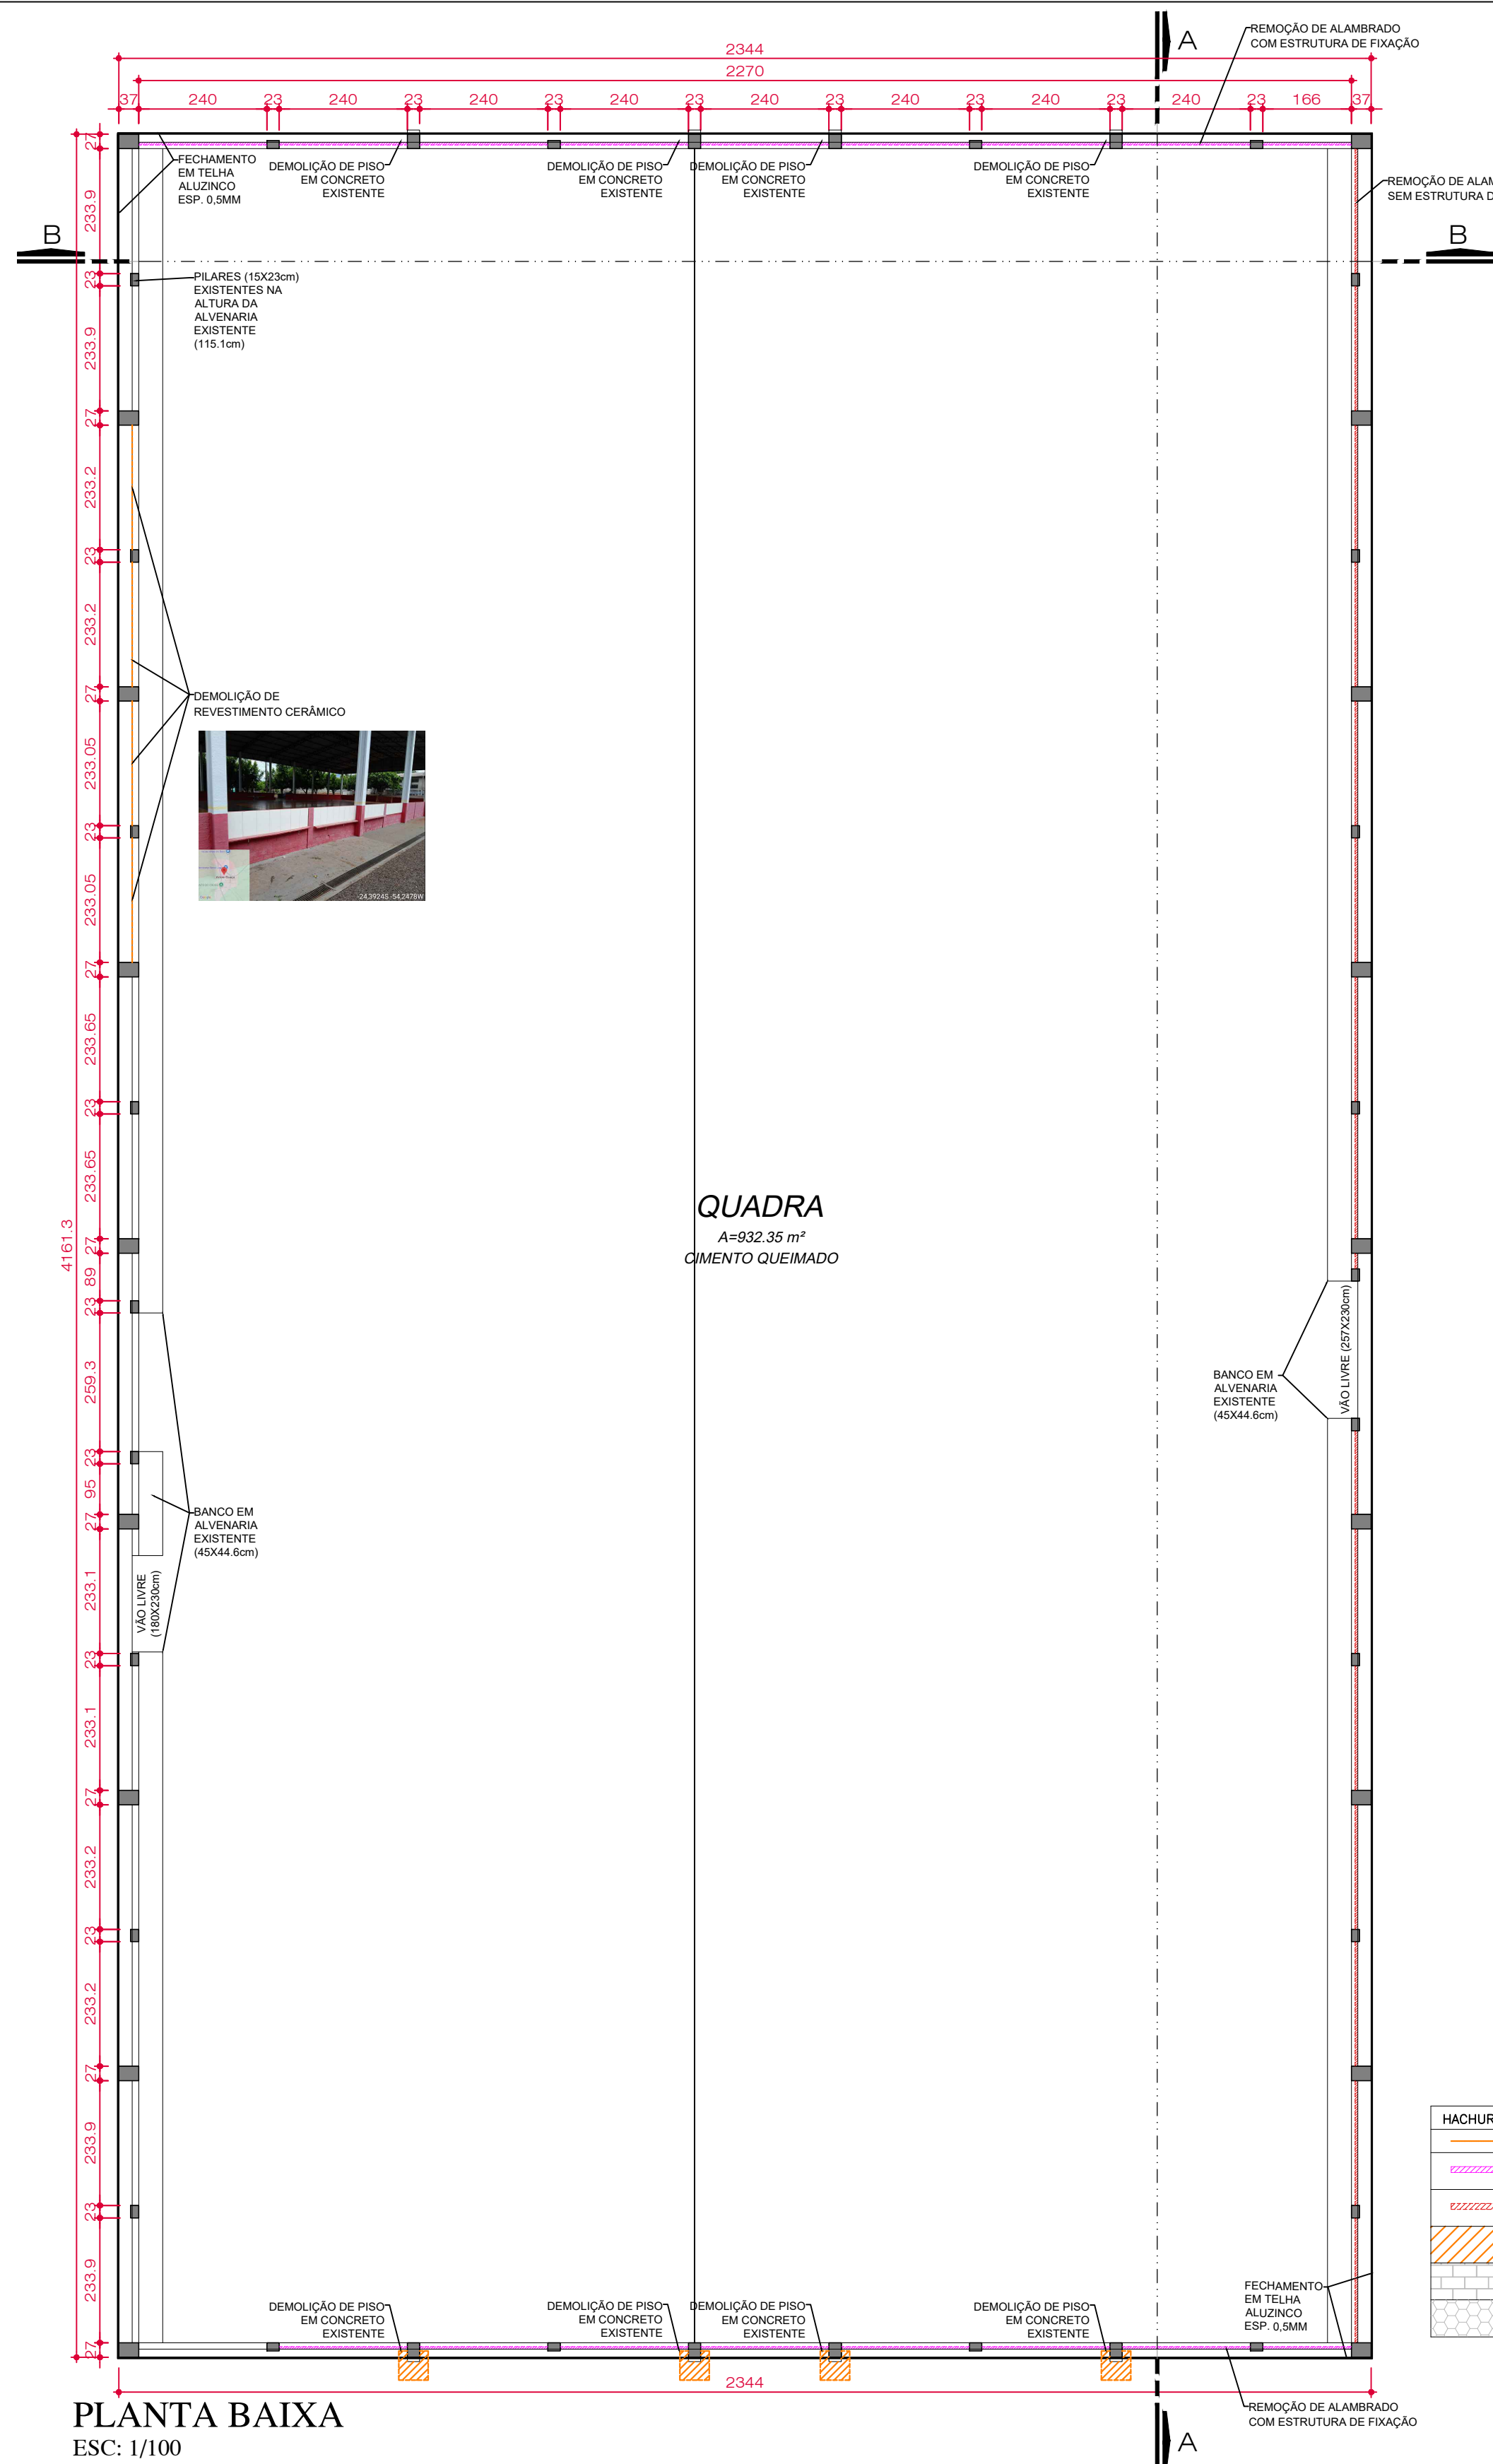

FACHADAS LATERAIS
ESC: 1/100

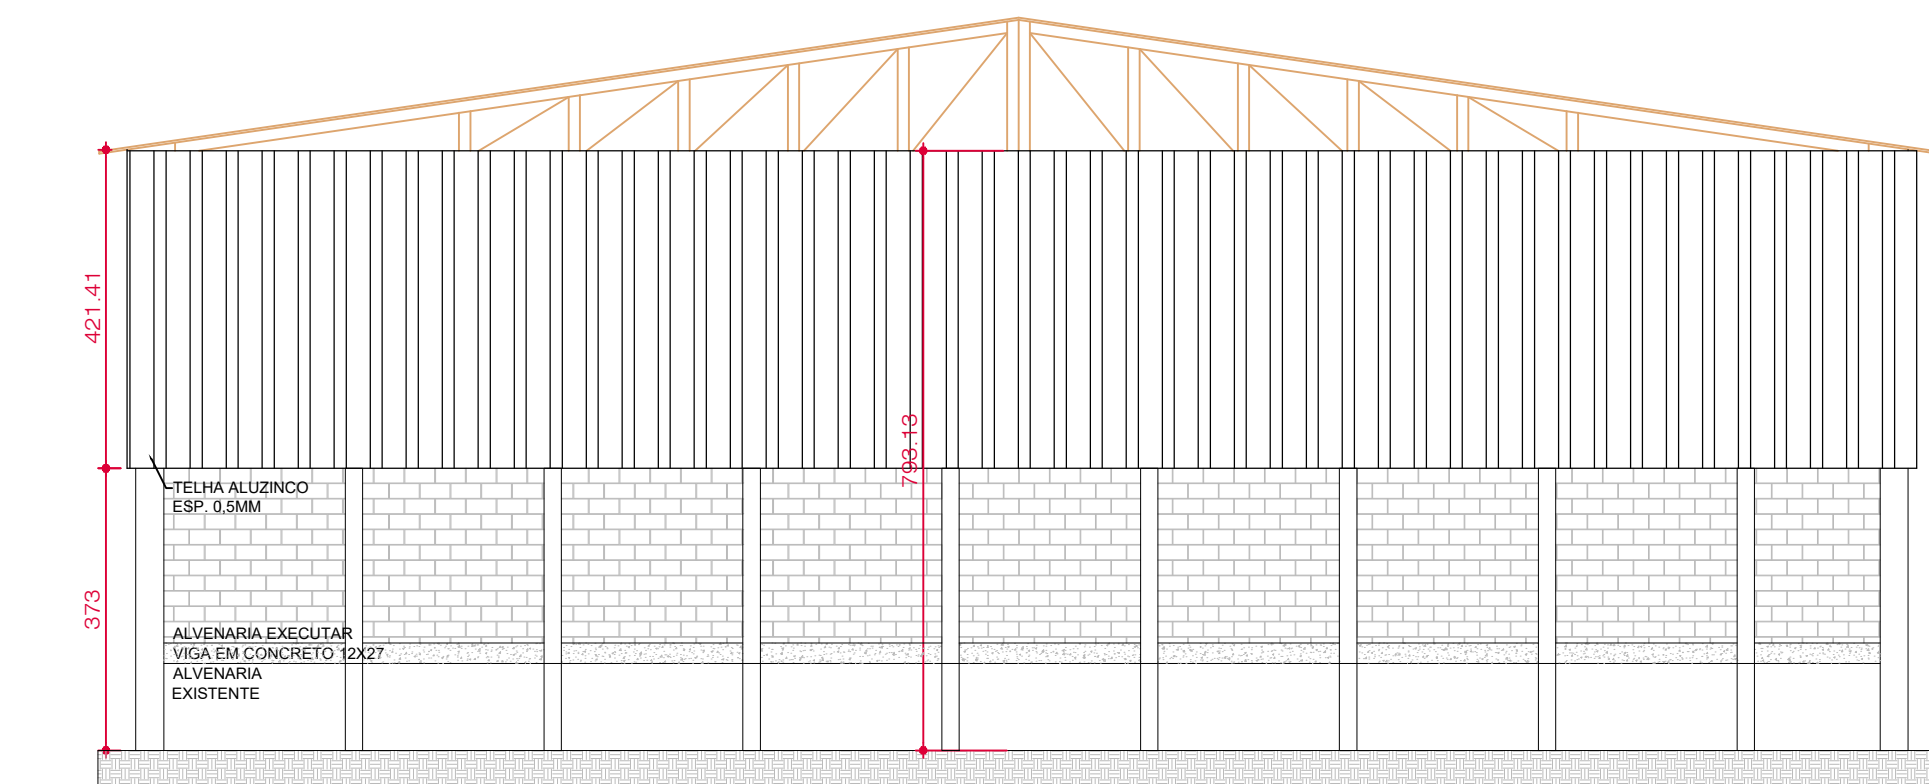


FACHADAS FRONTAL/POSTERIOR
ESC: 1/100

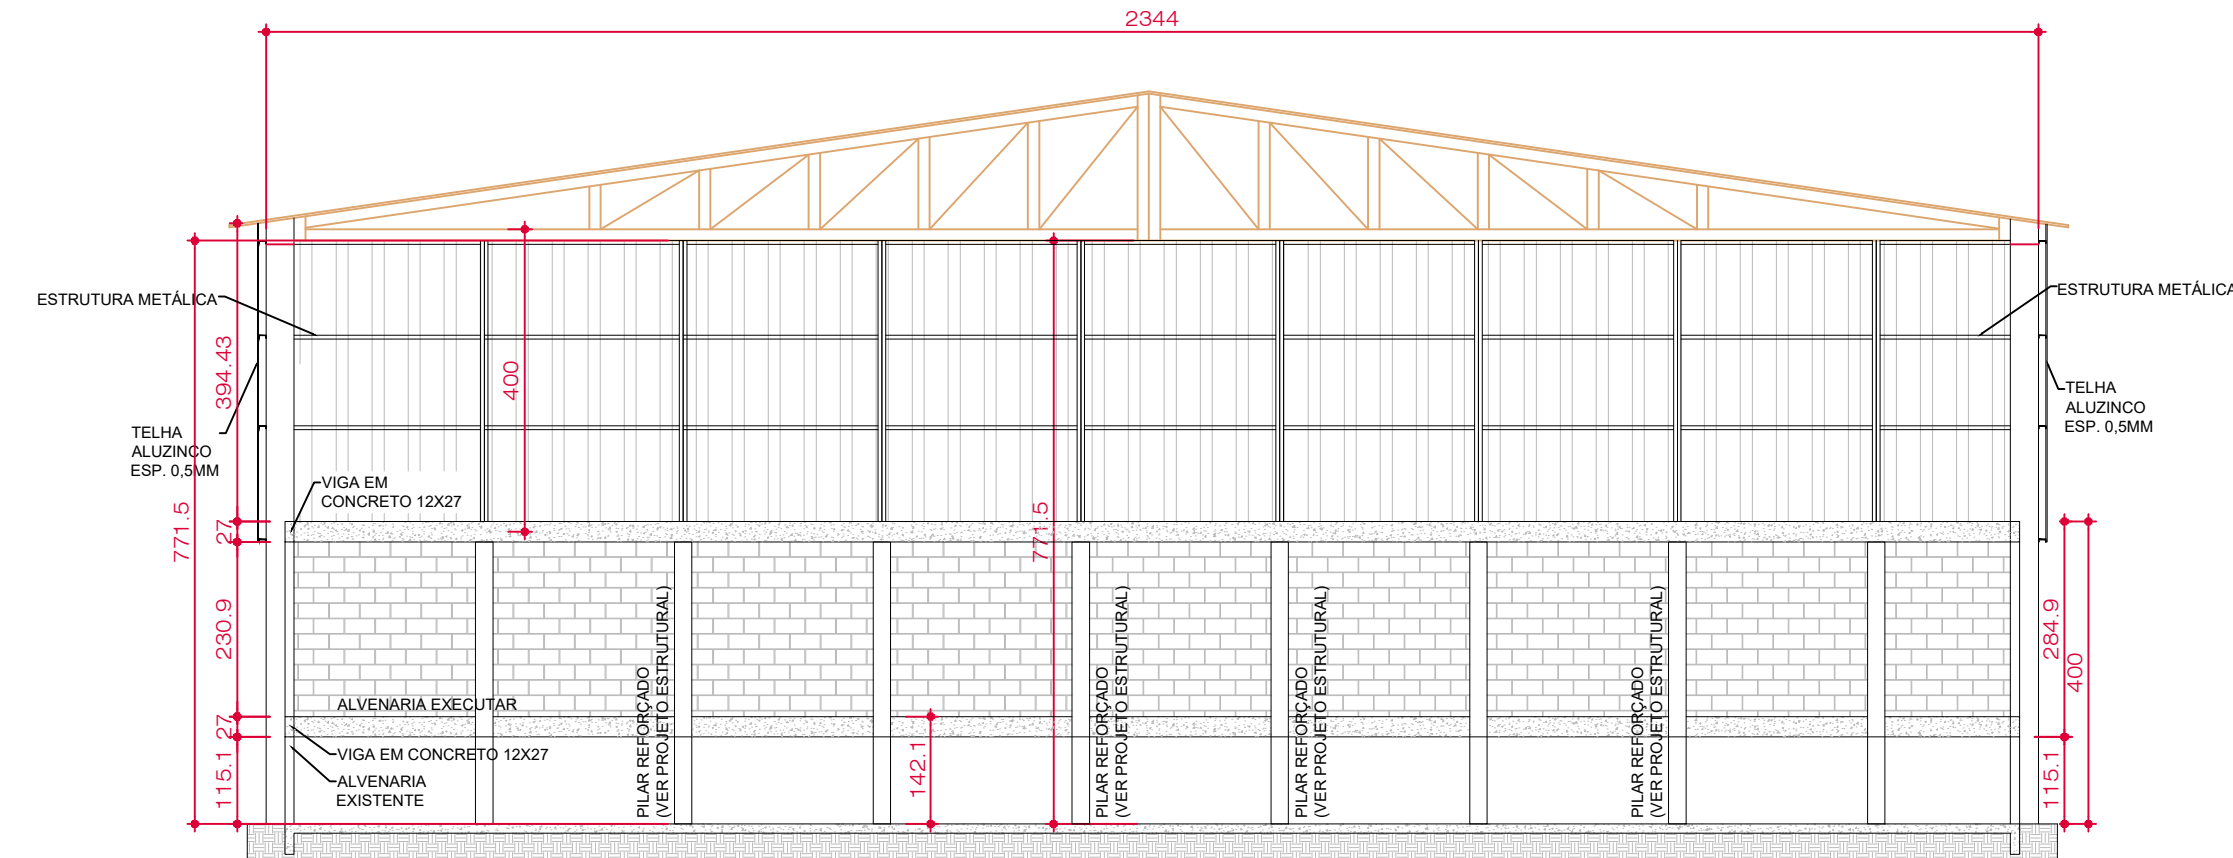


CORTE B/B
ESC: 1/100

HACHURA	ITEM	QUANT.
	REMOÇÃO DE REVEST. CERÂMICO	5,29m²
	REMOÇÃO DE ALAMBRADO COM ESTRUTURA	86,81m²
	REMOÇÃO DE ALAMBRADO SEM ESTRUTURA	86,25m²
	DEMOLIÇÃO DE PISO EM CONCRETO	0,09m³
	ALVENARIA DE VEDAÇÃO EM BLOCOS CERÂMICOS	218,29m²
	ALVENARIA DE ELEMENTOS VAZADOS (COBOGO)	44,54m²


PLANTA BAIXA
ESC: 1/100

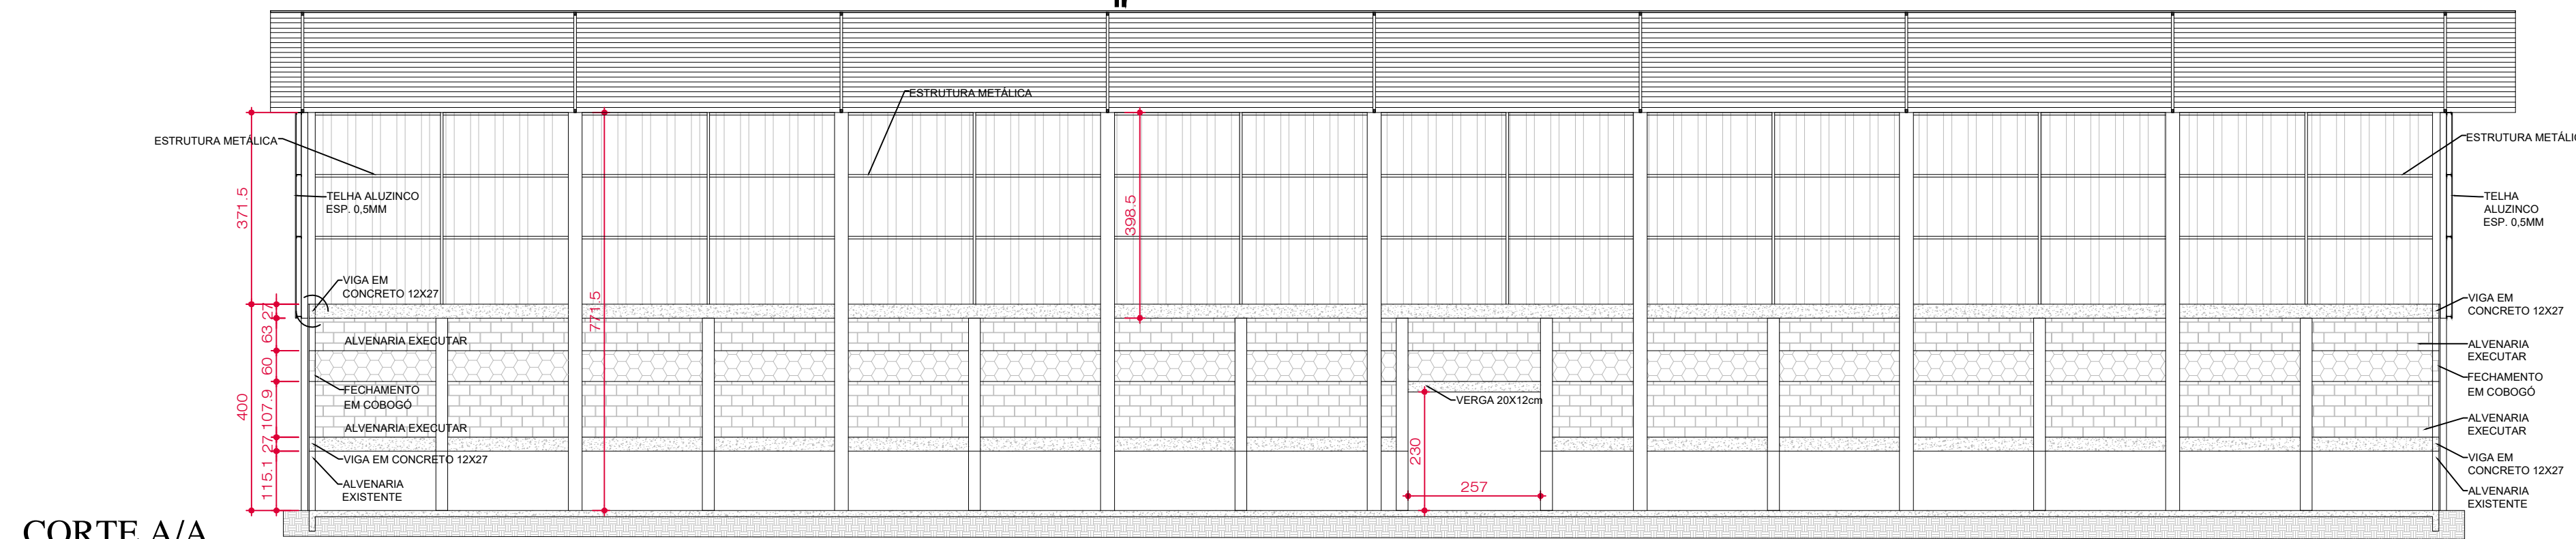

CORTE A/A
ESC: 1/100

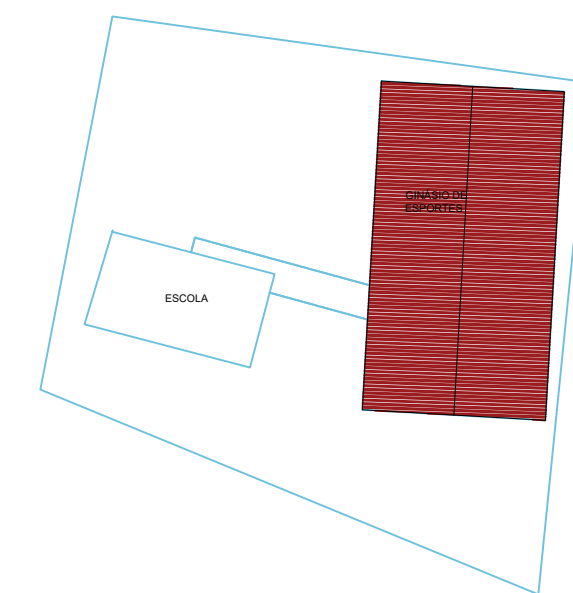

IMPLANTAÇÃO
ESC: 1/1000

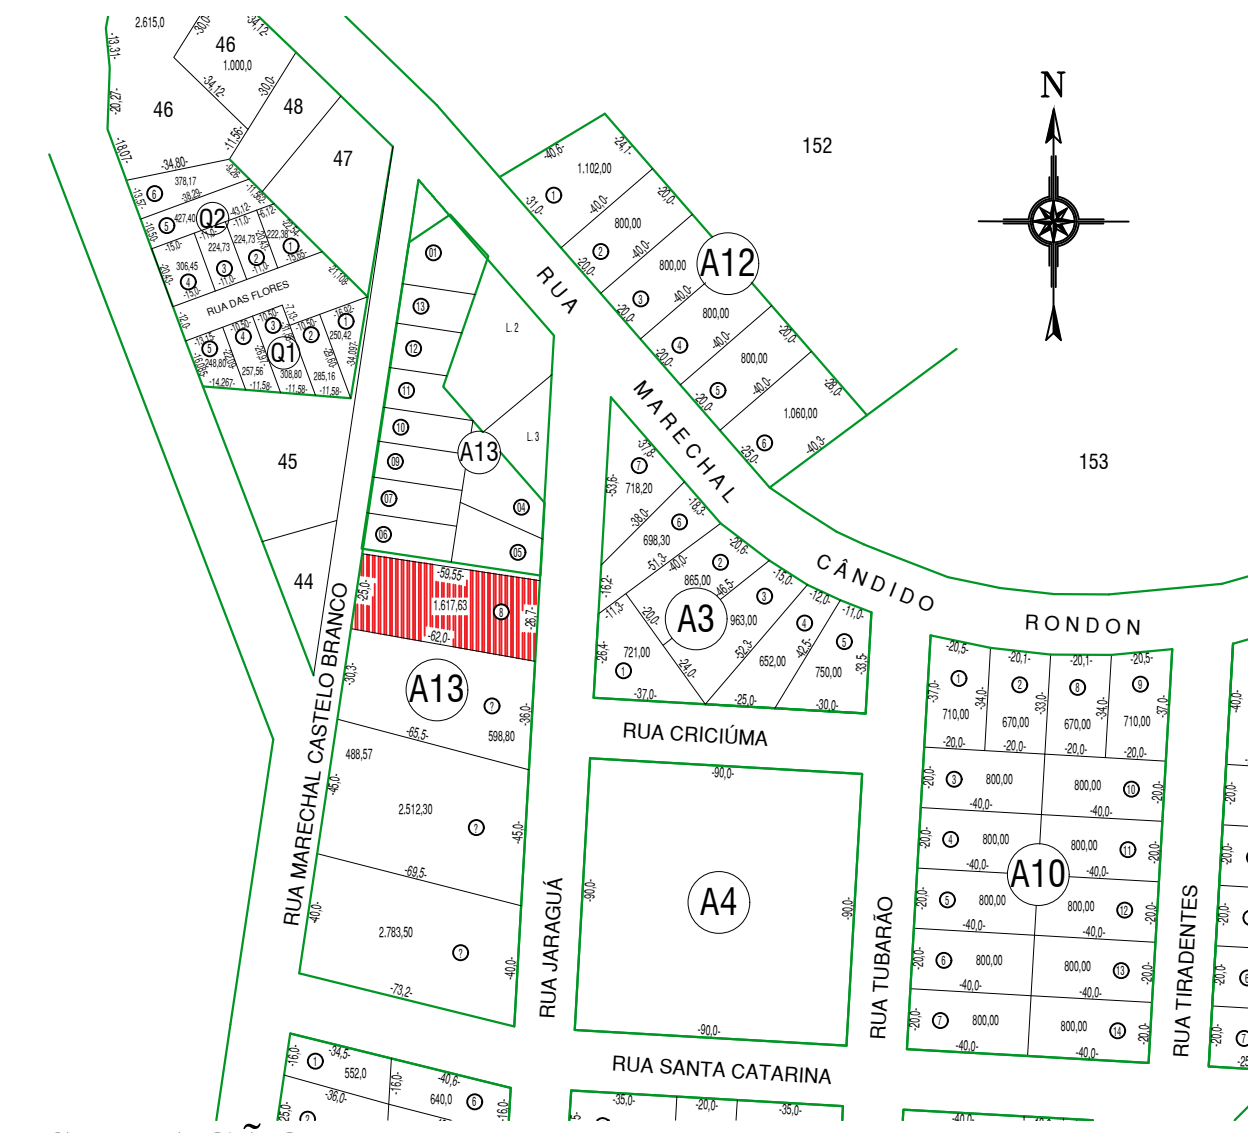

SITUAÇÃO
ESC: 1/2500

ORGÃOS PÚBLICOS

PROJETO ARQUITETÔNICO

TIPO DE EMPREENDIMENTO	DATA
PÚBLICO	JAN/2026
CONTEÚDO	PRANCHA
PLANTA BAIXA - ELEVACOES - CORTES - SITUAÇÃO - IMPLANTAÇÃO	01/01

 **PREFEITURA DO MUNICÍPIO DE MERCEDES**
DEPARTAMENTO DE ENGENHARIA
RUA DR. OSVALDO CRUZ, 555 CEP 85998-000 MERCEDES-PR FONE: (45) 3256-8045

PROJETO:	CRISTIAN COMIN:11451003927 ENG. CIVIL CRISTIAN COMIN CREA: PR-214577/D	DESENHO:
EXECUÇÃO:		SCO
PROPRIETÁRIO:	MUNICÍPIO DE MERCEDES CNPJ: 95.719.373/0001-23	
OBRA: FECHAMENTO DE QUADRA POLIESPORTIVA LOCAL: RUA MARECHAL CASTELO BRANCO/ QUADRA A13/ DISTRITO DE ARROIO GUAÇU / MERCEDES - PR PROPRIETÁRIO: MUNICÍPIO DE MERCEDES		