

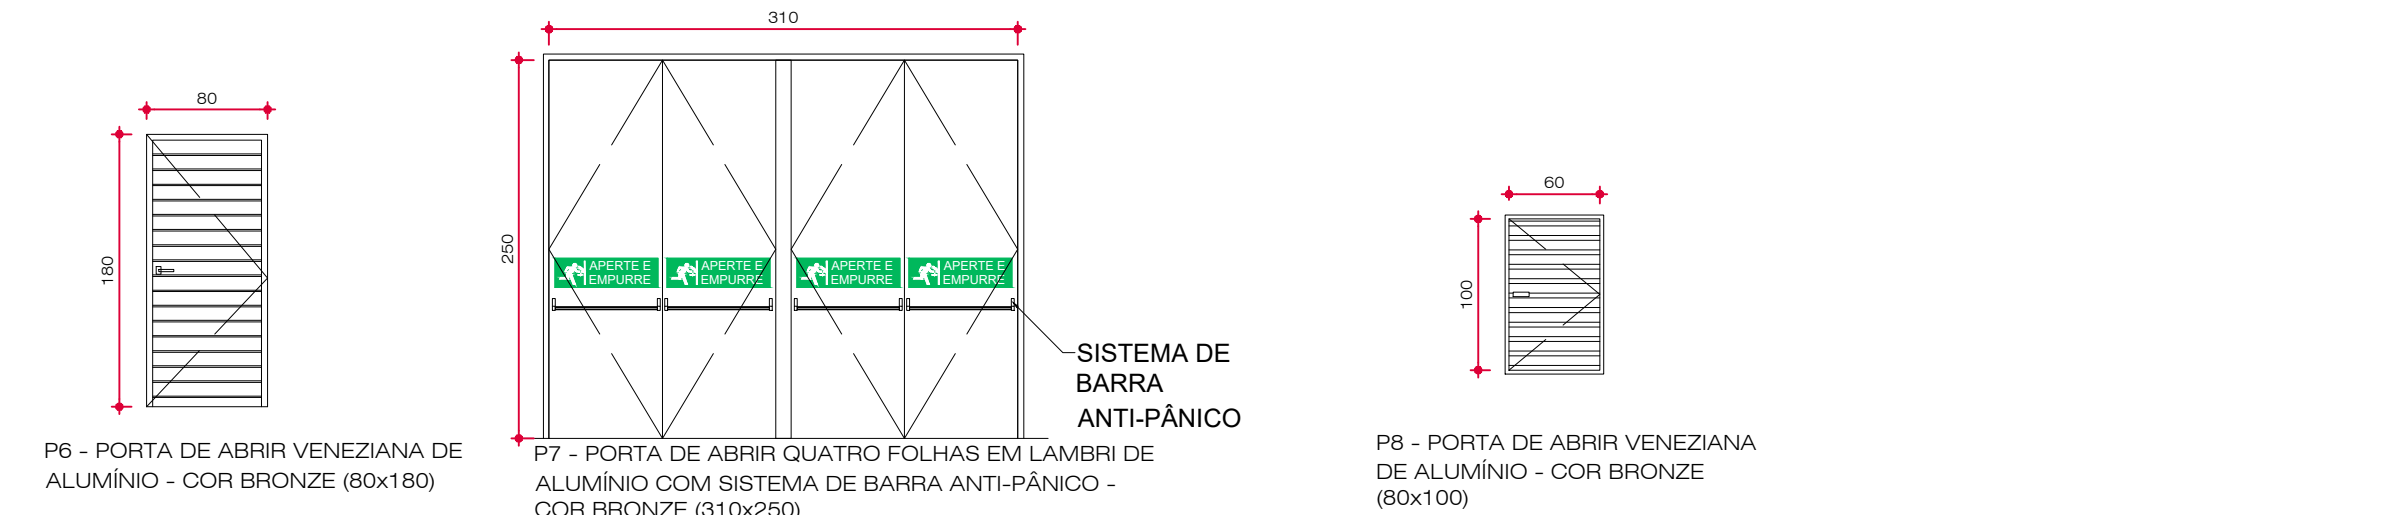



JANELAS
ESC: 1/50

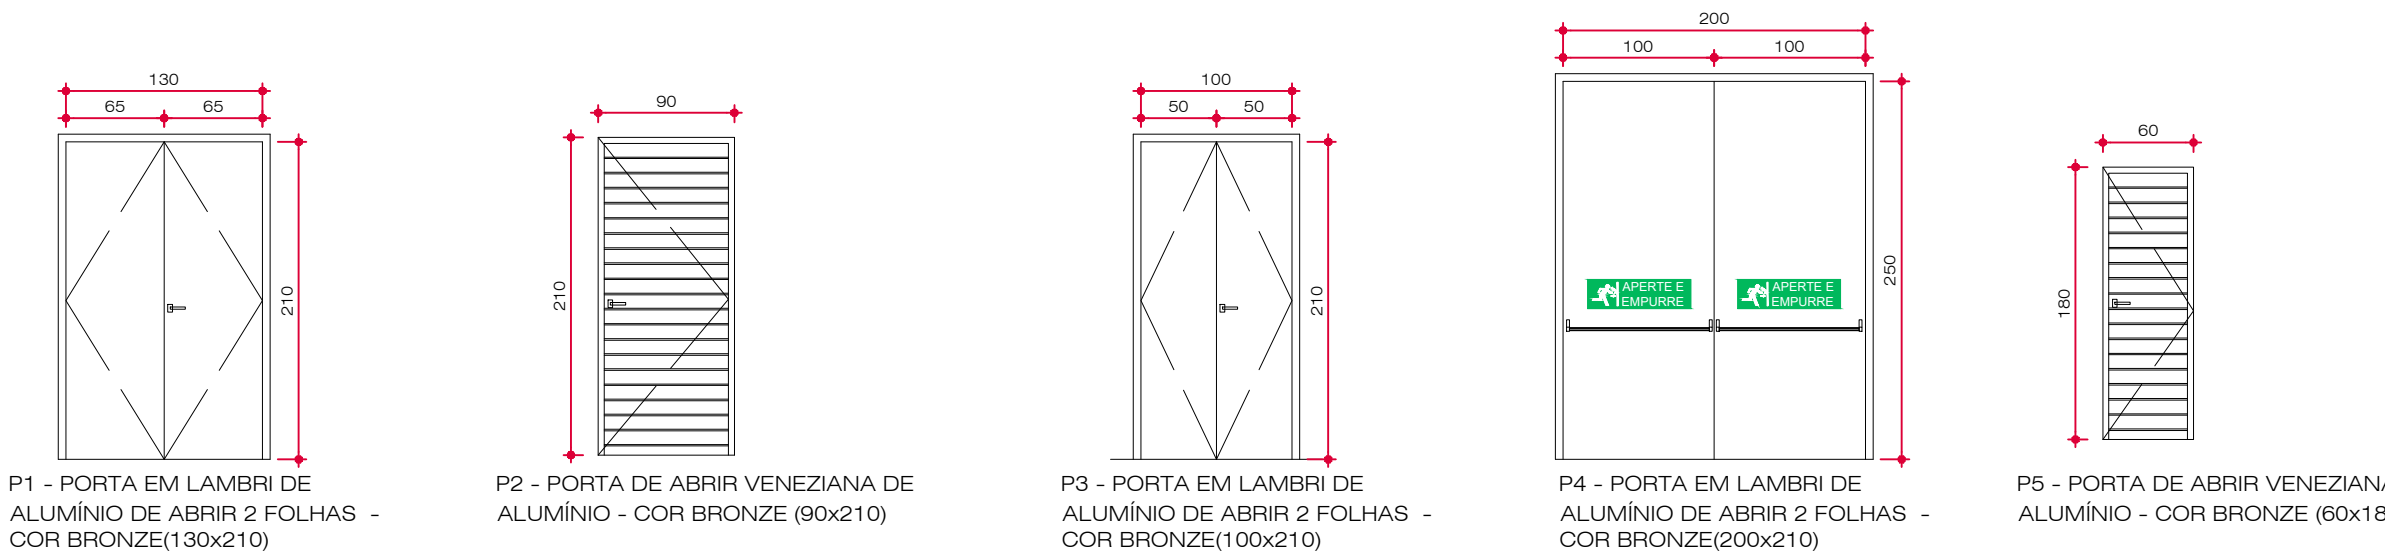

PORTAS
ESC: 1/50

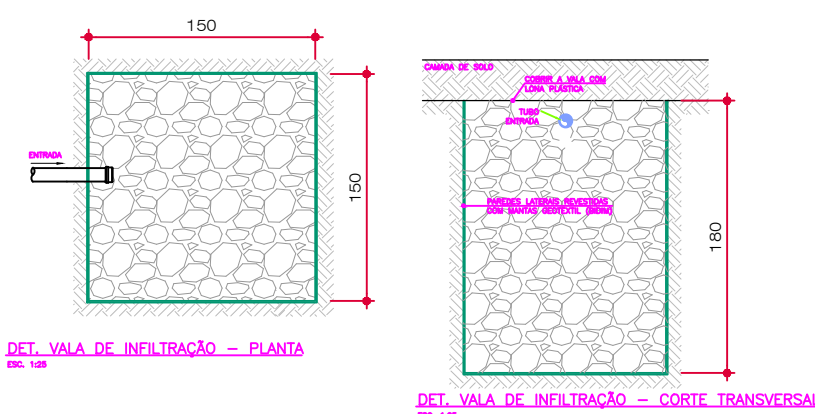

DET. VALA DE INFILTRAÇÃO
ESC: 1/50

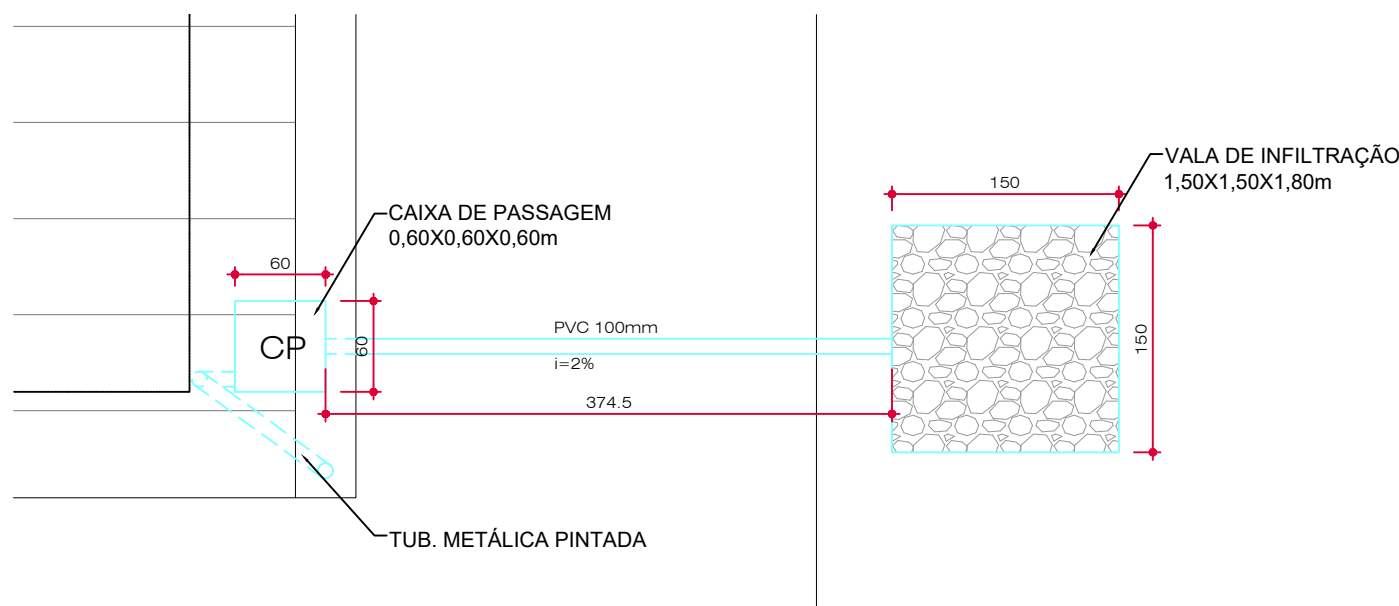

ORGÃOS PÚBLICOS

PROJETO ARQUITETÔNICO

TIPO DE EMPREENDIMENTO

PÚBLICO

DATA

OUT/2025

CONTEÚDO

PLANTA DE COBERTURA - ESQUDRIAS

PRANCHA

02/04



PREFEITURA DO MUNICÍPIO DE MERCEDES

DEPARTAMENTO DE ENGENHARIA

RUA DR. OSVALDO CRUZ, 555 CEP 85998-000 MERCEDES-PR FONE: (45) 3256-8045

PROJETO:

ENG. CIVIL CRISTIAN COMIN

CREA: PR - 214577/D

EXECUÇÃO:

PROPRIETÁRIO:

MUNICÍPIO DE MERCEDES

CNPJ: 95.719.373/0001-23

OBRA: PAVILHÃO ASSOCIAÇÃO SANGA ALEGRE
LOCAL: ESTRADA VICINAL RURAL DA LINHA SANGA ALEGRE -
LOTE RURAL 56/B - 38° PER. - MERCEDES / PR

PROPRIETÁRIO: MUNICÍPIO DE MERCEDES

DESENHO:

SCO