




CORTE AA
ESC: 1/50

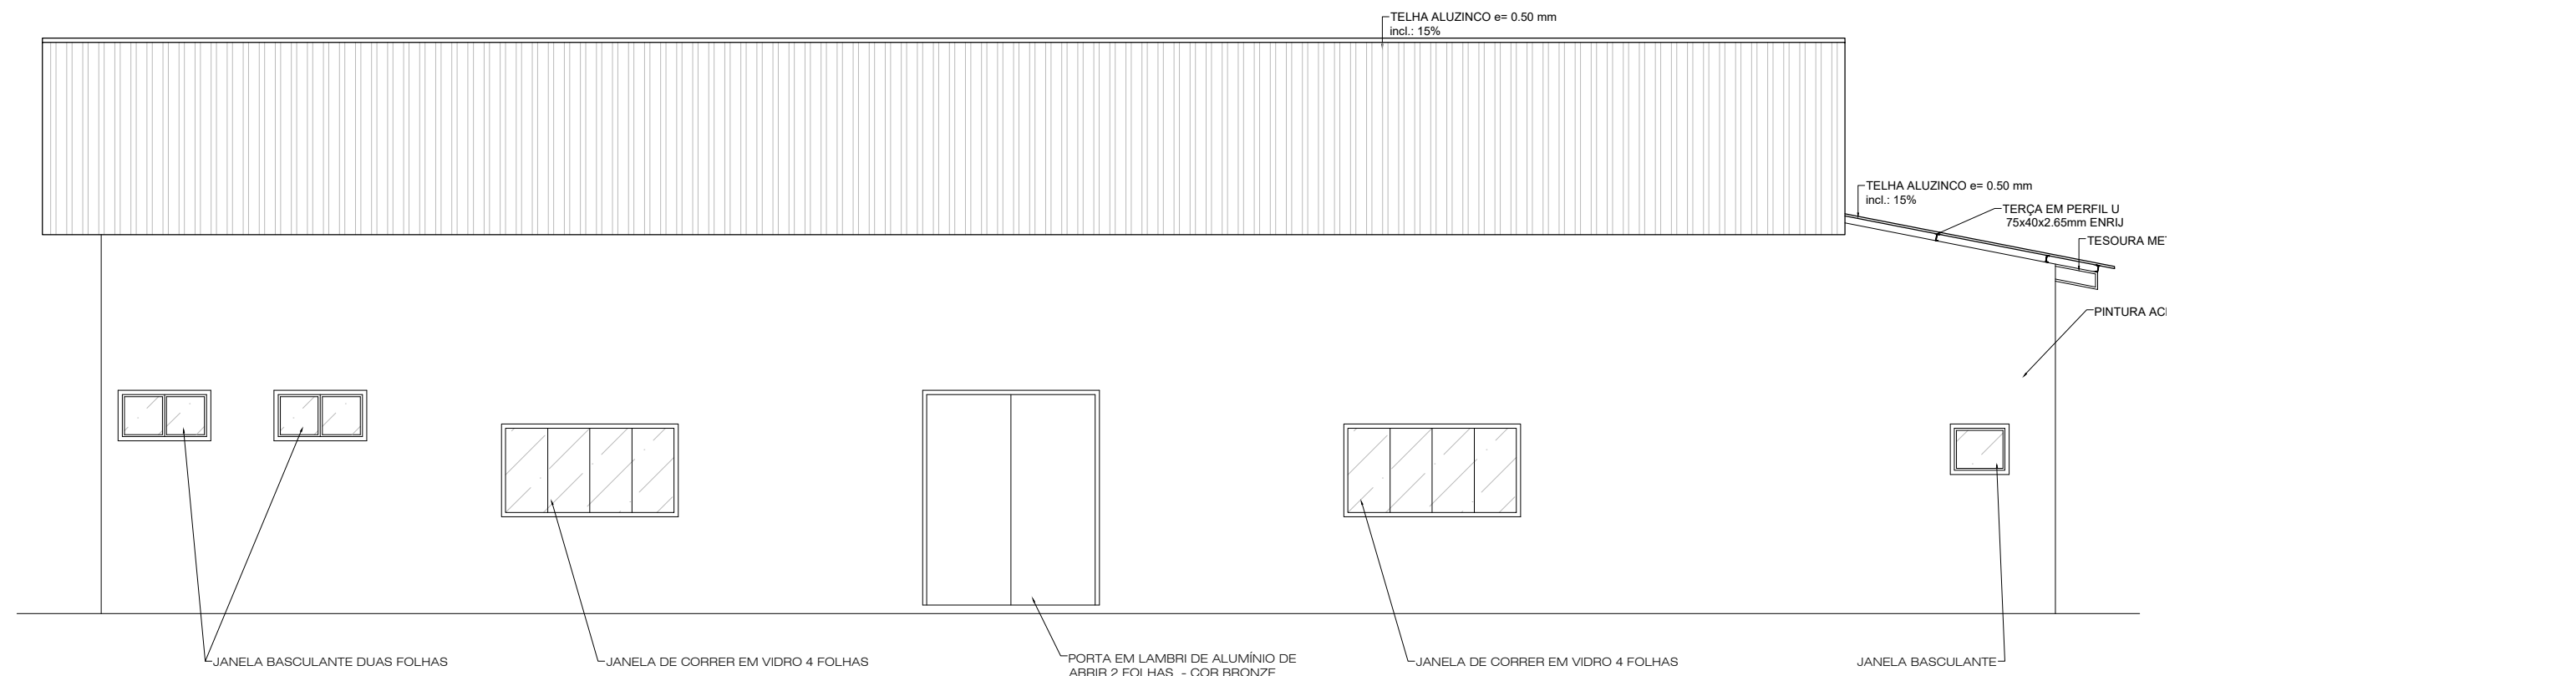


ELEVAÇÃO 3
ESC: 1/75

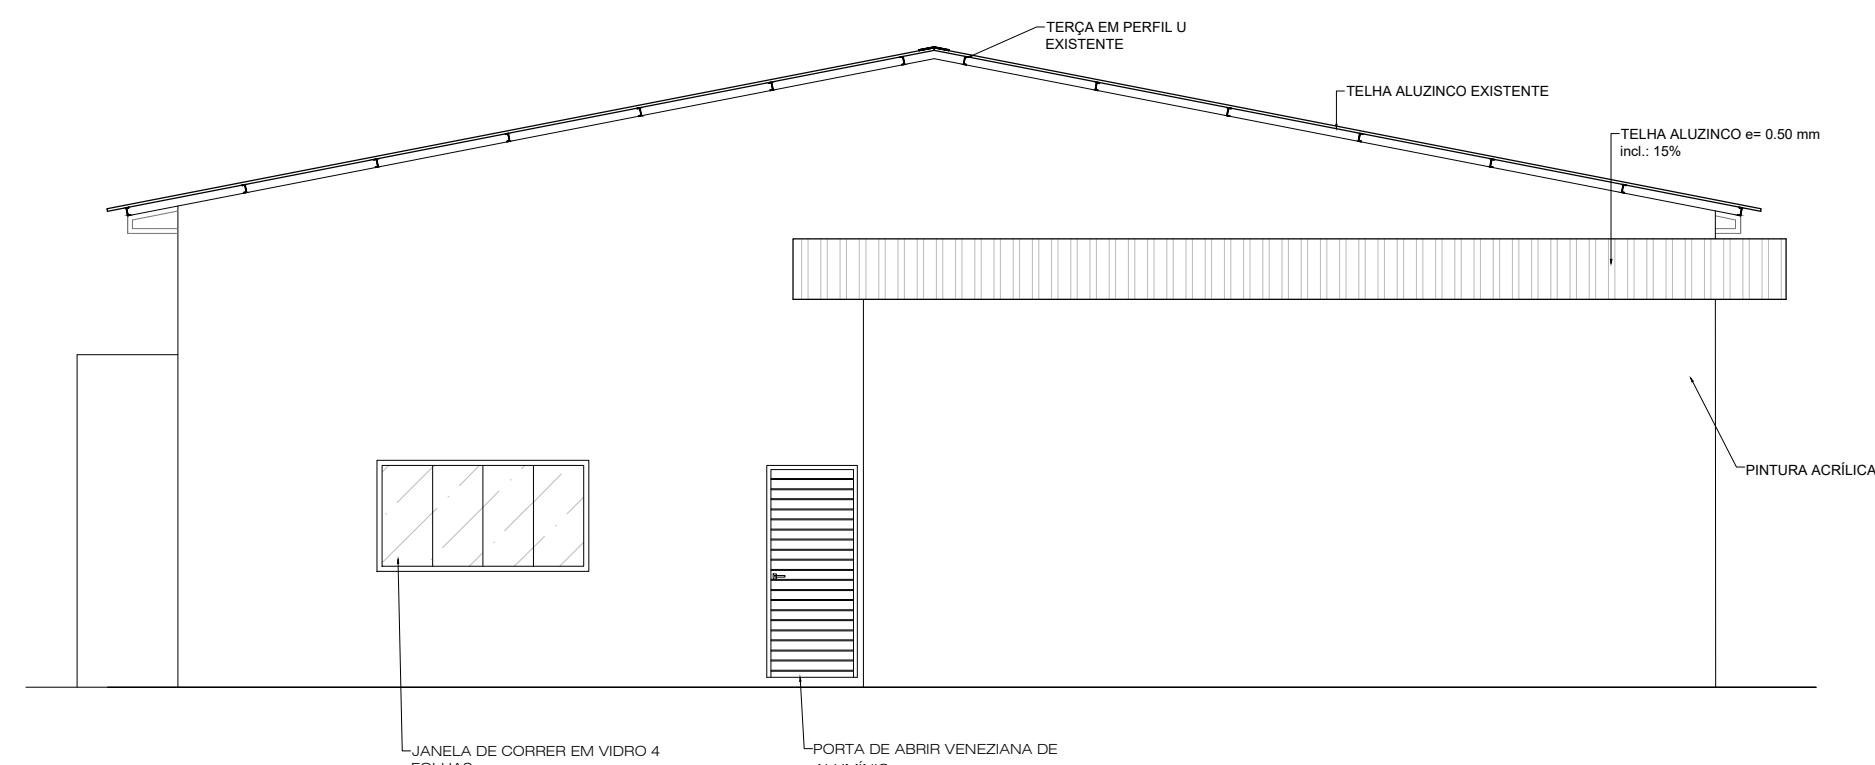


ELEVAÇÃO 4
ESC: 1/75

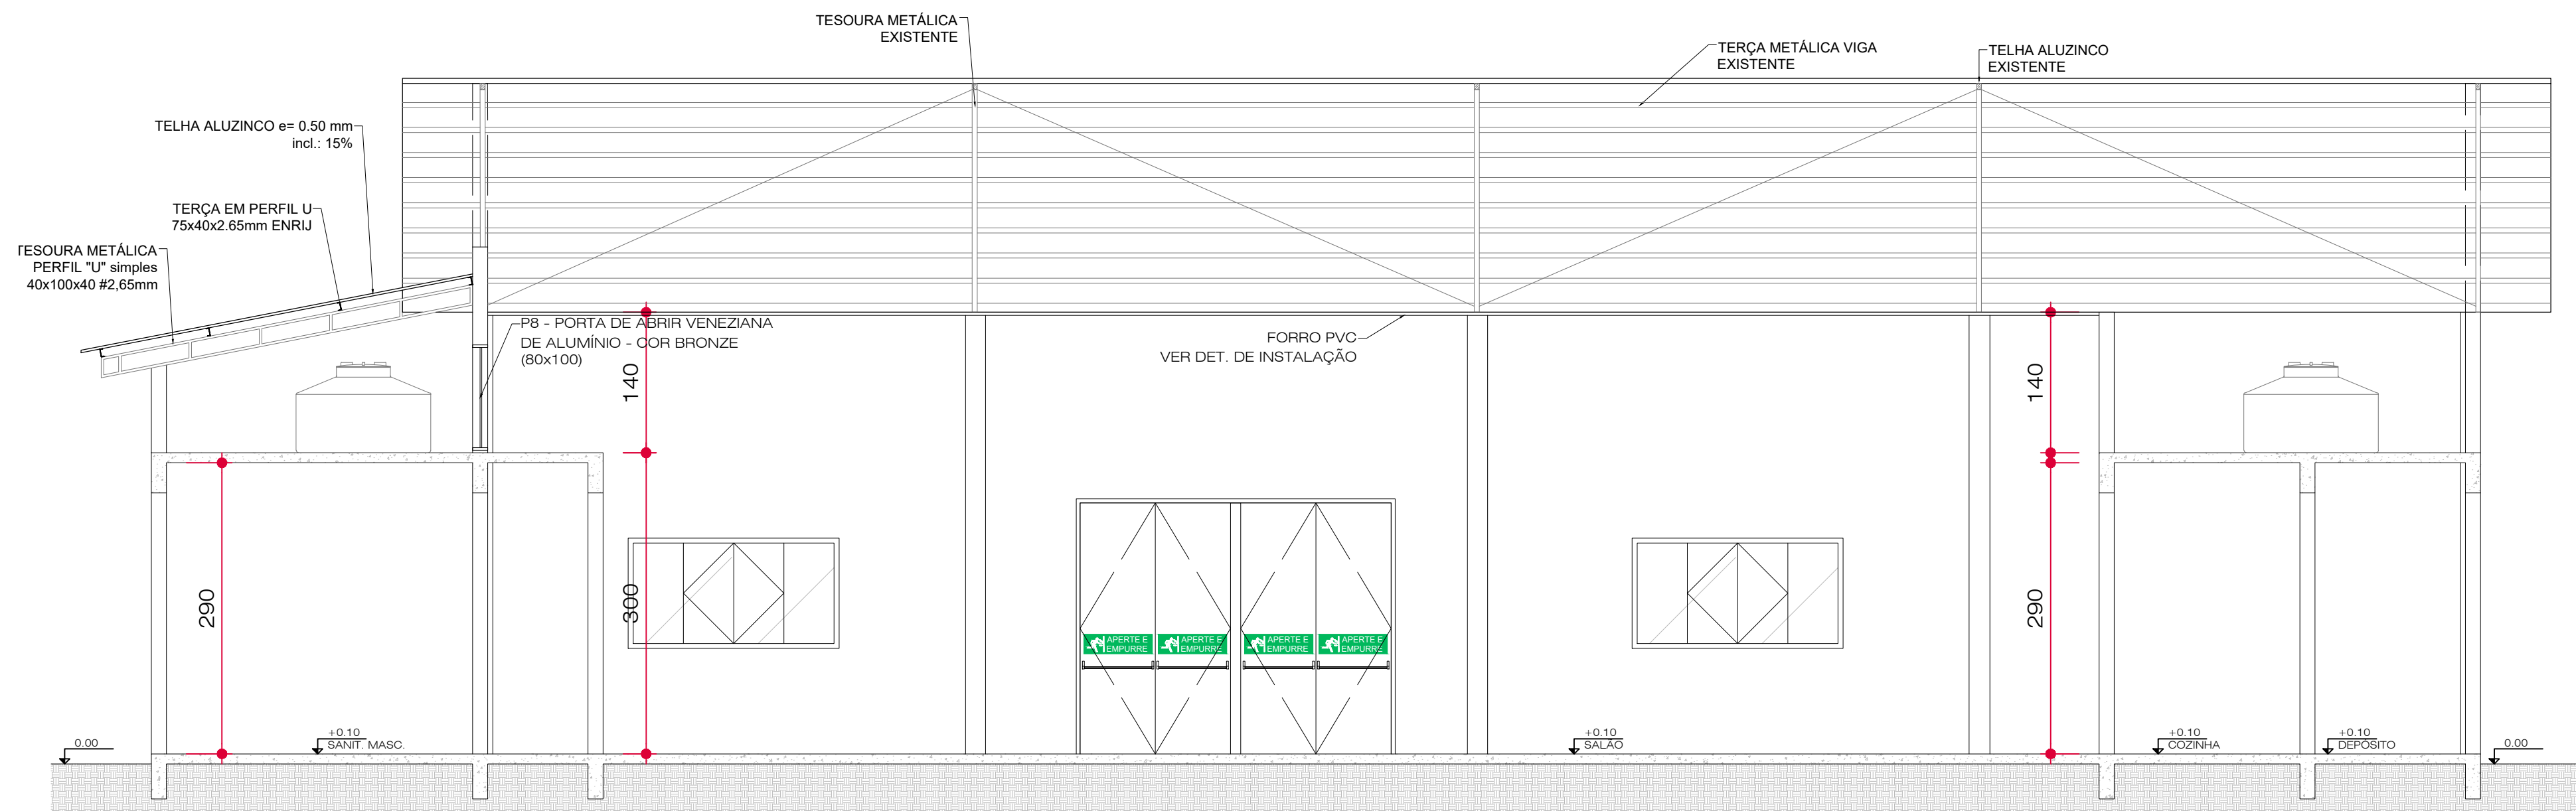

CORTE BB
ESC: 1/50

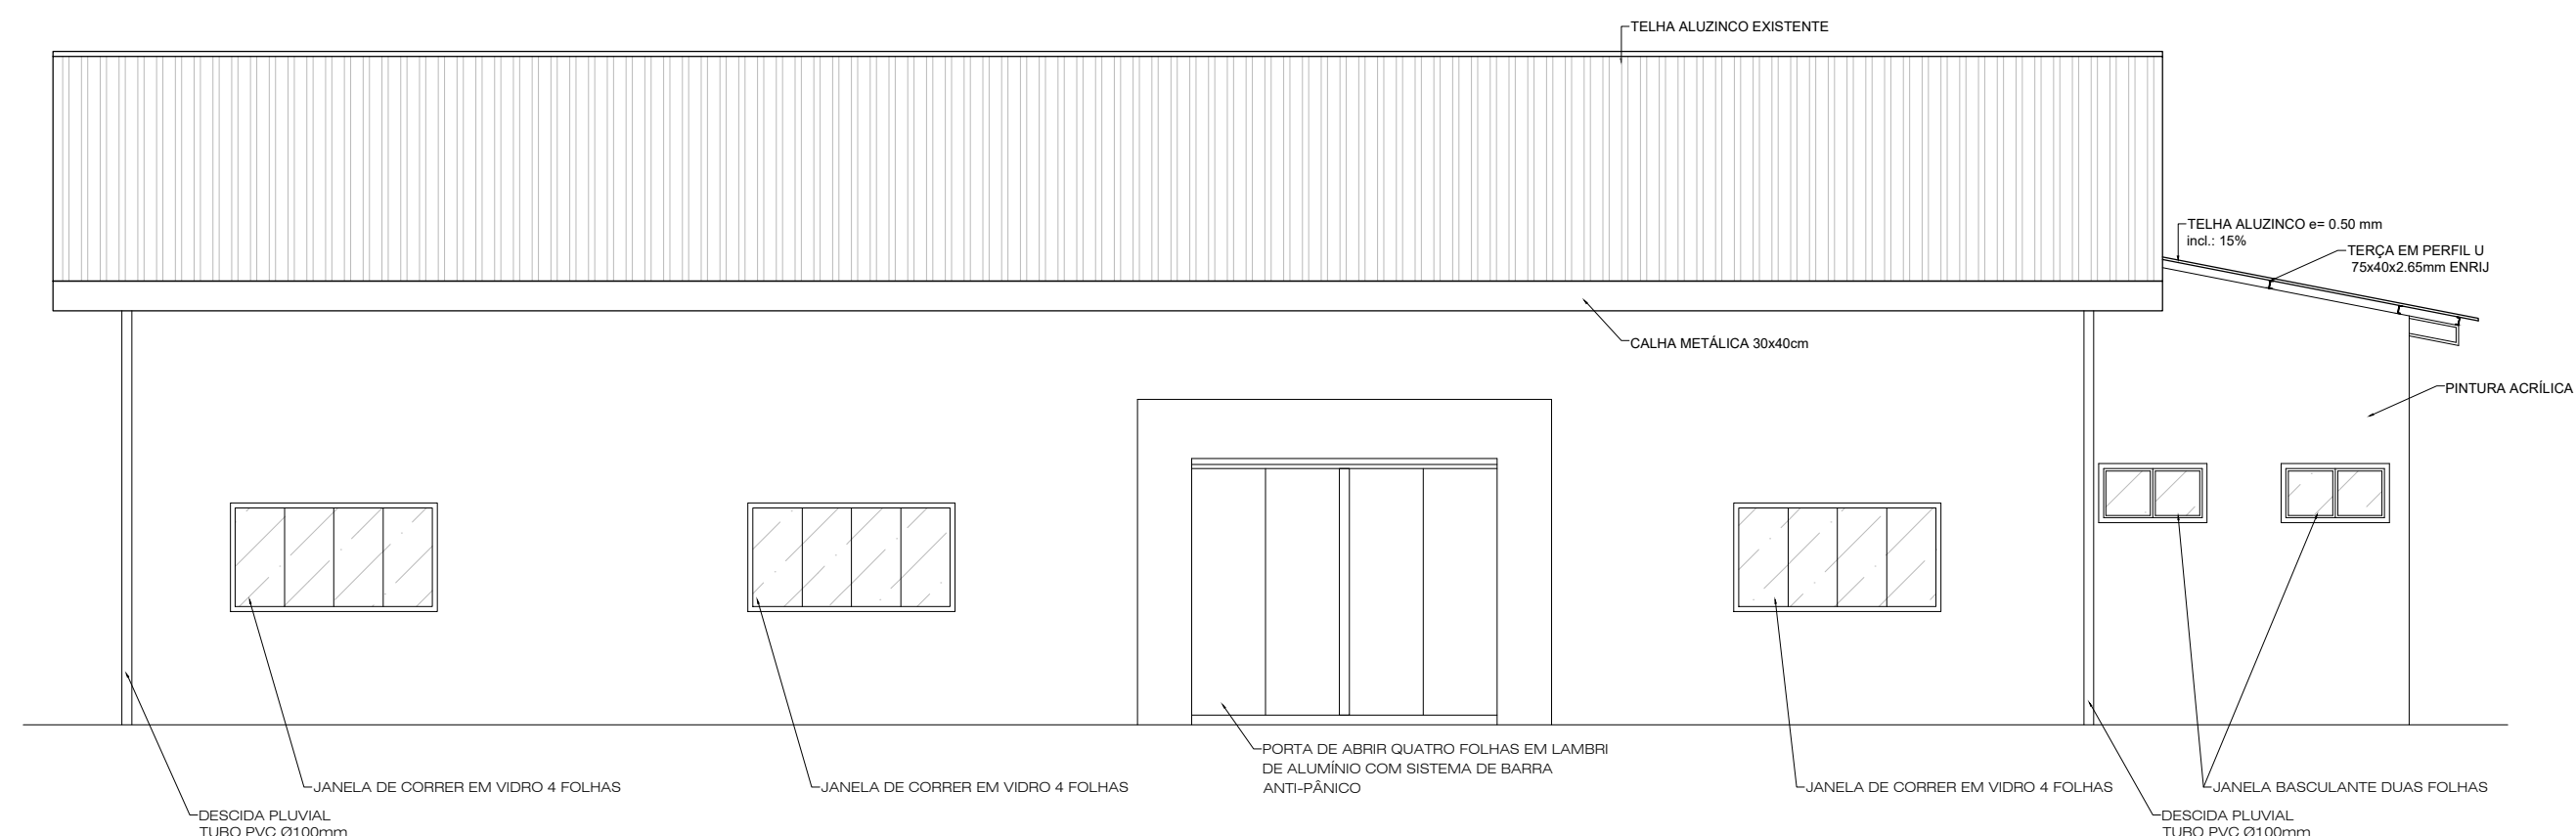

ELEVAÇÃO 1
ESC: 1/75

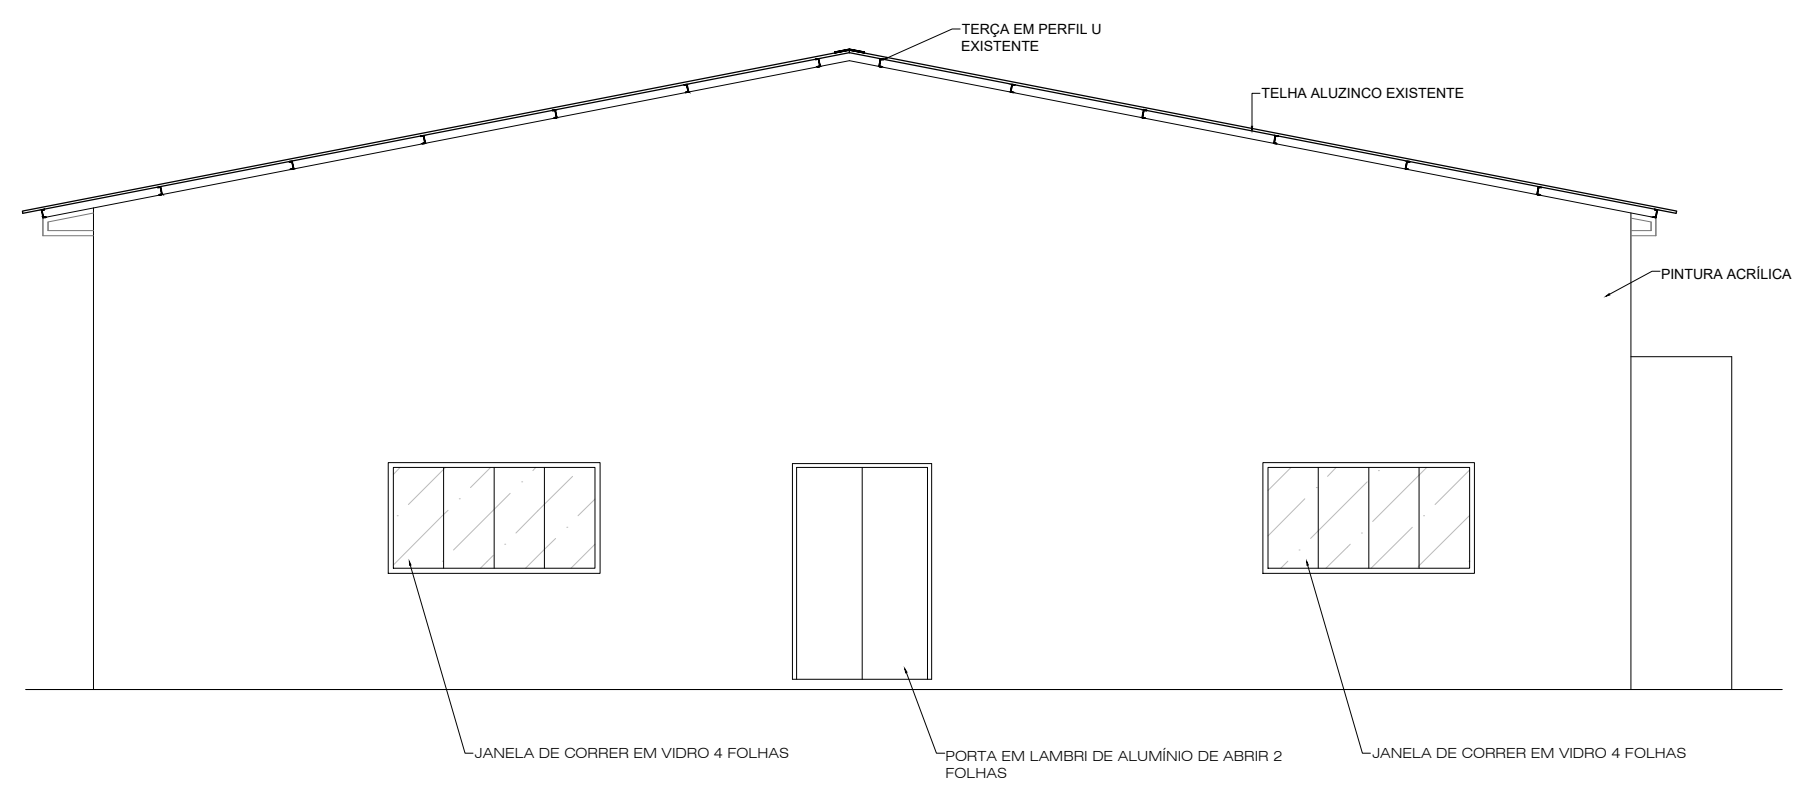

ELEVAÇÃO 2
ESC: 1/75

ORGÃOS PÚBLICOS

PROJETO ARQUITETÔNICO

TIPO DE EMPREENDIMENTO

PÚBLICO

DATA

OUT/2025

CONTEÚDO

CORTES - ELEVAÇÕES

PRANCHA

03/04



PREFEITURA DO MUNICÍPIO DE MERCEDES
DEPARTAMENTO DE ENGENHARIA

RUA DR. OSVALDO CRUZ, 555 CEP 85998-000 MERCEDES-PR FONE: (45) 3256-8045

PROJETO:

ENG. CIVIL CRISTIAN COMIN
CREA: PR - 214577/D

EXECUÇÃO:

PROPRIETÁRIO:

MUNICÍPIO DE MERCEDES
CNPJ: 95.719.373/0001-23

OBRA: PAVILHÃO ASSOCIAÇÃO SANGA ALEGRE
LOCAL: ESTRADA VICINAL RURAL DA LINHA SANGA ALEGRE -
LOTE RURAL 56/B - 38° PER. - MERCEDES / PR

PROPRIETÁRIO: MUNICÍPIO DE MERCEDES

DESENHO:

SCO