


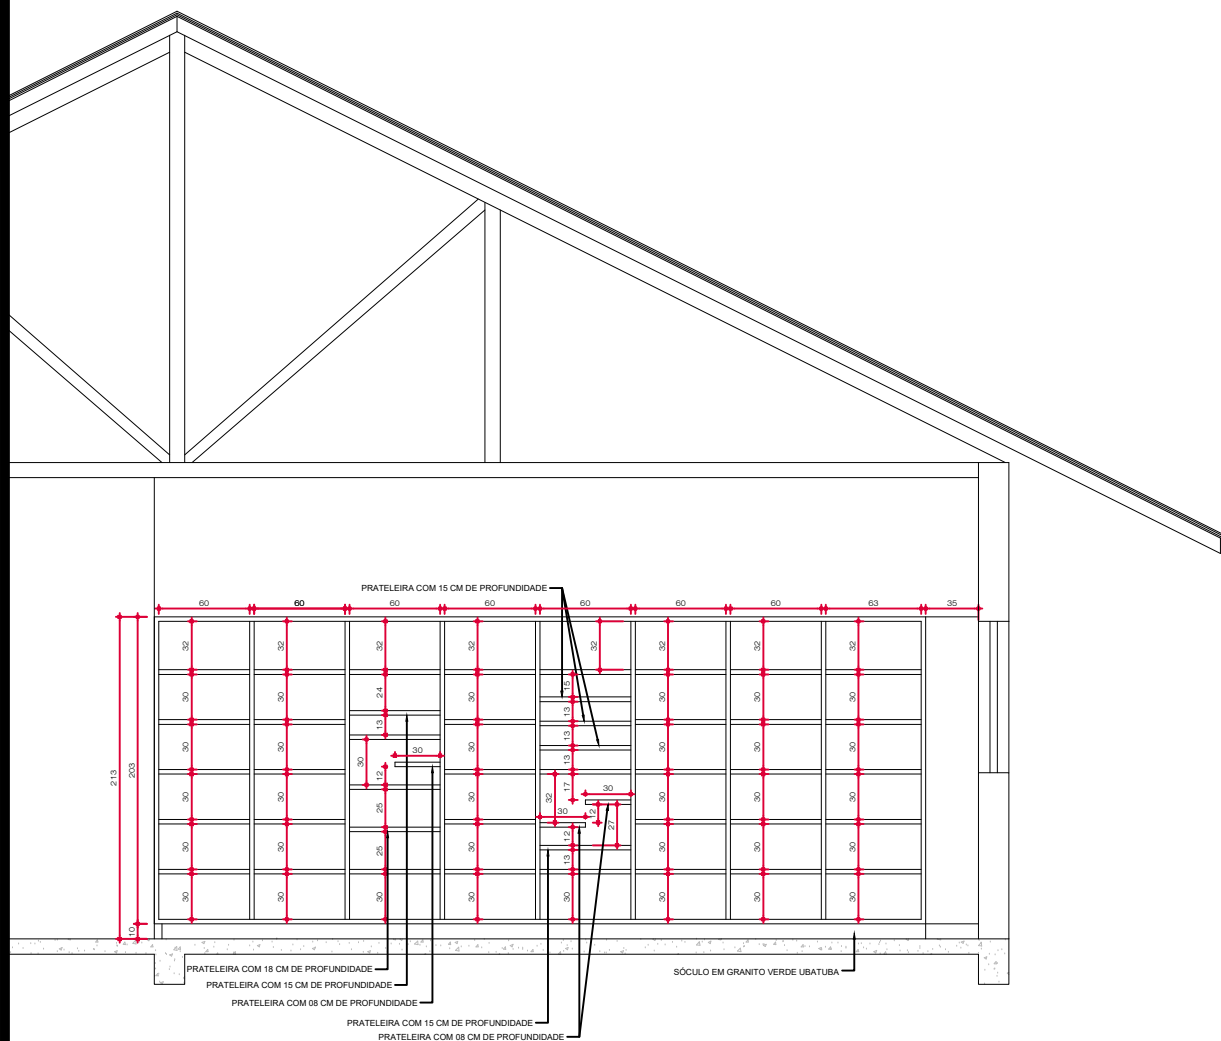

VISTA 3

ESCALA 1:50



PREFEITURA DO MUNICÍPIO DE MERCEDES

DEPARTAMENTO DE ENGENHARIA

RUA DR. OSVALDO CRUZ, 555 CEP 85998-000 MERCEDES-PR FONE: (45) 3256-8045

PROJETO:

SIMONI CIPRIANI ODORIZZI
ARQUITETA E URBANISTA
CAU: A257311-3

DESENHO: S.C.O.

OBRA: MÓVEIS PLANEJADOS - BIBLIOTECA CIDADÃ

LOCAL: RUA MONTE CASTELO, 1090 - CENTRO - MERCEDES / PR

PROPRIETÁRIO: MUNICÍPIO DE MERCEDES