

HD-03
HIDRANTE DUPLO DE PAREDE (120x90x36)cm
COM MANGUEIRA TIPO-2 (CONFORME NBR 11861) x38mm
COMPRIMENTO 30m. - 02 LANÇES DE 15m
1 ESQUICHO REGULÁVEL JATO SÓLIDO/NEBLINA
ESQUICHO REUNIDAS (2 1/2") DN40 MODELO CAC


TE FG Ø2.1/2"
JO FG Ø2.1/2"
NIPLE DUPLO FG 2.1/2"
NIPLE DUPLO FG 2.1/2"
RG. GLOBO EM ÂNGULO 2.1/2"
RG. GLOBO EM ÂNGULO 2.1/2"

HD-01
HIDRANTE DUPLO DE PAREDE (120x90x36)cm
COM MANGUEIRA TIPO-2 (CONFORME NBR 11861) x38mm
COMPRIMENTO 30m. - 02 LANÇES DE 15m
1 ESQUICHO REGULÁVEL JATO SÓLIDO/NEBLINA
ESQUICHO REUNIDAS (2 1/2") DN40 MODELO CAC



TE FG Ø2.1/2"
JO FG Ø2.1/2"
NIPLE DUPLO FG 2.1/2"
NIPLE DUPLO FG 2.1/2"
RG. GLOBO EM ÂNGULO 2.1/2"
RG. GLOBO EM ÂNGULO 2.1/2"

Resumo de Perda de Carga			
Hidrante	Vazão (l/min)		
	150	200	250
HD-01	9,31	24,44	43,78
HD-02	13,82	29,90	50,42
HD-03	16,09	30,85	49,74

Gráfico de Perda de Carga de Hidrantes



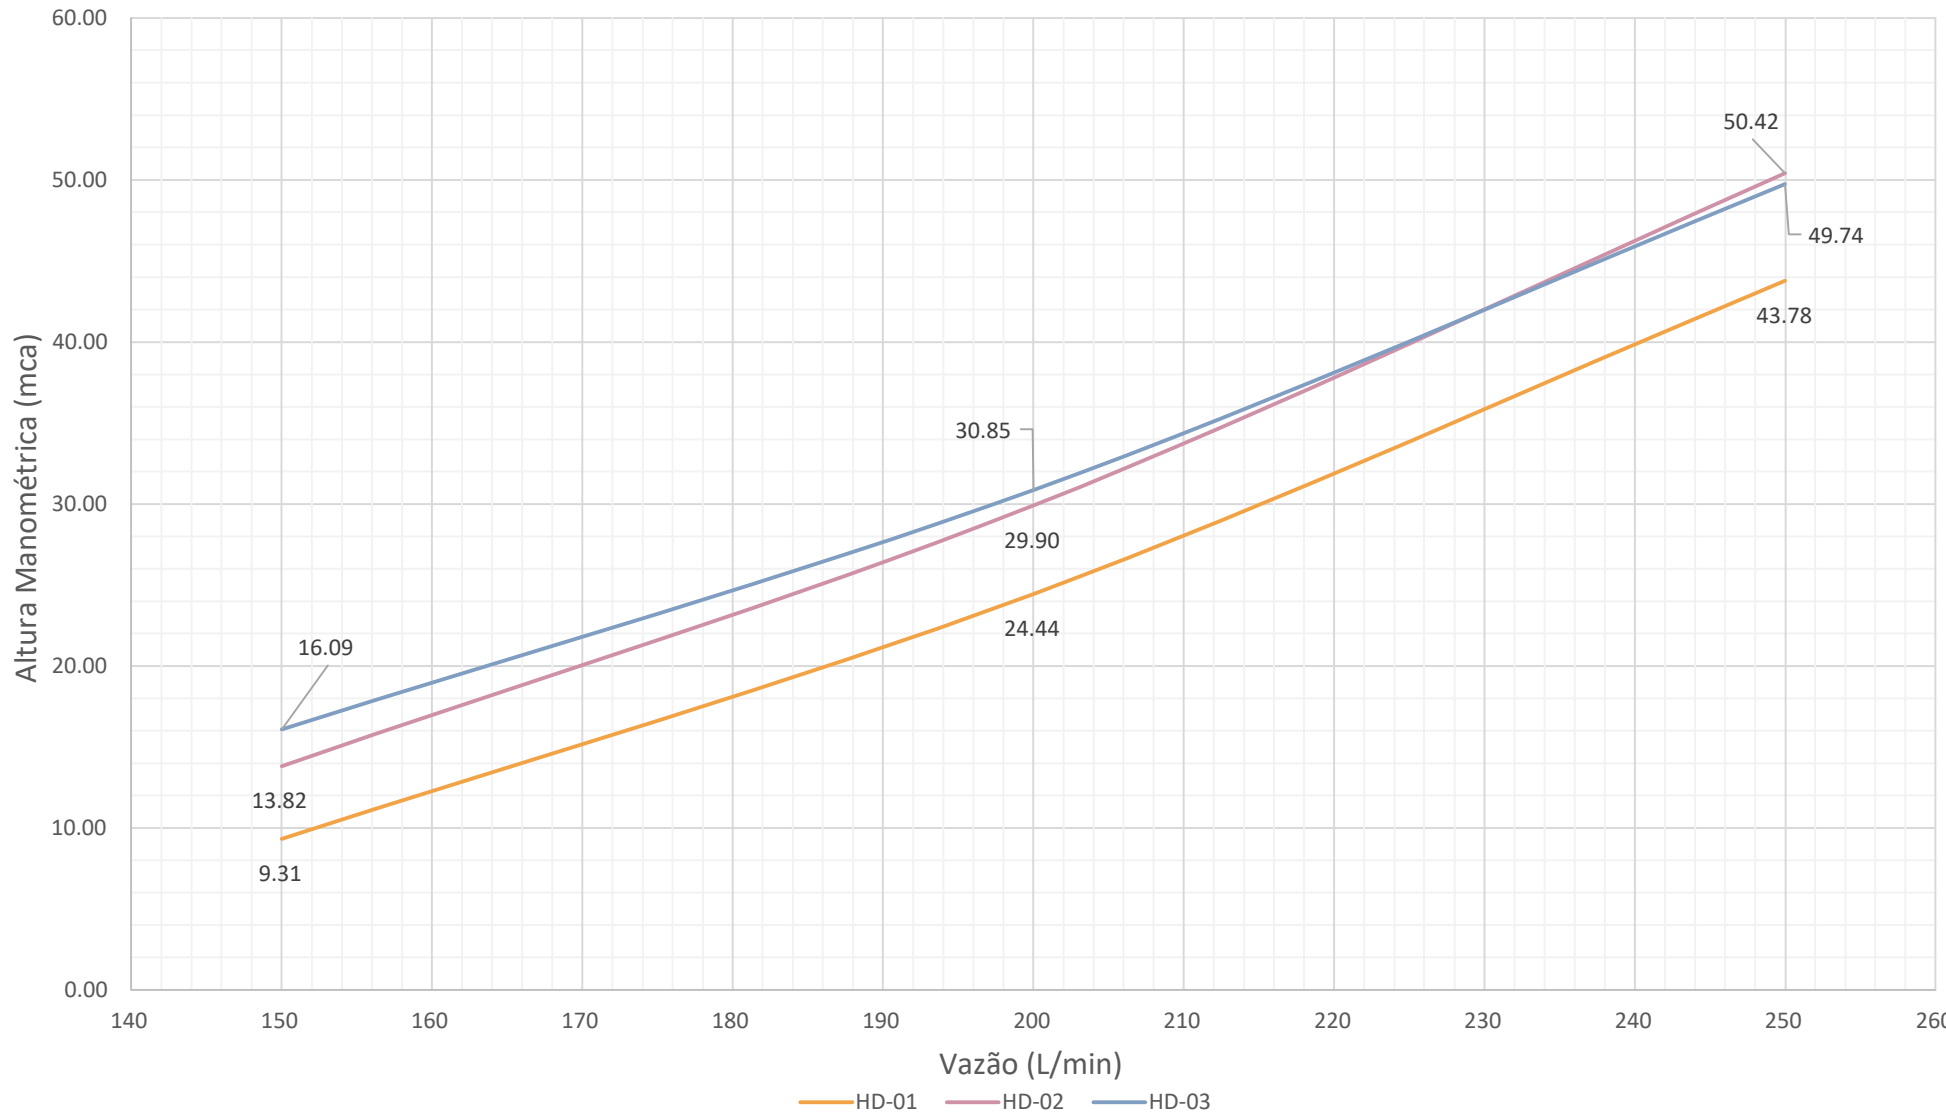


DETALHAMENTO ISOMÉTRICO
ESCALA 1:50

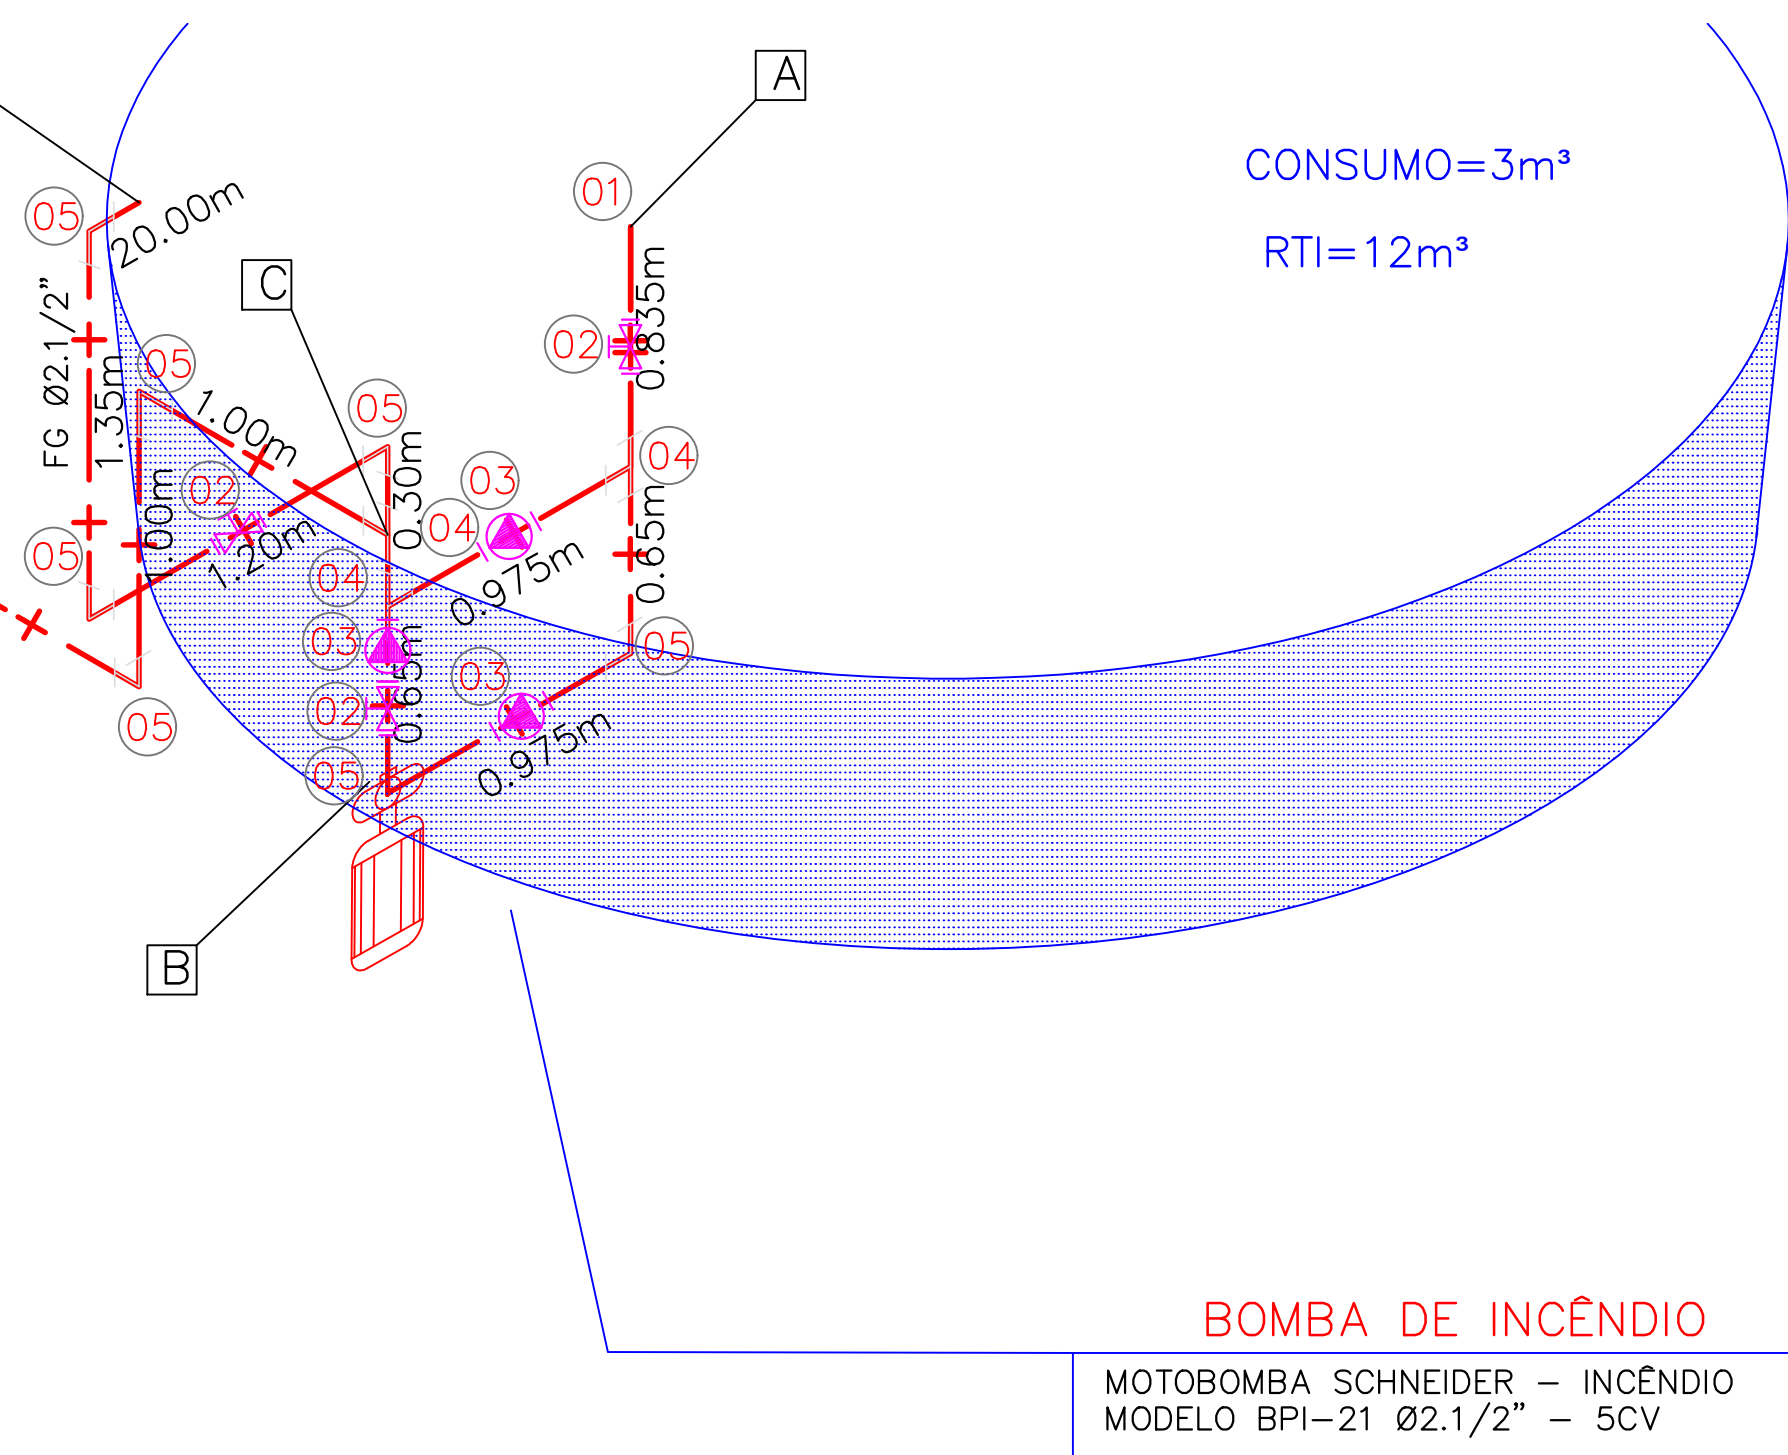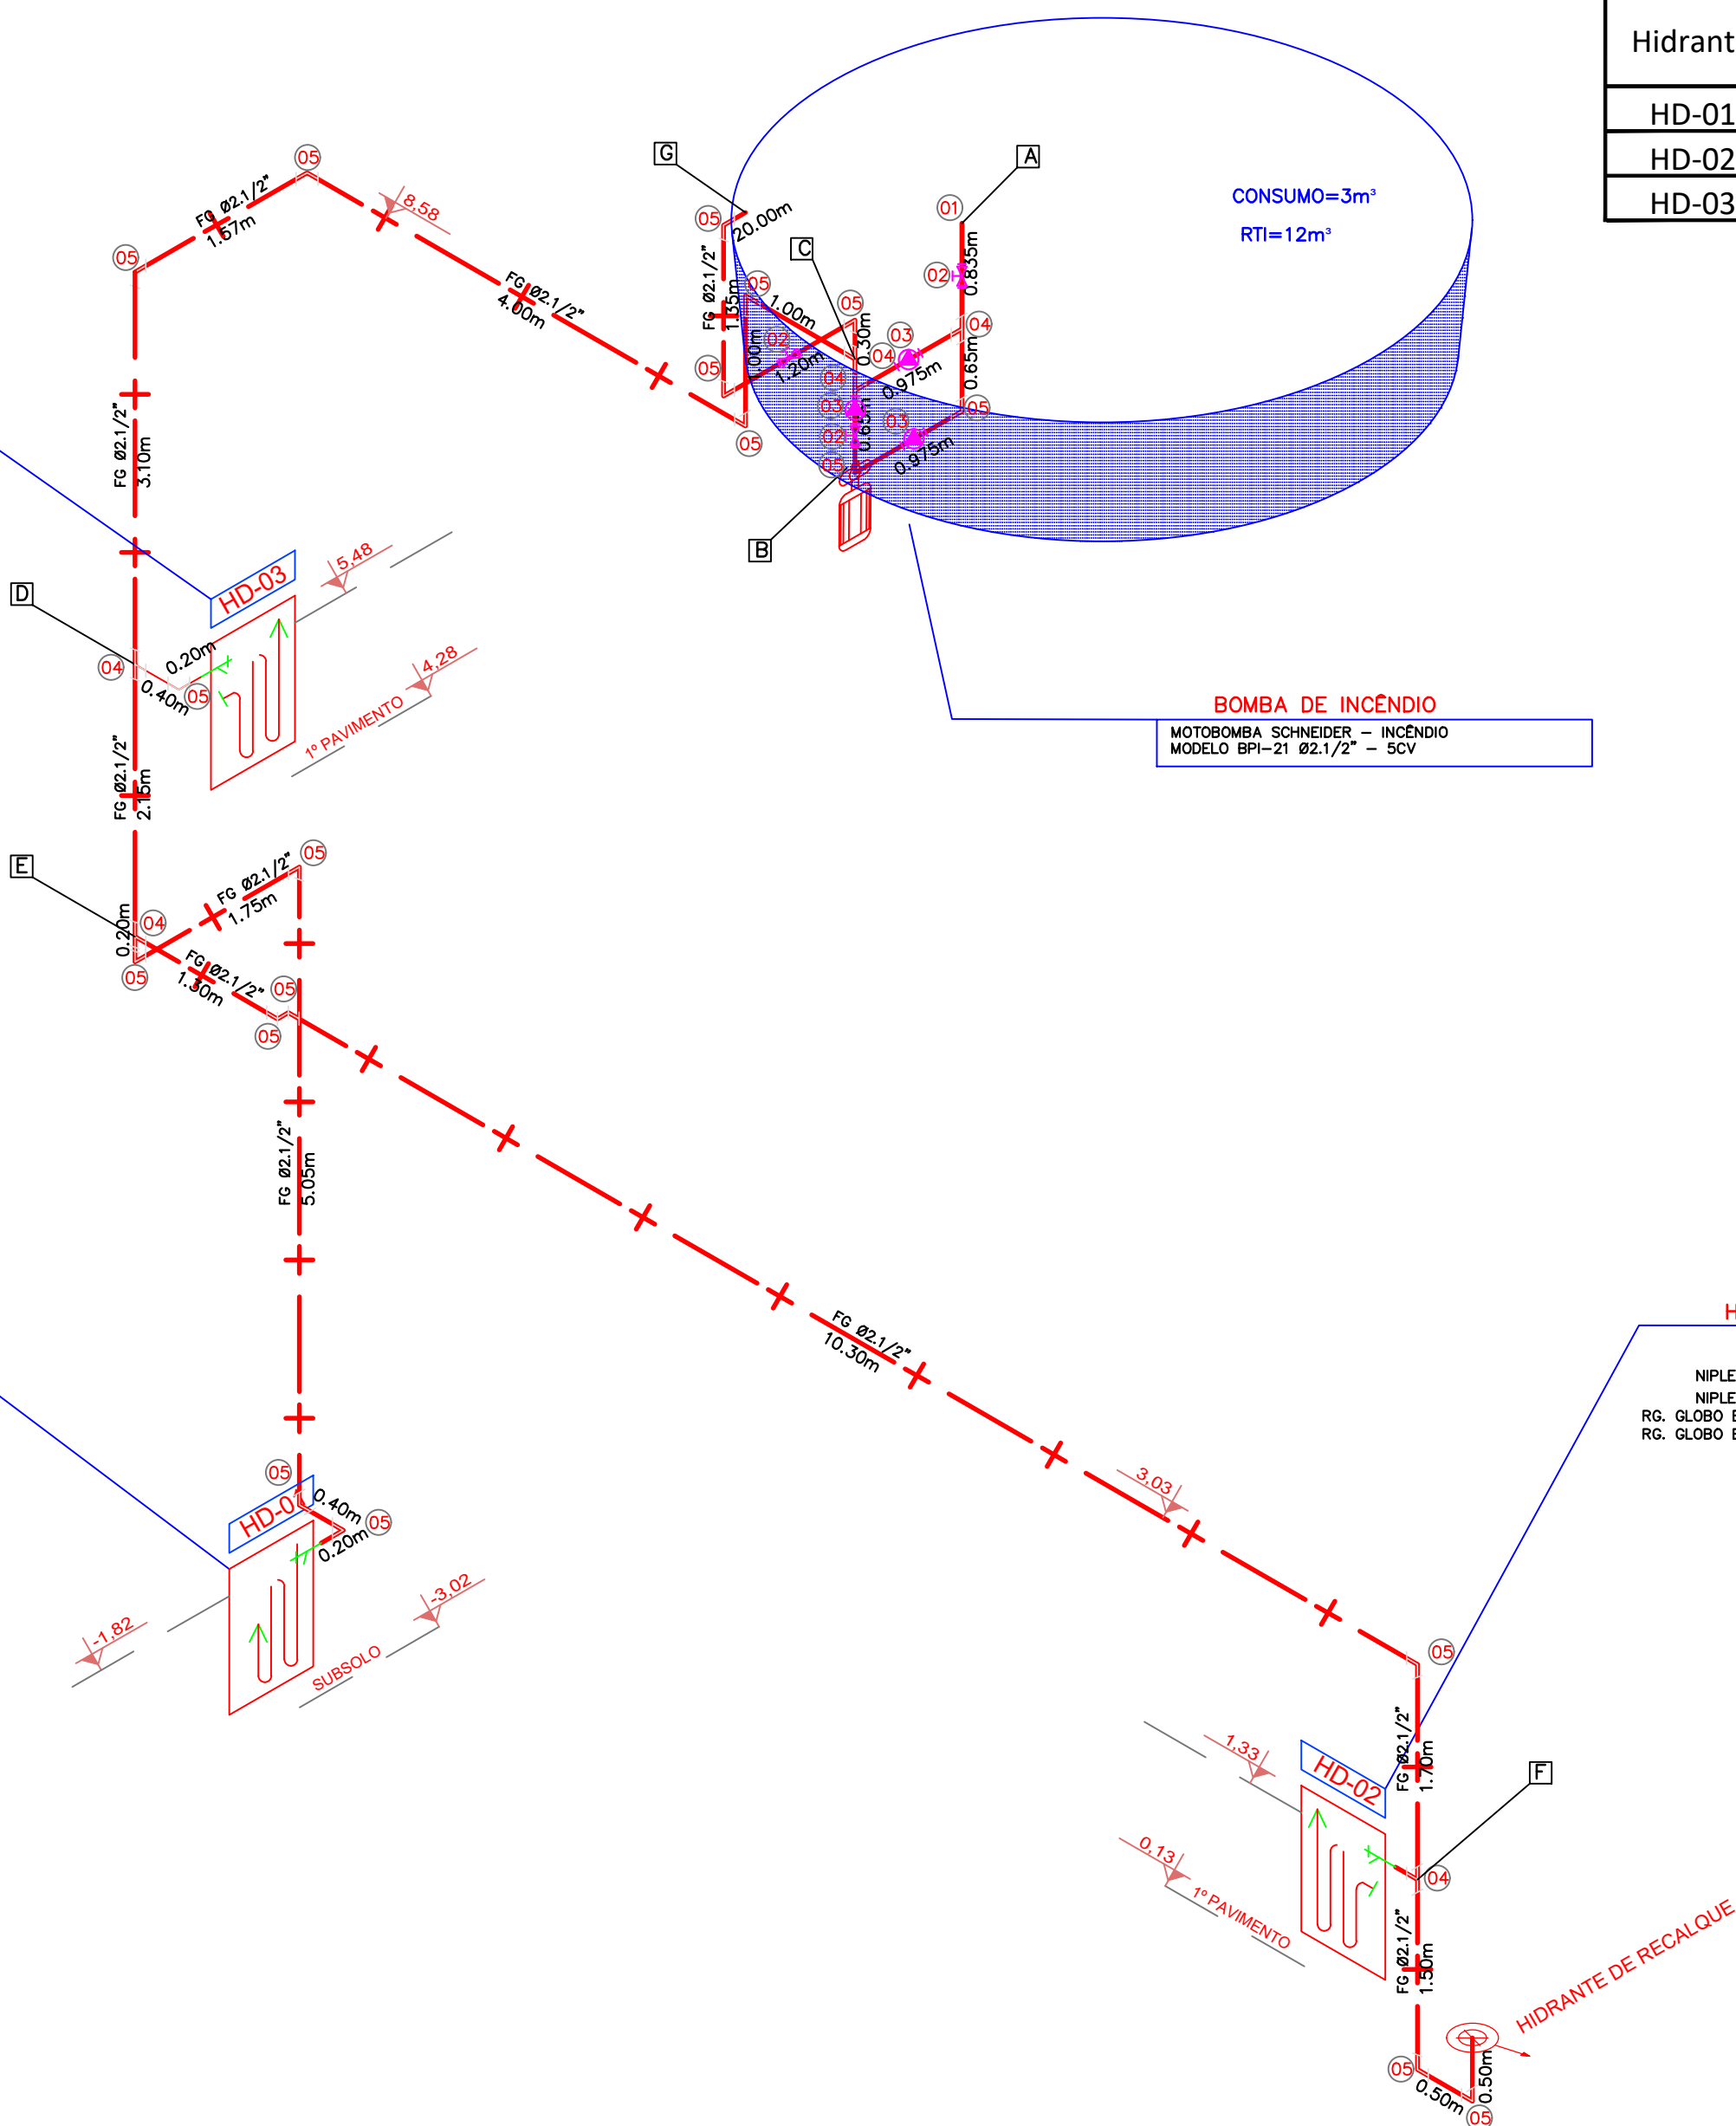

DETALHAMENTO DAS CONEXÕES
SEM ESCALA

DETALHAMENTO SUÇÃO E RECALQUE
SEM ESCALA

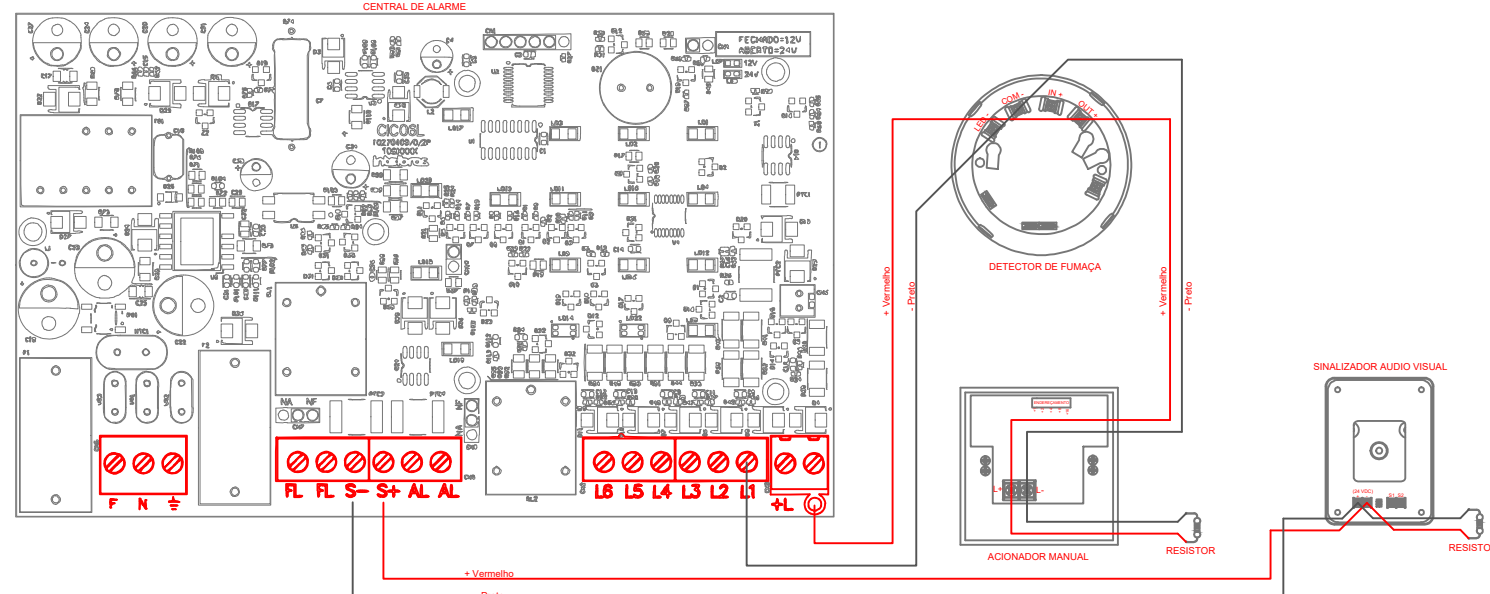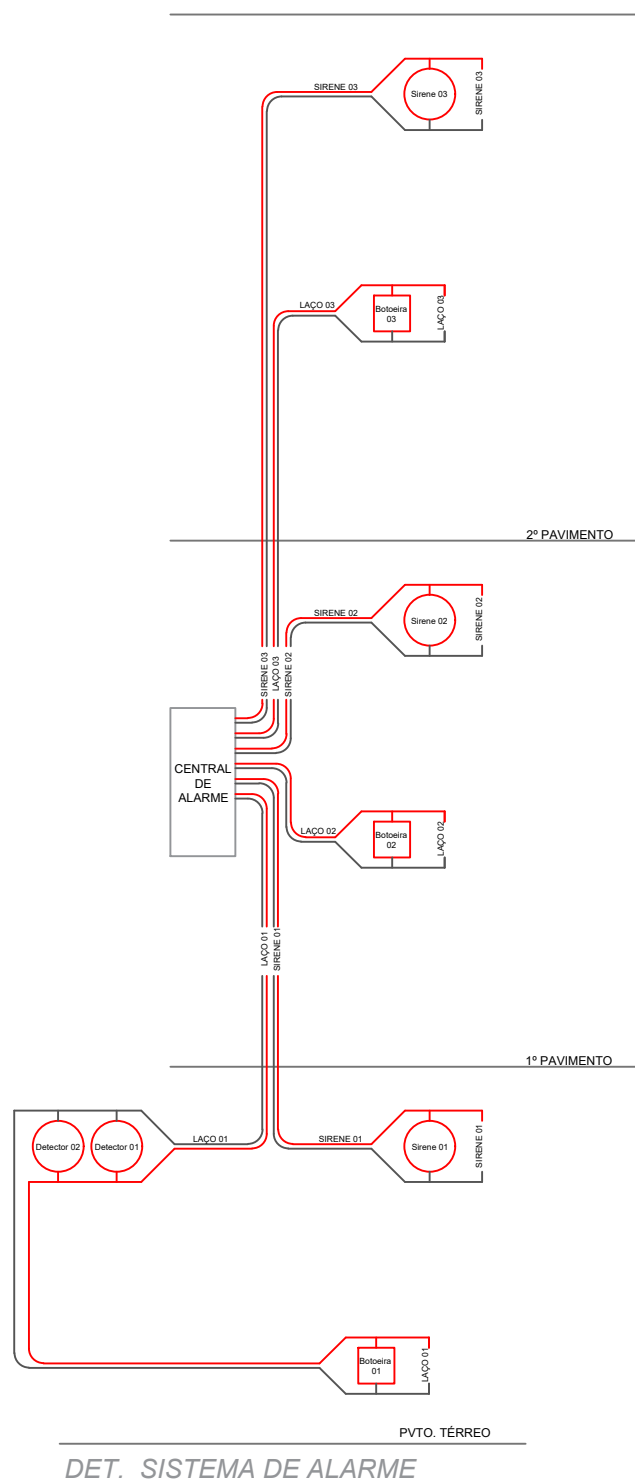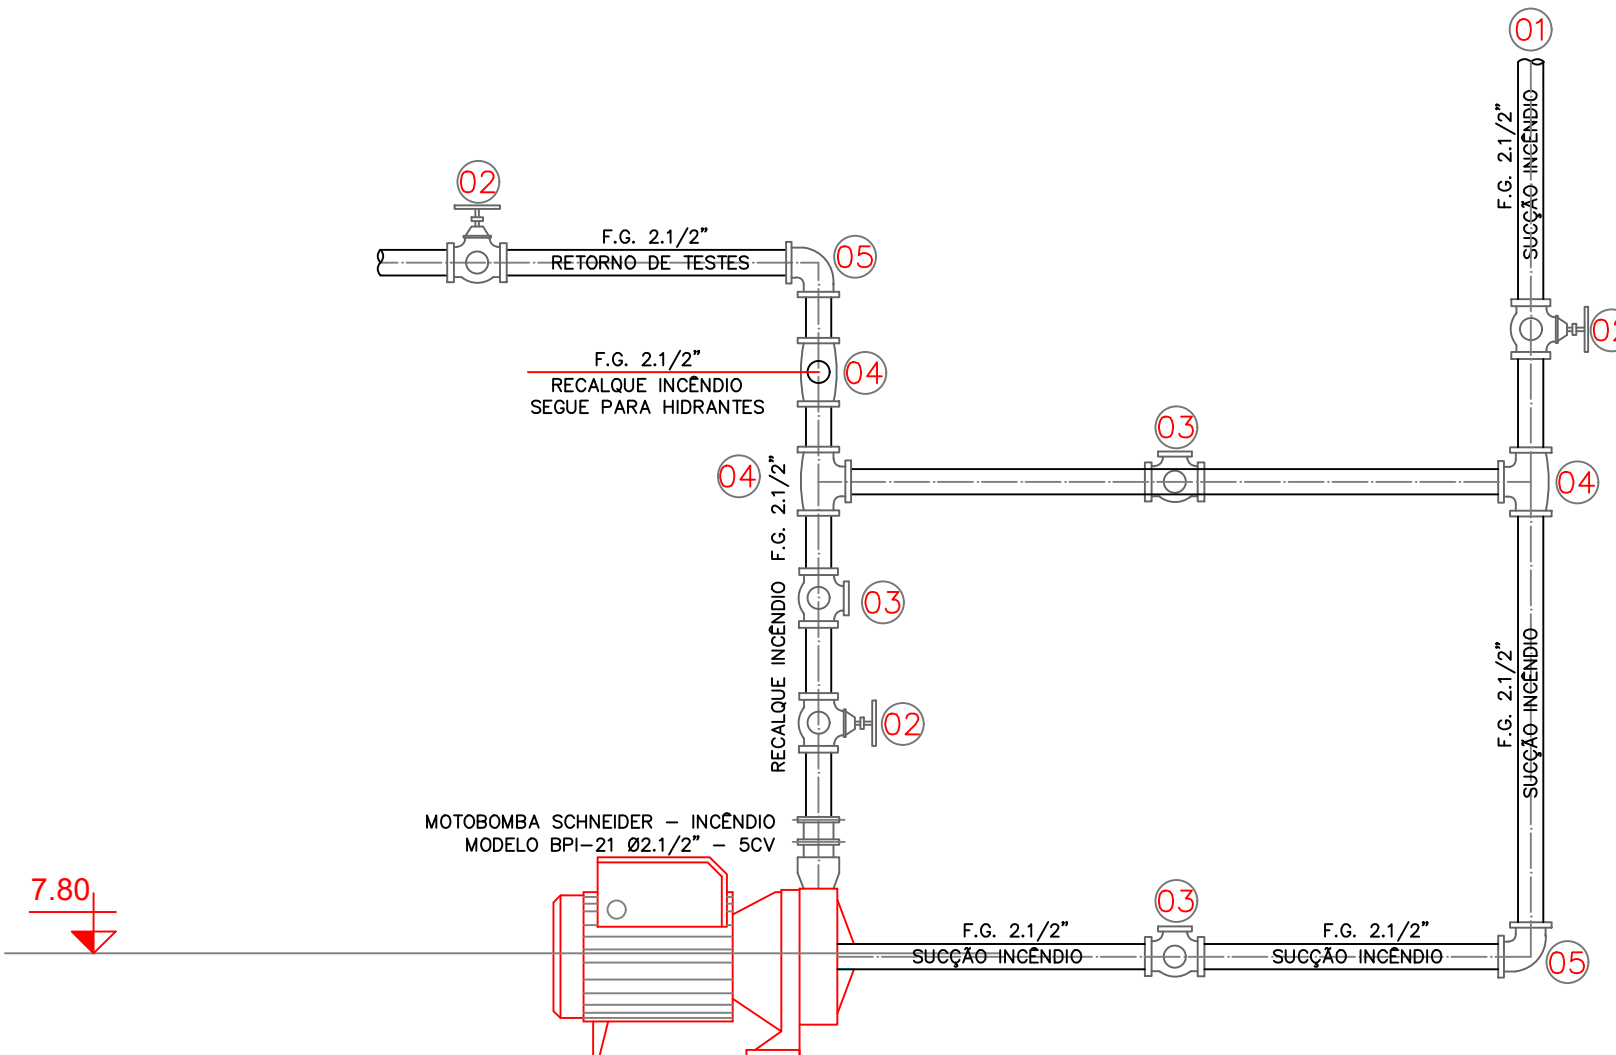

Central de Alarme - conexões

CENTRAL DE ALARMES - CONEXÕES
ESCALA 1:25

HISTÓRICO DE ATUALIZAÇÃO/SUBSTITUIÇÃO DO PSCIP		
Data	Discriminação da atualização/substituição	Nº do PSCIP
Obra/Endereço PAÇO MUNICIPAL DE MERCEDES Rua Dr. Osvaldo Cruz, nº 555, Centro, Mercedes - PR		
Área 1803,44m²	Ocupação Serv. automotivo e assemblado (G-2) Serv. Profissional (D-1)	PARA USO DO CBMPR
Prancha 05/07	Conteúdo da Prancha PROJETO DE PREVENÇÃO DE INCÊNDIO DETALHAMENTO ISOMÉTRICO - HIDRANTE DETALHAMENTO CENTRAL DE ALARME	
Proprietário Município de Mercedes - PR CNPJ: 06.719.373/0001-23		
Escala INDICADA	Responsável Técnico ENG. LUCAS TOZZI CREA nº. PR - 138.328/D	Data OUTUBRO/2020