

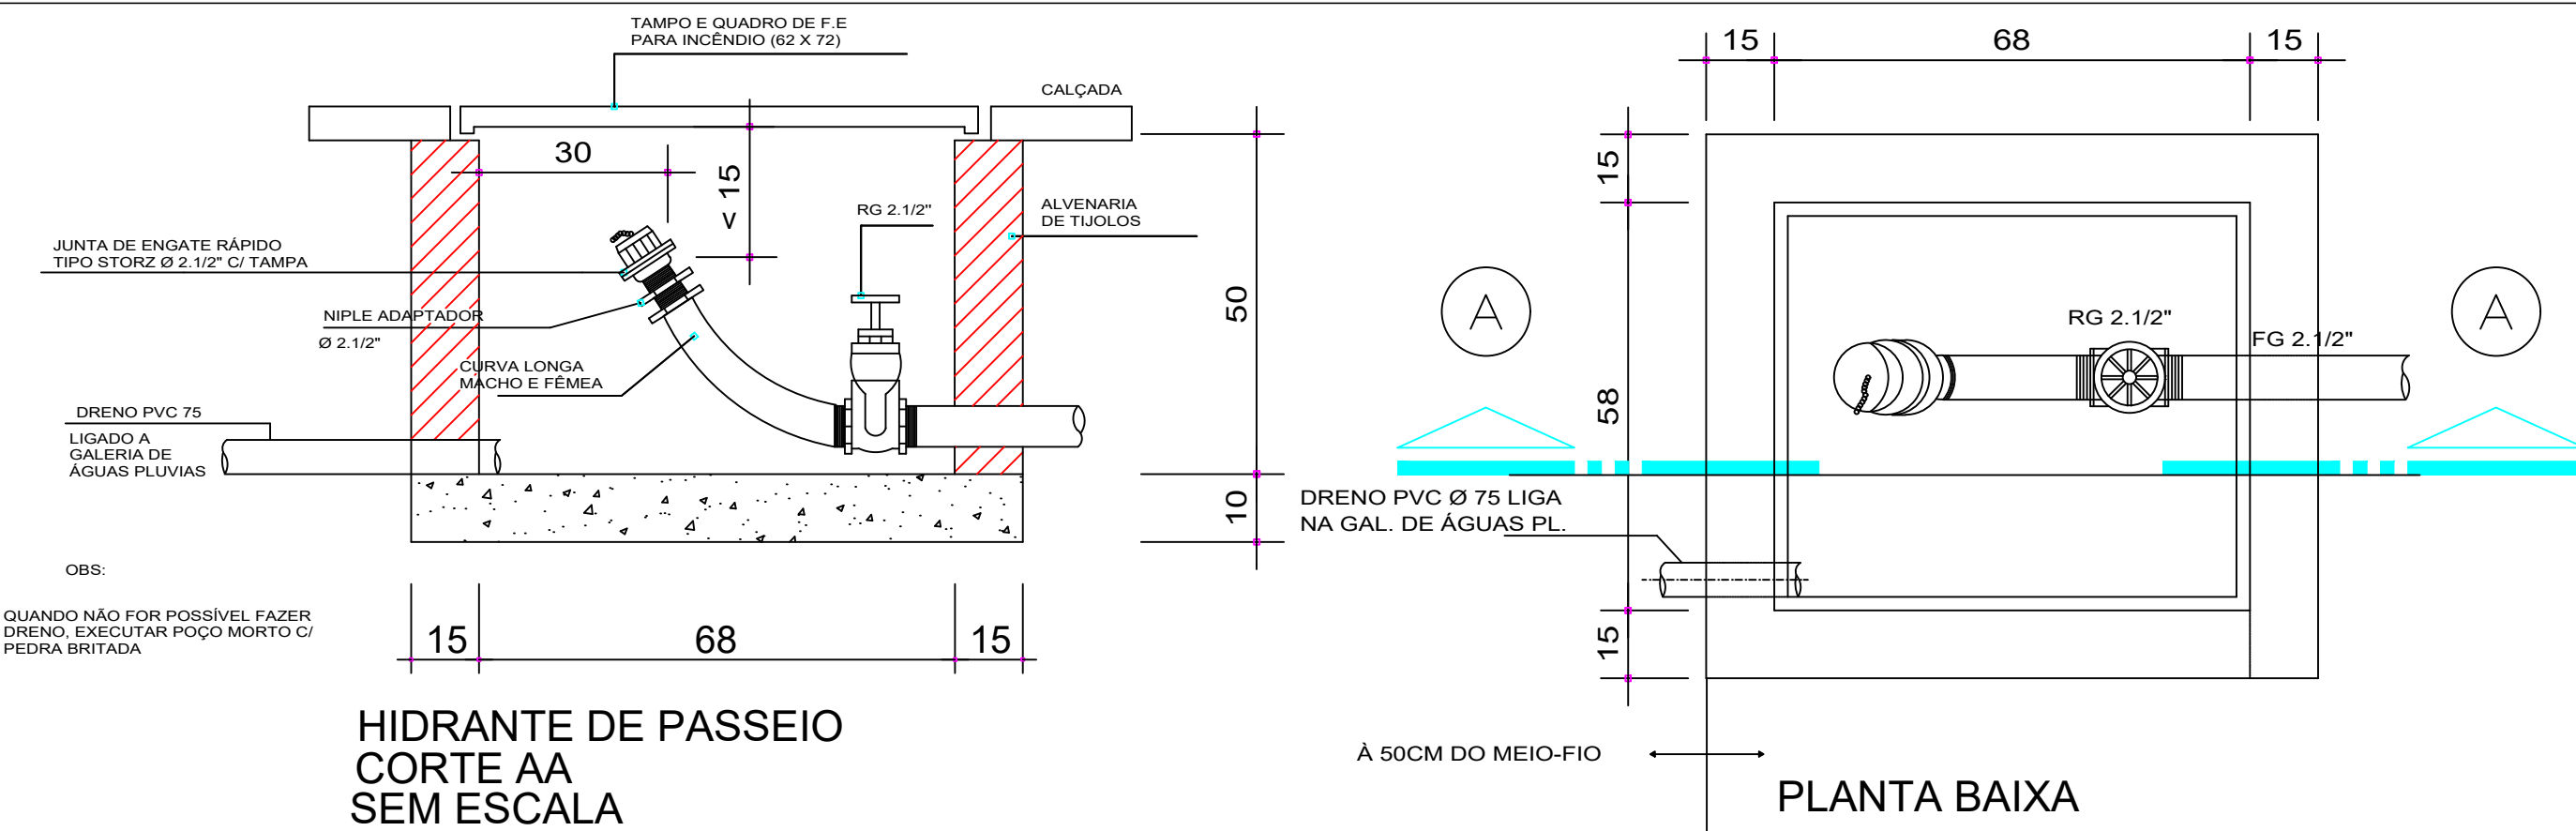
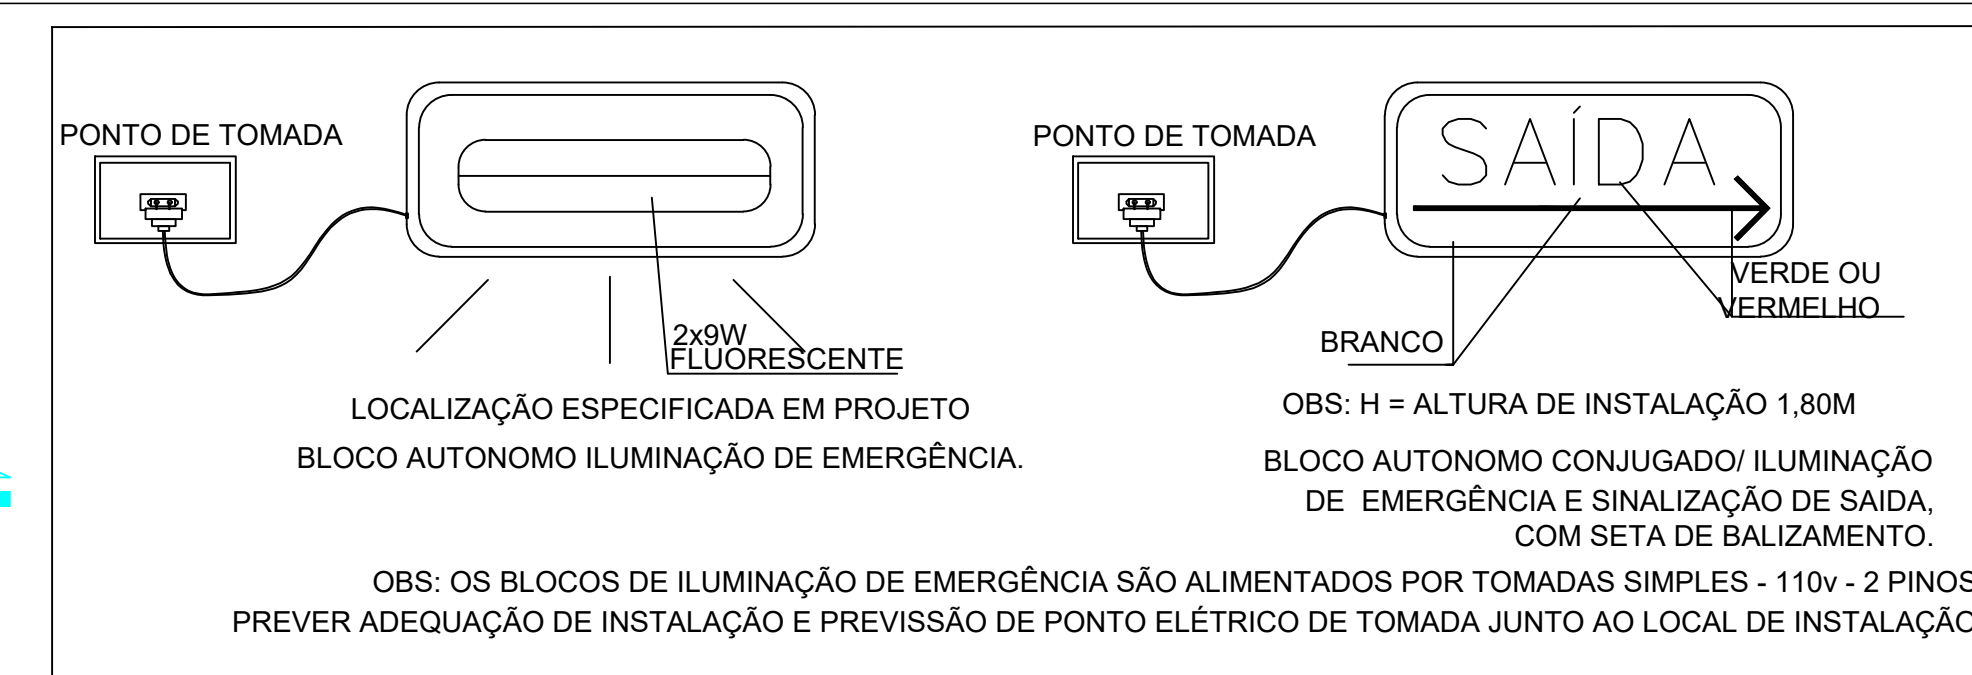
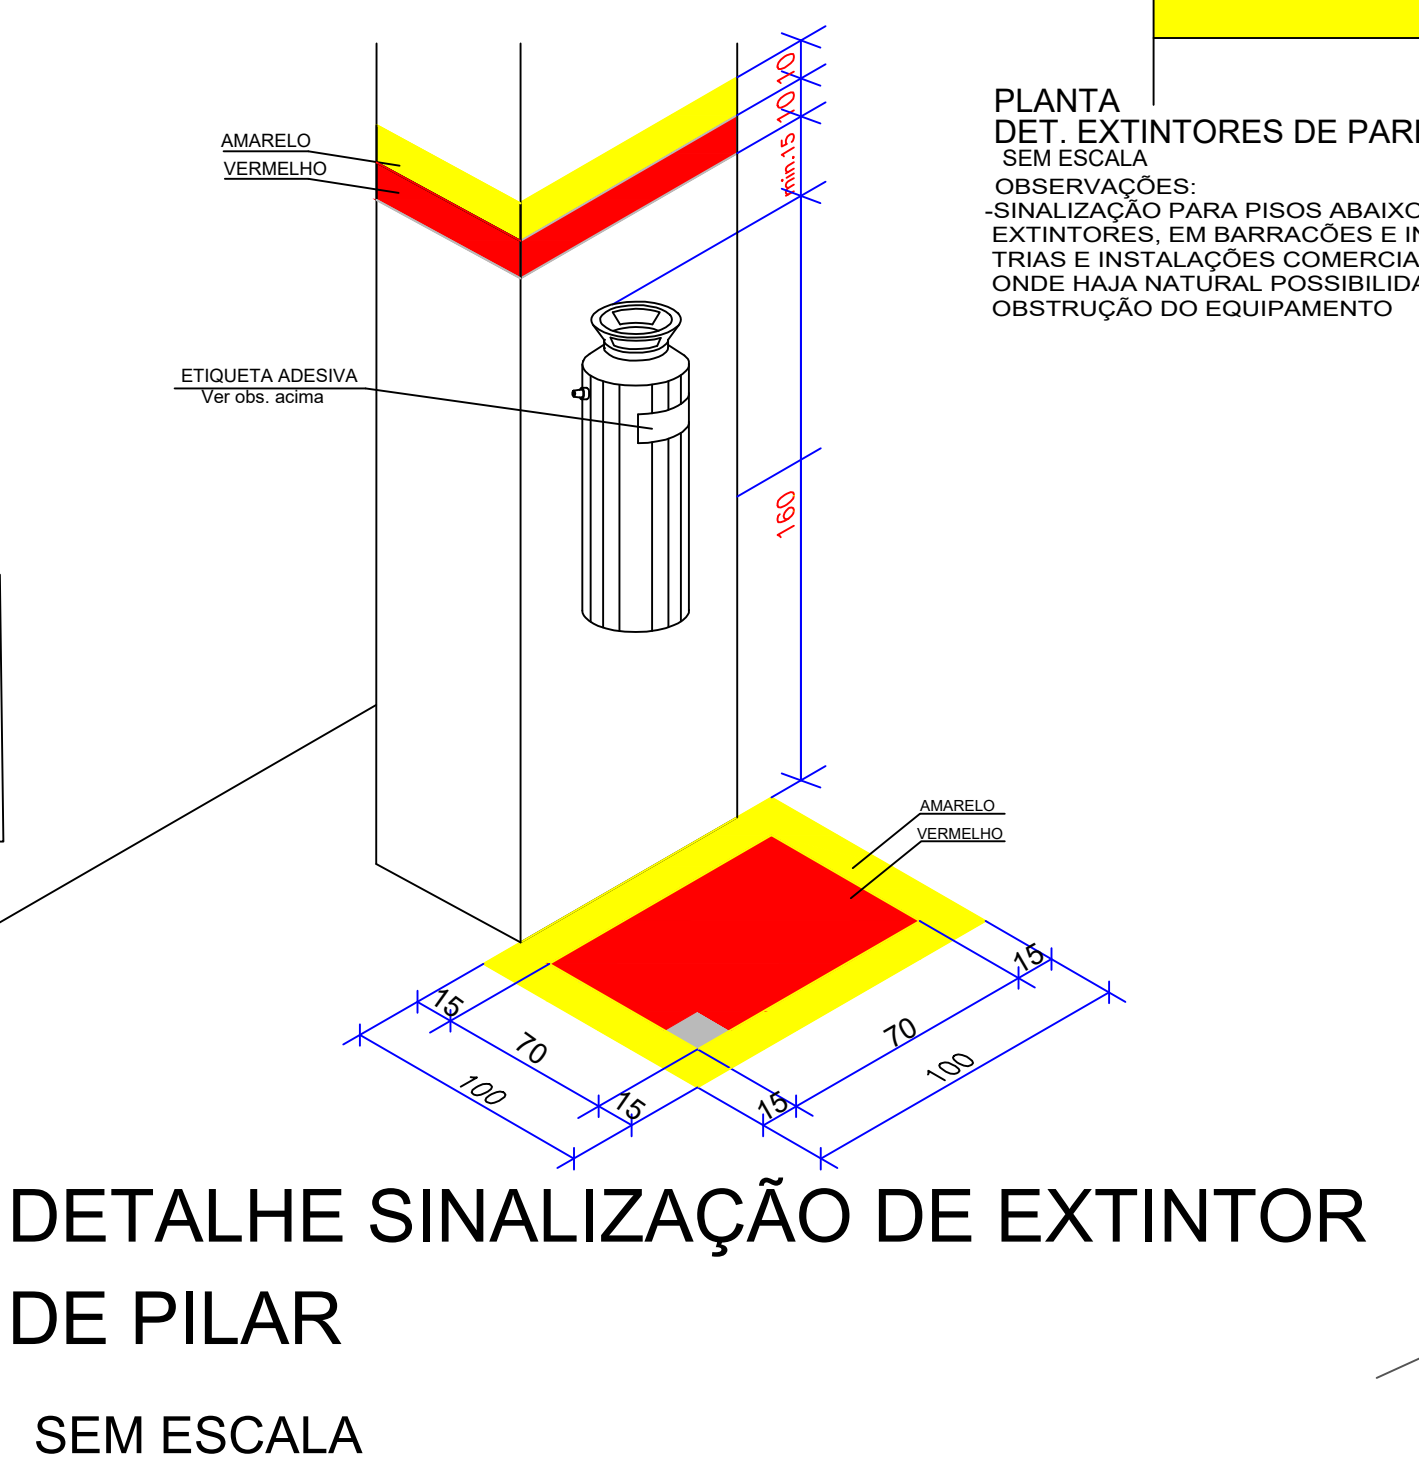
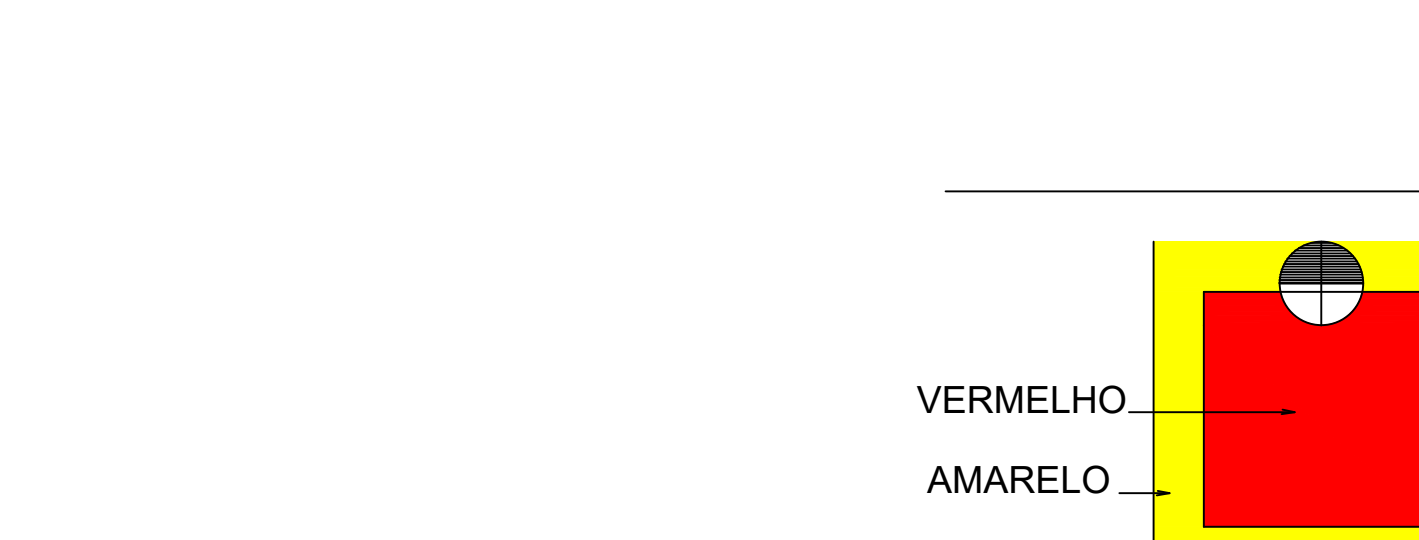
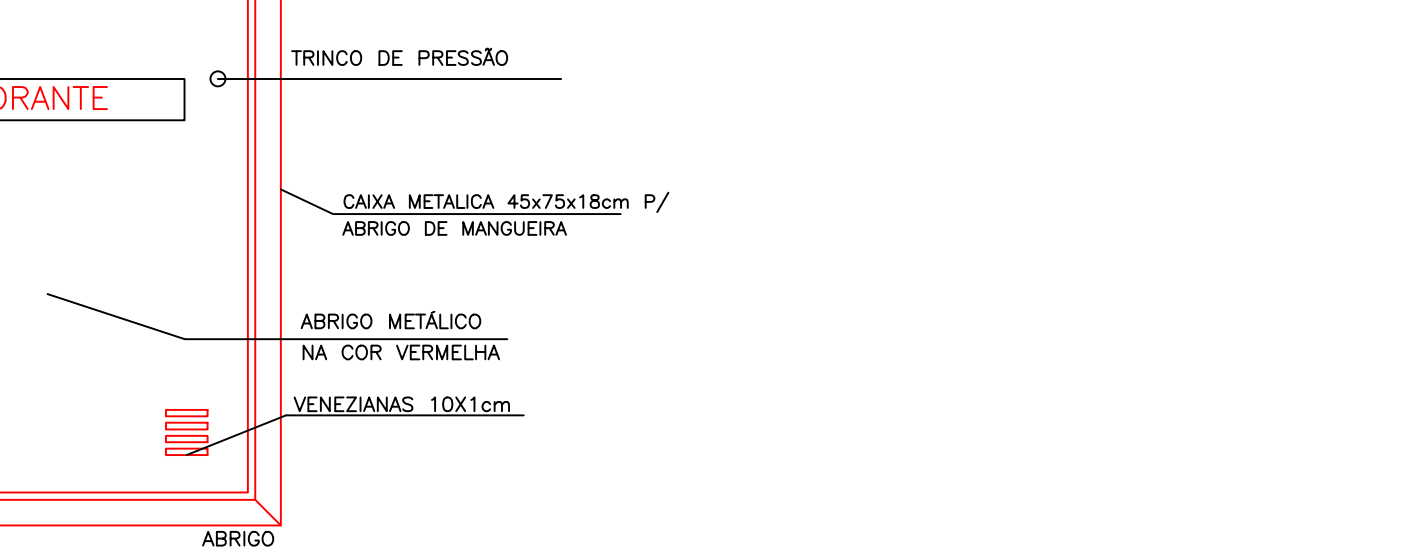
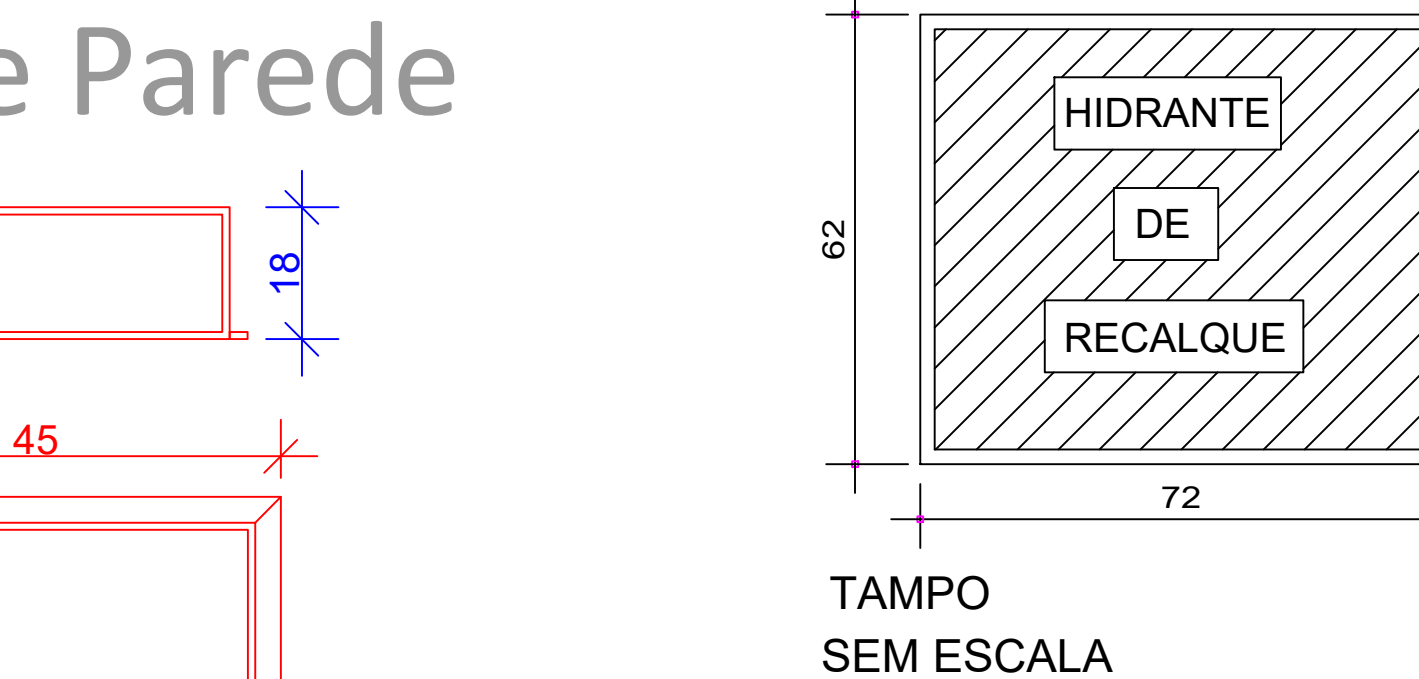


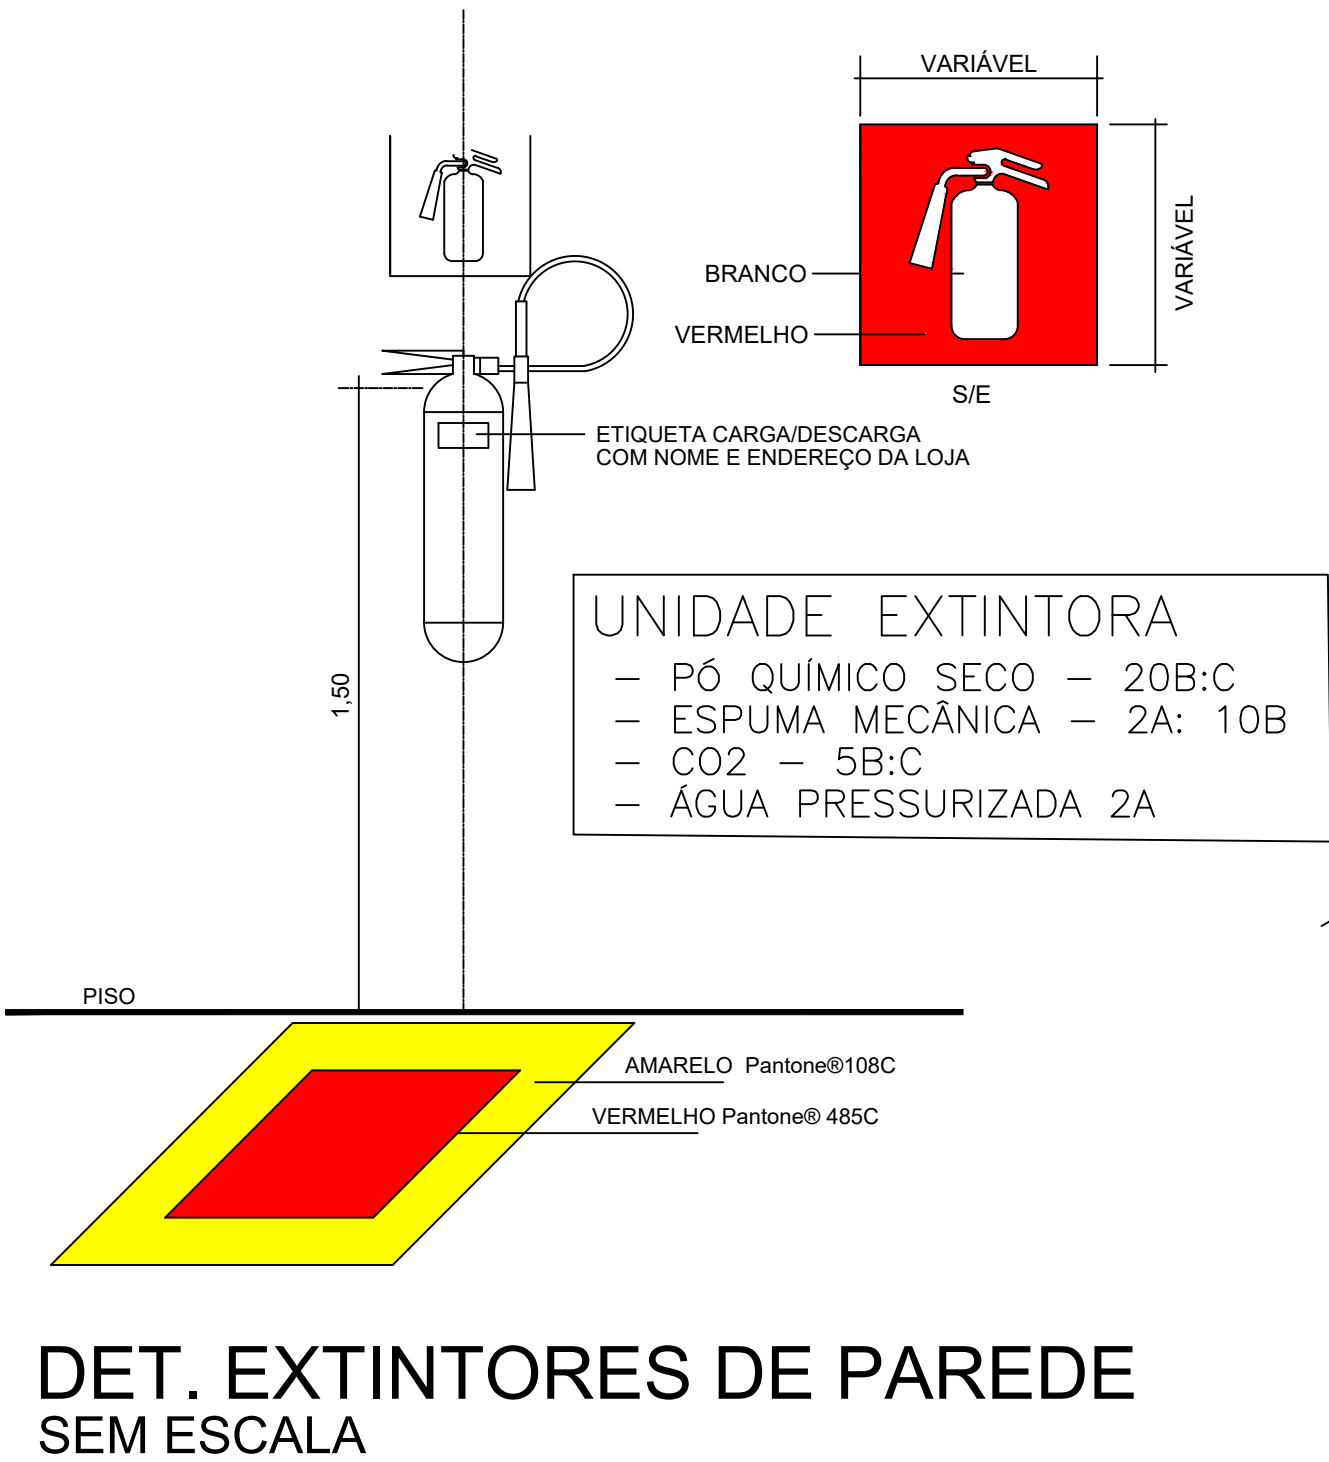


Det. do Hid. Simples de Parede S/ Escala

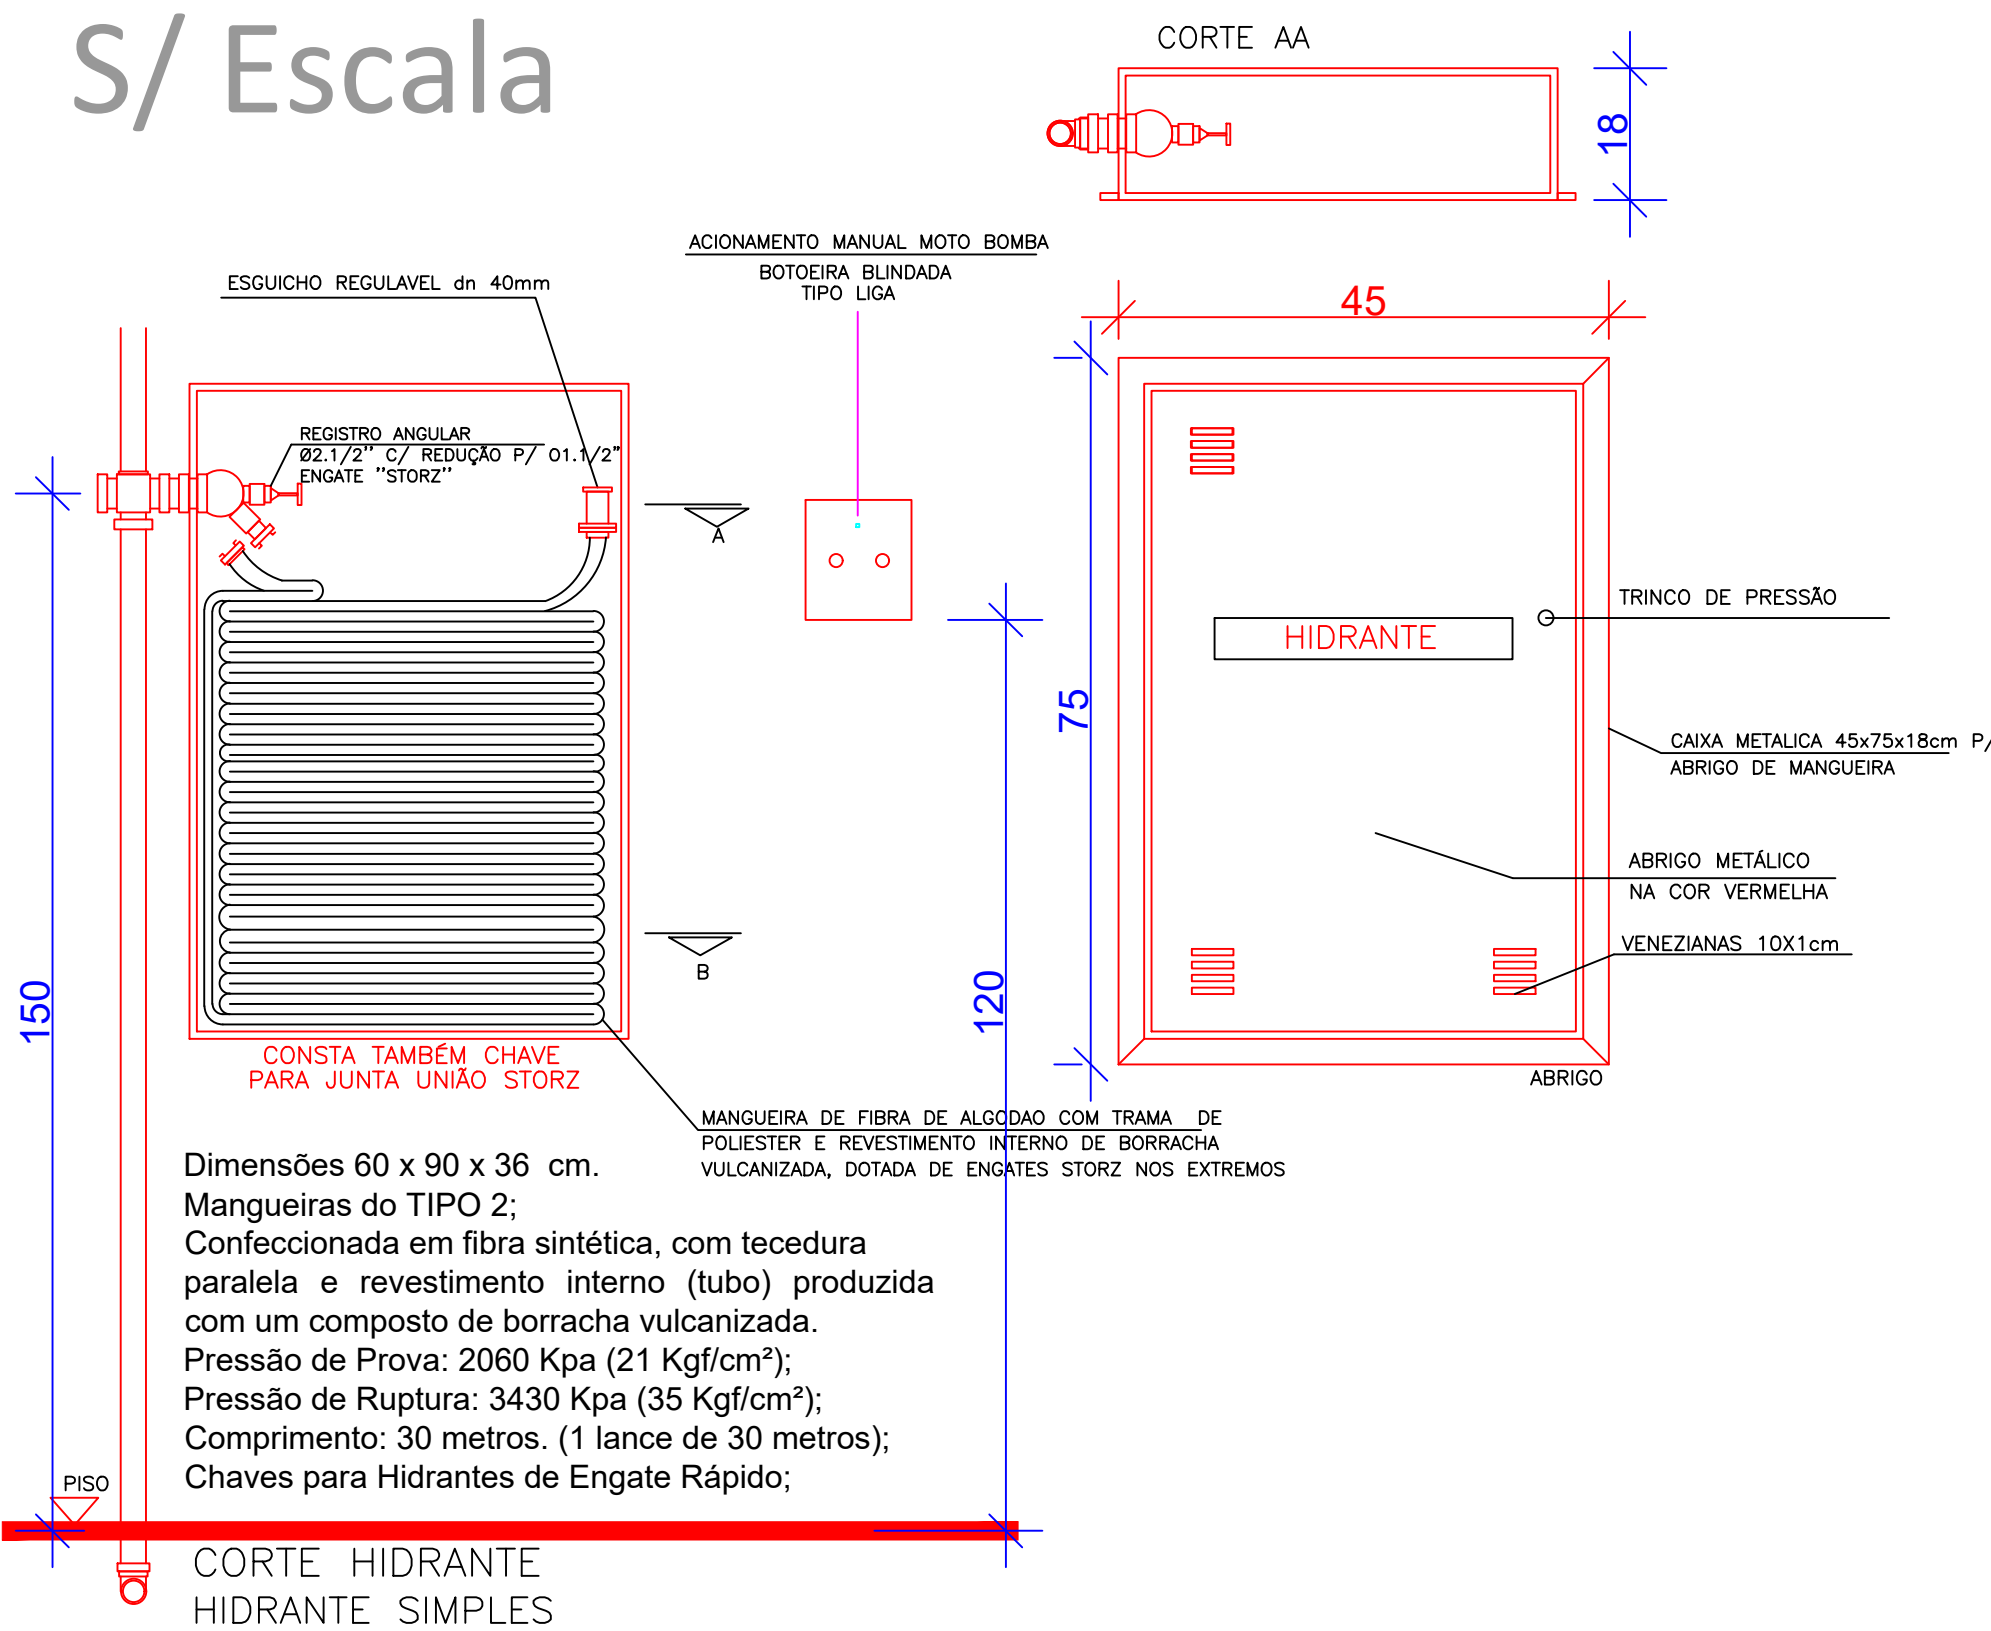


NOTAS:

- O PROJETO TÉCNICO DE PROTEÇÃO E SEGURANÇA CONTRA INCÊNDIO DEVE ATENDER AS EXIGÊNCIAS QUANTO À SINALIZAÇÃO DE EMERGÊNCIA CONTIDAS NO NPT020 DO CORPO DE BOMBEIROS DO PARANÁ.
- ILUMINAÇÃO E SINALIZAÇÃO NO CORPO DOS CORREDORES CONFORME NPT 020.

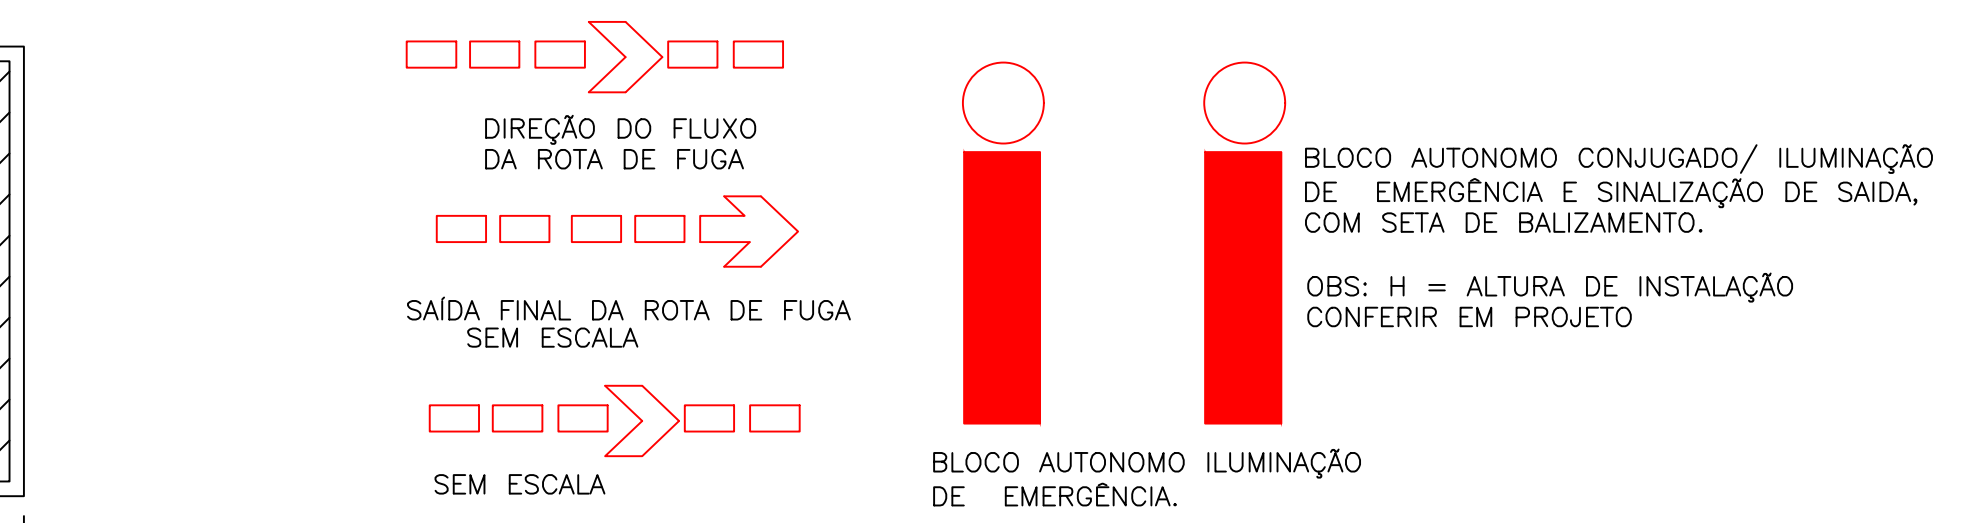

ILUMIN. EMERG/ SINAL SAÍDA S/E

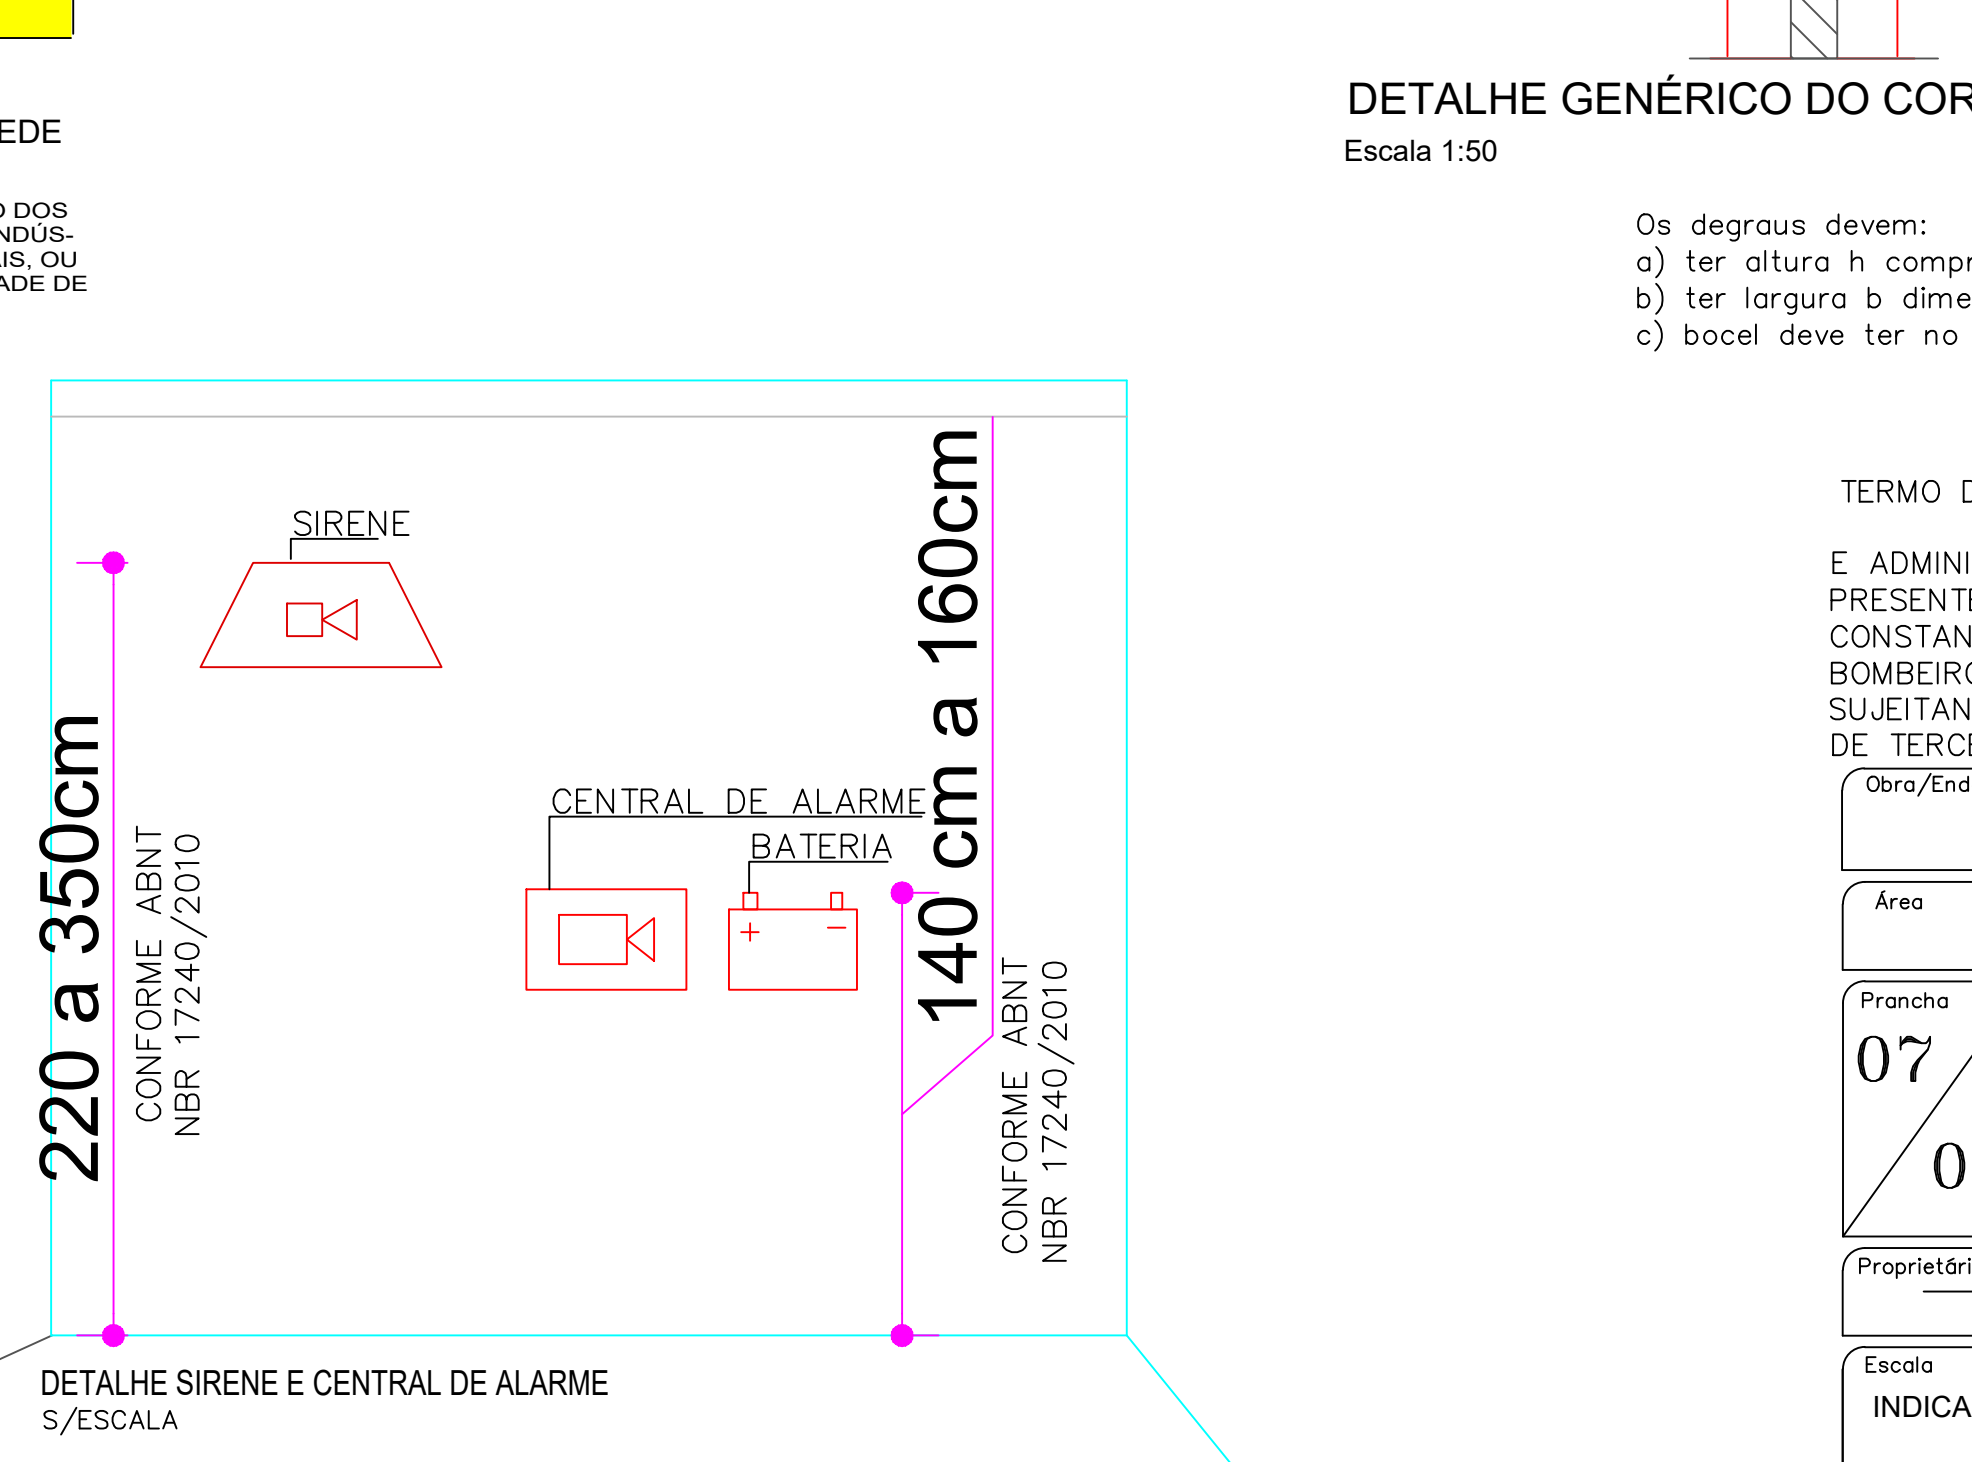




LEGENDA DA SINALIZAÇÃO DE EMERGÊNCIA CONFORME NPT 020			
CÓDIGO	SÍMBOLO	DESCRIÇÃO	QUANTIT. TOTAL
S1		INDICAÇÃO DO SENTIDO (ESQUERDA OU DIREITA) DE UMA SAÍDA DE EMERGÊNCIA.	03 un
S2		INDICAÇÃO DO SENTIDO (ESQUERDA OU DIREITA) DE UMA SAÍDA DE EMERGÊNCIA.	03 un
S9		INDICAÇÃO DO SENTIDO DE FUGA NO INTERIOR DAS ESCADAS	06 un
S12		INDICAÇÃO DA SAÍDA DE EMERGÊNCIA, UTILIZADA COMO COMPLEMENTAÇÃO DO PCTOGRAMA FOTOLUMINESCENTE (SETA OU IMAGEM, OU AMBOS)	24 un
S14		PLACA DE INDICAÇÃO DE UMA SAÍDA DE EMERGÊNCIA FIXADO EM CIMA DA PORTA - H=2,20	02 un
E1		PLACA DE INDICAÇÃO DO LOCAL DE AÇIONAMENTO DO ALARME DE INCÊNDIO (FIXADO PRÓXIMO AO HIDRANTE)	03 un
E2		PONTO DE AÇIONAMENTO DE ALARME DE INCÊNDIO	03 un
E3		INDICAÇÃO DA LOCALIZAÇÃO DOS EXTINTORES DE INCÊNDIO. SÍMBOLO: QUADRADO; FUNDO: VERMELHO; PICTOGRAMA: FOTOLUMINESCENTE	06 un
E7		INDICAÇÃO DA LOCALIZAÇÃO DO ABRIGO DE MANGUEIRA E HIDRANTE. SÍMBOLO: QUADRADO; FUNDO: VERMELHO; PICTOGRAMA: FOTOLUMINESCENTE	06 un
E17		SINALIZAÇÃO DE SOLO INDICANDO EQUIPAMENTOS DE COMBATE A INCÊNDIO	06 un

LEGENDA - SÍMBOLOS DE IDENTIFICAÇÃO - IMPLANTAÇÃO EM PLANTA BAIXA DO PROJETO

CÓDIGO - TIPO DE PLACAFOTOLUMINESCENTE

L/H - DIMENSÕES DA PLACA - CONFORME DISTÂNCIA MÁXIMA DE VISÃO

COR DE REFERÊNCIA DAS PLACAS - MUNSELL BOOK OF COLOR VERDE 2.5G 3/4

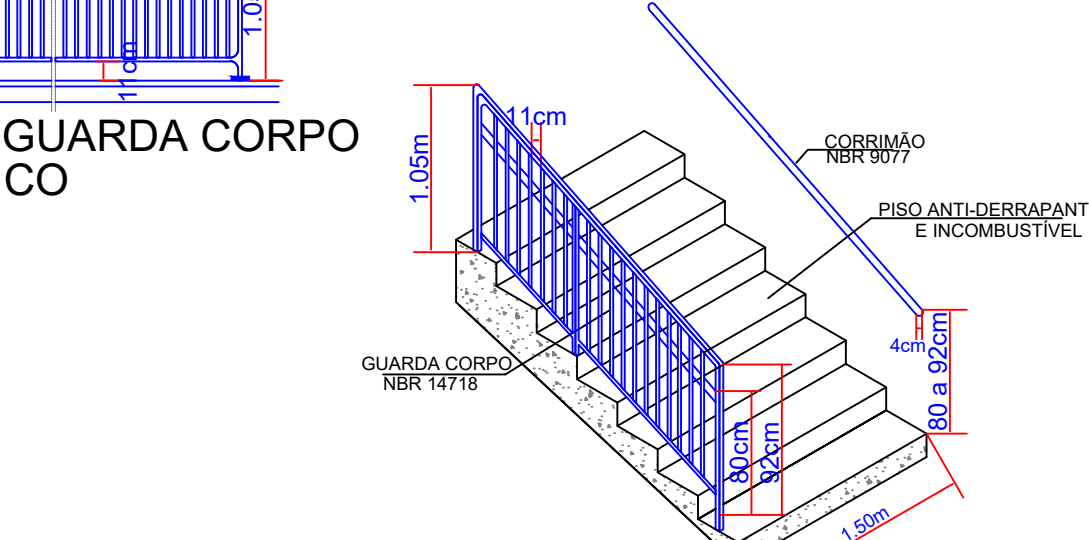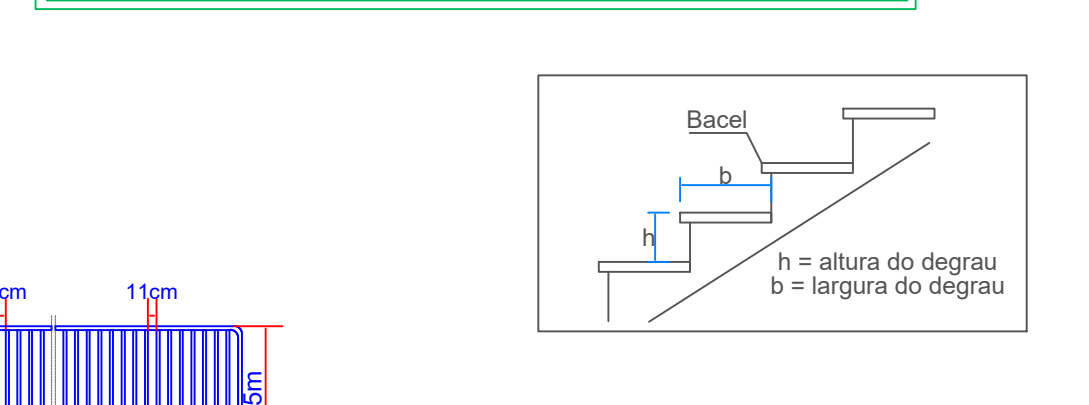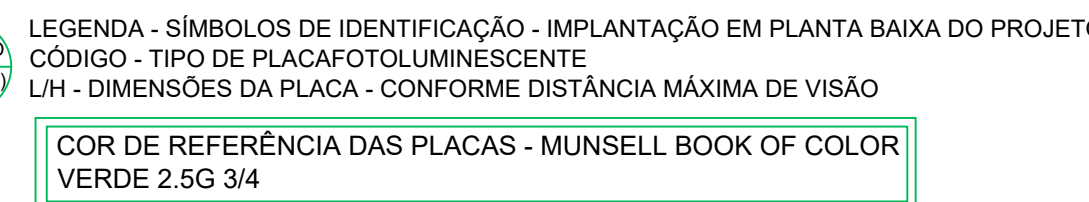

DETALHE DO CORRIMÃO E GUARDA CORPO

Os degraus devem:

- ter altura h compreendida entre 16 cm e 18 cm, com tolerância de 0,5cm;
- ter largura b dimensionada pela fórmula de Blondel: $63 \text{ cm} \leq (2h + b) \leq 64 \text{ cm}$;
- bocel deve ter no máximo 1,5 cm da quina do degrau, sobre o imediatamente inferior.

TERMO DE RESPONSABILIDADE:

HISTÓRICO DE ATUALIZAÇÃO/SUBSTITUIÇÃO DO PSCIP

E ADMINISTRATIVAMENTE POR TODAS AS INFORMAÇÕES PRESTADAS NO PRESENTE PROJETO, BEM COMO PELO ATENDIMENTO DAS ESPECIFICAÇÕES CONSTANTES DO CÓDIGO DE PREVENÇÃO DE INCÊNDIOS DO CORPO DE BOMBEIROS DA POLÍCIA MILITAR DO PARANÁ E NORMAS BRASILEIRAS VIGENTES, SUJEITANDO-SE ÀS SANÇÕES LEGAIS DECORRENTES DE EVENTUAIS PREJUÍZOS DE "TERCEIROS".

Obra/Endereço	PAÇO MUNICIPAL DE MERCEDES Rua Dr. Osvaldo Cruz, nº 555, Centro, Mercedes - PR
Área	1803,44m²
Ocupação	Serv. automotivo e assemelhado (G-2) Serv. Profissional (D-1)
PARA USO DO CBMPR	
Prancha	07/07
Conteúdo da Prancha	PROJETO DE PREVENÇÃO DE INCÊNDIO DETALHES
Proprietário	Município de Mercedes - PR CNPJ: 99.719.373/0001-23
Escola	INDICADA
Responsável Técnico	ENG. LUCAS TOZZI CREA n.º PR - 138.328/D
Data	OUTUBRO2020