

	MUNICÍPIO DE TOLEDO						Número da Nota: 1953	
	Secretaria Municipal da Fazenda						Data e Hora da Emissão: 08/08/2025 20:49:15	
	NOTA FISCAL DE SERVIÇOS ELETRÔNICA - NFS-e www.esnfs.com.br						Operador Emissor: CONSOLOTEC C.	
PRESTADOR DE SERVIÇOS								
	CPF/CNPJ: 22244808000157		I.E.:		I.M.: 983197		Telefone: 4588197903	
	Nome/Razão: CONSOLOTEC CONTROLE TECNOLÓGICO LTDA							
	Endereço: RUA CARLOS BARBOSA, 235 - SALA 02 - JARDIM GISELA - 85905280							
Município: Toledo				UF: PR		e-Mail: eng.fernando@consolotec.com.br		
TOMADOR DE SERVIÇOS								
CPF/CNPJ: 77857183000190		I.E.:		I.M.:				
Nome/Razão: MUNICIPIO DE GUAIRA								
Endereço: AVENIDA CEL OTAVIO COSTA, 126 - CENTRO - 85980000								
Município: Guaíra				UF: PR		e-Mail:		
Cód.	Descrição	Val.Serviço	Desconto	Dedução	Base Cál.	Aliq.	ISS	
17.09	Perícias, laudos, exames técnicos e análises técnicas. Discriminação: ORDEM DE COMPRA 5667/2025 Contrato: 531/2024 Serviço de manutenção das estradas do bairro Parque Industrial, com serviços para dimensionamento para pavimentação em CBUQ. DADOS BANCÁRIOS: BANCO SICREDI CONSOLOTEC CONTROLE TECNOLÓGICO LTDA AG: 0704 C/c: 34622-5 CNPJ / PIX: 22.244.808/0001-57	6.639,41	0,00	0,00	6.639,41	4,87000	323,34	
Total Serviços (R\$)		6.639,41						
Total ISS (R\$)		323,34						
Impostos (R\$)		COFINS Ret.	CSLL Ret.	INSS Ret.	IRRF Ret.	PIS Ret.	ISS (4,87)	
		0,00	0,00	0,00	0,00	0,00	323,34	
Total Líquido (R\$)		6.316,07						
OUTRAS INFORMAÇÕES								
Esta NFS-e foi emitida com respaldo na Lei R nº 100/2009 A tributação desta NFS-e está definida como: Tributado em Município de Toledo. O ISS desta NFS-e será RETIDO pelo Tomador do Serviço. Prestador de serviços optante pelo Simples Nacional.								
DISCRIMINAÇÃO DE IMPOSTOS								
PROCON								

Autenticidade: 4CA70752.93D90EAA.6FAE889A.E256CE46 (verificada em 08/08/2025 às 20:49:15) Equiplano - NFS-e 500.2005u



	MUNICÍPIO DE TOLEDO						Número da Nota: 1954	
	Secretaria Municipal da Fazenda						Data e Hora da Emissão: 08/08/2025 20:58:33	
	NOTA FISCAL DE SERVIÇOS ELETRÔNICA - NFS-e www.esnfs.com.br						Operador Emissor: CONSOLOTEC C.	
PRESTADOR DE SERVIÇOS								
	CPF/CNPJ: 22244808000157		I.E.:		I.M.: 983197		Telefone: 4588197903	
	Nome/Razão: CONSOLOTEC CONTROLE TECNOLÓGICO LTDA							
	Endereço: RUA CARLOS BARBOSA, 235 - SALA 02 - JARDIM GISELA - 85905280							
Município: Toledo			UF: PR		e-Mail: eng.fernando@consolotec.com.br			
TOMADOR DE SERVIÇOS								
CPF/CNPJ: 77857183000190		I.E.:		I.M.:				
Nome/Razão: MUNICIPIO DE GUAIRA								
Endereço: AVENIDA CEL OTAVIO COSTA, 126 - CENTRO - 85980000								
Município: Guaíra			UF: PR		e-Mail:			
Cód.	Descrição	Val.Serviço	Desconto	Dedução	Base Cál.	Aliq.	ISS	
17.09	Perícias, laudos, exames técnicos e análises técnicas. Discriminação: ORDEM DE COMPRA 5663/2025 Contrato: 531/2024 Serviço de manutenção das estradas do bairro Jardim Internacional, com serviços para dimensionamento para pavimentação em CBUQ. DADOS BANCÁRIOS: BANCO SICREDI CONSOLOTEC CONTROLE TECNOLÓGICO LTDA AG: 0704 C/c: 34622-5 CNPJ / PIX: 22.244.808/0001-57	6.817,04	0,00	0,00	6.817,04	4,87000	331,99	
Total Serviços (R\$)		6.817,04						
Total ISS (R\$)		331,99						
Impostos (R\$)		COFINS Ret.	CSLL Ret.	INSS Ret.	IRRF Ret.	PIS Ret.	ISS (4,87)	
		0,00	0,00	0,00	0,00	0,00	331,99	
Total Líquido (R\$)		6.485,05						
OUTRAS INFORMAÇÕES								
Esta NFS-e foi emitida com respaldo na Lei R nº 100/2009 A tributação desta NFS-e está definida como: Tributado em Município de Toledo. O ISS desta NFS-e será RETIDO pelo Tomador do Serviço. Prestador de serviços optante pelo Simples Nacional.								
DISCRIMINAÇÃO DE IMPOSTOS								
PROCON								

Autenticidade: 761F5B72.BC9A69F7.6744C397.4A4F6477 (verificada em 08/08/2025 às 20:58:34) Equiplano - NFS-e 500.2005u



	MUNICÍPIO DE TOLEDO						Número da Nota: 1955	
	Secretaria Municipal da Fazenda						Data e Hora da Emissão: 08/08/2025 21:06:43	
	NOTA FISCAL DE SERVIÇOS ELETRÔNICA - NFS-e www.esnfs.com.br						Operador Emissor: CONSOLOTEC C.	
PRESTADOR DE SERVIÇOS								
	CPF/CNPJ: 22244808000157		I.E.:		I.M.: 983197		Telefone: 4588197903	
	Nome/Razão: CONSOLOTEC CONTROLE TECNOLÓGICO LTDA							
	Endereço: RUA CARLOS BARBOSA, 235 - SALA 02 - JARDIM GISELA - 85905280							
Município: Toledo				UF: PR		e-Mail: eng.fernando@consolotec.com.br		
TOMADOR DE SERVIÇOS								
CPF/CNPJ: 77857183000190		I.E.:		I.M.:				
Nome/Razão: MUNICIPIO DE GUAIRA								
Endereço: AVENIDA CEL OTAVIO COSTA, 126 - CENTRO - 85980000								
Município: Guaíra				UF: PR		e-Mail:		
Cód.	Descrição	Val.Serviço	Desconto	Dedução	Base Cál.	Aliq.	ISS	
17.09	Perícias, laudos, exames técnicos e análises técnicas. Discriminação: ORDEM DE COMPRA 5668/2025 Contrato: 531/2024 Serviço de manutenção das estradas do bairro Parque Hortência, com serviços para dimensionamento para pavimentação em CBUQ. DADOS BANCÁRIOS: BANCO SICREDI CONSOLOTEC CONTROLE TECNOLÓGICO LTDA AG: 0704 C/c: 34622-5 CNPJ / PIX: 22.244.808/0001-57	9.758,01	0,00	0,00	9.758,01	4,87000	475,22	
Total Serviços (R\$)		9.758,01						
Total ISS (R\$)		475,22						
Impostos (R\$)		COFINS Ret.	CSLL Ret.	INSS Ret.	IRRF Ret.	PIS Ret.	ISS (4,87)	
		0,00	0,00	0,00	0,00	0,00	475,22	
Total Líquido (R\$)		9.282,79						
OUTRAS INFORMAÇÕES								
Esta NFS-e foi emitida com respaldo na Lei R nº 100/2009 A tributação desta NFS-e está definida como: Tributado em Município de Toledo. O ISS desta NFS-e será RETIDO pelo Tomador do Serviço. Prestador de serviços optante pelo Simples Nacional.								
DISCRIMINAÇÃO DE IMPOSTOS								
PROCON								

Autenticidade: 3B0E1AF0.A40CF2FE.8C317627.AE6CB9B4 (verificada em 08/08/2025 às 21:06:44) Equiplano - NFS-e 500.2005u





MUNICIPIO DE GUAIRA

77.857.183/0001-90

Endereço: AVENIDA CORONEL OCTÁVIO TOSTA DA SILVA - 126 - Bairro: CENTRO

Cidade: Guaira - PR CEP: 85.980-125

Fone: (44) 3642-9958 Fax:

ORDEN DE COMPRA 5663/2025

Tipo de Nota: Ordinária	Data: 30/06/2025	Contrato: 531/2024
Licitação Número/Ano: 155/2024	Data de Vencimento: 30/07/2025	Aditivo:
Modalidade: Pregão Eletrônico	Tipo Objeto: Compras e serviços	
Entidade Proc. Lic.: MUNICIPIO DE GUAIRA		Impresso Por: KAUANY JANDREI DA SILVA

Informações do Fornecedor

Razão Social: 569127 - CONSOLOTEC CONTROLE TECNOLÓGICO LTDA

CPF/CNPJ: 22.244.808/0001-57

Cidade: Toledo - PR

Insc. Est.:

Endereço: RUA CARLOS BARBOSA, 236

Bairro: JARDIM GISELA

Telefone Comercial: (45) 4102-0144

Fax:

E-Mail: eng.fernando@consolotec.com.br

Dotação Orçamentária

Dotação: 1772

Órgão: 11 - Secretaria Municipal de Agropecuária, Infraestrutura e Meio Ambiente

Unidade: 002 - Diretoria de Obras

Ação: 1017 - Construções em Vias e Logradouros Públicos

Elemento: 3.339.039.050.000.000.000 - Serviços técnicos profissionais

Vínculo: 00505 - Royalties Tratado de Itaipu Binacional

Finalidade

Sistema de Registro de Preços (SRP) para futura e eventual Execução de Ensaios de Controle Tecnológico, inclusive Locação, Mobilização, Desmobilização e Emissão de Laudo Técnico Conclusivo, pelo período de 12 meses, em diversas áreas do Município de Guaira/PR, conforme condições estabelecidas no Edital e seus anexos. Conforme Memorando nº 2.828/2021.

Histórico

Observação Solicitação ao Compras

Conforme o PD 21071/2025, Solicito autorização para emissão de ordem de compra para manutenção das estradas do bairro Jardim Internacional, com serviços para dimensionamento para pavimentação em CBUQ. EMPENHO ORDINARIO.

Lote: 1 - GRUPO 01

Item	Quantidade	Unidade	Produto	Marca	Valor Unitário	Valor Total
1	3	UN	113129 - Determinação do Índice de Suporte Califórnia (CBR) DNIT 172/2016 - ME	SERVIÇO SERVIÇO	100,00	300,00
2	3	UN	113130 - Solo Análise Granulométrica DNER 080/1994 - ME	SERVIÇO SERVIÇO	50,00	150,00
3	3	UN	113131 - Determinação Do Limite De Liquidez DNER 122/1994 - ME	SERVIÇO SERVIÇO	25,00	75,00
4	3	UN	113132 - Determinação Do Limite De Plasticidade DNER 082/1994 - ME	SERVIÇO SERVIÇO	25,00	75,00
7	3	UN	113135 - Coleta De Amostras Deformadas De Solo (Sondagem A Trado - por metro) DNER - PRO 003/1994	SERVIÇO SERVIÇO	30,00	90,00
18	10	UN	113146 - Determinação da Densidade e Massa Específica de Materiais Betuminosos DNER 196/1993 - ME	SERVIÇO SERVIÇO	195,00	1.950,00
19	10	UN	113147 - Determinação do Teor de Betume - Método por Soxhlet DNIT 158/2011 - ME	SERVIÇO SERVIÇO	213,15	2.131,50
20	10	UN	113148 - Misturas betuminosas - Análise Granulométrica DNER 080/1994 - ME	SERVIÇO SERVIÇO	165,00	1.650,00
21	10	UN	113149 - Misturas Betuminosas - Determinação de Resistência à Tração por Compressão Diametral DNIT 136/2010 - ME	SERVIÇO SERVIÇO	245,00	2.450,00
24	10	UN	113152 - Extração De Corpo De Prova Por Sonda Rotativa - CBUQ.	SERVIÇO SERVIÇO	144,27	1.442,70
26	1	UN	113154 - Estudo De Tráfego - Interseção Em Cruz e/ou linha reta (Dia - 12 Horas - Por Posto)	SERVIÇO SERVIÇO	200,00	200,00
36	7.056	M2	113162 - Dimensionamento e elaboração do projeto em DWG	SERVIÇO SERVIÇO	0,84	5.927,04

Total Lote: 16.441,24

Valor Acréscimo:

Valor Desconto: 0

Total Geral: 16.441,24

ESTADO DO PARANÁ - MUNICIPIO DE GUAIRA - 30/06/2025 08:58:03 - 313
PARA CONFERÊNCIA DO SEU CONTEÚDO ACESSAR: https://c.ipm.com.br/p8t6d6670032f



Dados da Entrega	
Prazo Entrega:	Serviço Prestado: 1
Local Entrega: No(s) local(is) indicado(s) na Ordem de Fornecimento/ Serviço	Cond. Pgto.: CONFORME EDITAL.
I – Uma Cópia da Ordem de Compra ou número desta, deverão acompanhar a Nota Fiscal. II – Preferencialmente, não englobar dois ou mais pedidos na mesma Nota Fiscal. III – O valor do desconto informado e concedido pelo fornecedor quando da consulta de preços se, este constar na Ordem de Compra, deverá obrigatoriamente constar na Nota Fiscal. IV – Não serão aceitas Notas Fiscais com rasuras ou emendas. V – Nos casos de Obras e Serviços de Engenharia, esta Ordem de Compra não substituirá a Ordem de Serviço emitida pelo Setor de Engenharia para o início da execução da(s) obra(s).	
Dados para Faturamento Município de Guaíra - CNPJ: 77.857.183/0001-90 Endereço: Avenida Coronel Otávio Tosta, nº 126 - Centro - CEP: 85.980-000 - GUAÍRA - PR Deve-se ser informado o Banco, o número da Agência e Conta Corrente para transferência, na nota fiscal.	
Autorizo os dados acima destacados :	 Assinado eletronicamente por: VANDERLEI RANGEL DE LIMA ***.747.909-** 30/06/2025 08:58:07 _____ Responsável





MUNICIPIO DE GUAIRA

77.857.183/0001-90

Endereço: AVENIDA CORONEL OCTÁVIO TOSTA DA SILVA - 126 - Bairro: CENTRO

Cidade: Guaira - PR CEP: 85.980-125

Fone: (44) 3642-9958 Fax:

ORDEN DE COMPRA 5667/2025

Tipo de Nota: Ordinária	Data: 30/06/2025	Contrato: 531/2024
Licitação Número/Ano: 155/2024	Data de Vencimento: 30/07/2025	Aditivo:
Modalidade: Pregão Eletrônico	Tipo Objeto: Compras e serviços	
Entidade Proc. Lic.: MUNICIPIO DE GUAIRA		Impresso Por: KAUANY JANDREI DA SILVA

Informações do Fornecedor

Razão Social: 569127 - CONSOLOTEC CONTROLE TECNOLÓGICO LTDA

CPF/CNPJ: 22.244.808/0001-57

Cidade: Toledo - PR

Insc. Est.:

Endereço: RUA CARLOS BARBOSA, 236

Bairro: JARDIM GISELA

Telefone Comercial: (45) 4102-0144

Fax:

E-Mail: eng.fernando@consolotec.com.br

Dotação Orçamentária

Dotação: 1772

Órgão: 11 - Secretaria Municipal de Agropecuária, Infraestrutura e Meio Ambiente

Unidade: 002 - Diretoria de Obras

Ação: 1017 - Construções em Vias e Logradouros Públicos

Elemento: 3.339.039.050.000.000.000 - Serviços técnicos profissionais

Vínculo: 00505 - Royalties Tratado de Itaipu Binacional

Finalidade

Sistema de Registro de Preços (SRP) para futura e eventual Execução de Ensaio de Controle Tecnológico, inclusive Locação, Mobilização, Desmobilização e Emissão de Laudo Técnico Conclusivo, pelo período de 12 meses, em diversas áreas do Município de Guaira/PR, conforme condições estabelecidas no Edital e seus anexos. Conforme Memorando nº 2.828/2021.

Histórico

Observação Solicitação ao Compras

Conforme o PD 21060/2025, Solicito autorização para emissão de ordem de compra para manutenção das estradas do bairro Parque Industrial, com serviços para dimensionamento para pavimentação em CBUQ. EMPENHO ORDINARIO.

Lote: 1 - GRUPO 01

Item	Quantidade	Unidade	Produto	Marca	Valor Unitário	Valor Total
1	3	UN	113129 - Determinação do Índice de Suporte Califórnia (CBR) DNIT 172/2016 - ME	SERVIÇO SERVIÇO	100,00	300,00
2	3	UN	113130 - Solo Análise Granulométrica DNER 080/1994 - ME	SERVIÇO SERVIÇO	50,00	150,00
3	3	UN	113131 - Determinação Do Limite De Liquidez DNER 122/1994 - ME	SERVIÇO SERVIÇO	25,00	75,00
4	3	UN	113132 - Determinação Do Limite De Plasticidade DNER 082/1994 - ME	SERVIÇO SERVIÇO	25,00	75,00
7	3	UN	113135 - Coleta De Amostras Deformadas De Solo (Sondagem A Trado - por metro) DNER - PRO 003/1994	SERVIÇO SERVIÇO	30,00	90,00
18	10	UN	113146 - Determinação da Densidade e Massa Específica de Materiais Betuminosos DNER 196/1993 - ME	SERVIÇO SERVIÇO	195,00	1.950,00
19	9	UN	113147 - Determinação do Teor de Betume - Método por Soxhlet DNIT 158/2011 - ME	SERVIÇO SERVIÇO	213,15	1.918,35
20	9	UN	113148 - Misturas betuminosas - Análise Granulométrica DNER 080/1994 - ME	SERVIÇO SERVIÇO	165,00	1.485,00
21	10	UN	113149 - Misturas Betuminosas - Determinação de Resistência à Tração por Compressão Diametral DNIT 136/2010 - ME	SERVIÇO SERVIÇO	245,00	2.450,00
24	10	UN	113152 - Extração De Corpo De Prova Por Sonda Rotativa - CBUQ.	SERVIÇO SERVIÇO	144,27	1.442,70
26	1	UN	113154 - Estudo De Tráfego - Interseção Em Cruz e/ou linha reta (Dia - 12 Horas - Por Posto)	SERVIÇO SERVIÇO	200,00	200,00
36	6.844,53	M2	113162 - Dimensionamento e elaboração do projeto em DWG	SERVIÇO SERVIÇO	0,84	5.749,41

Total Lote: 15.885,46

Valor Acréscimo:

Valor Desconto: 0

Total Geral: 15.885,46

ESTADO DO PARANÁ - MUNICÍPIO DE GUAIRA - 30/06/2025, 08:58:03 - 313
PARA CONFERÊNCIA DO SEU CONTEÚDO ACESSAR: <https://c.ipm.com.br/pc6876821bc701>



Dados da Entrega	
Prazo Entrega:	Serviço Prestado: 1
Local Entrega: No(s) local(is) indicado(s) na Ordem de Fornecimento/ Serviço	Cond. Pgto.: CONFORME EDITAL.
I – Uma Cópia da Ordem de Compra ou número desta, deverão acompanhar a Nota Fiscal. II – Preferencialmente, não englobar dois ou mais pedidos na mesma Nota Fiscal. III – O valor do desconto informado e concedido pelo fornecedor quando da consulta de preços se, este constar na Ordem de Compra, deverá obrigatoriamente constar na Nota Fiscal. IV – Não serão aceitas Notas Fiscais com rasuras ou emendas. V – Nos casos de Obras e Serviços de Engenharia, esta Ordem de Compra não substituirá a Ordem de Serviço emitida pelo Setor de Engenharia para o início da execução da(s) obra(s).	
Dados para Faturamento	
Município de Guaíra - CNPJ: 77.857.183/0001-90	
Endereço: Avenida Coronel Otávio Tosta, nº 126 - Centro - CEP: 85.980-000 - GUAÍRA - PR	
Deve-se ser informado o Banco, o número da Agência e Conta Corrente para transferência, na nota fiscal.	
Autorizo os dados acima destacados :	 Assinado eletronicamente por: VANDERLEI RANGEL DE LIMA ***.747.909-** 30/06/2025 08:59:19 _____ Responsável





MUNICIPIO DE GUAIRA

77.857.183/0001-90

Endereço: AVENIDA CORONEL OCTÁVIO TOSTA DA SILVA - 126 - Bairro: CENTRO

Cidade: Guaira - PR CEP: 85.980-125

Fone: (44) 3642-9958 Fax:

ORDEM DE COMPRA 5668/2025

Tipo de Nota: Ordinária	Data: 30/06/2025	Contrato: 531/2024
Licitação Número/Ano: 155/2024	Data de Vencimento: 30/07/2025	Aditivo:
Modalidade: Pregão Eletrônico	Tipo Objeto: Compras e serviços	
Entidade Proc. Lic.: MUNICIPIO DE GUAIRA		Impresso Por: KAUANY JANDREI DA SILVA

Informações do Fornecedor

Razão Social: 569127 - CONSOLOTEC CONTROLE TECNOLÓGICO LTDA

CPF/CNPJ: 22.244.808/0001-57

Cidade: Toledo - PR

Insc. Est.:

Endereço: RUA CARLOS BARBOSA, 236

Bairro: JARDIM GISELA

Telefone Comercial: (45) 4102-0144

Fax:

E-Mail: eng.fernando@consolotec.com.br

Dotação Orçamentária

Dotação: 1772

Órgão: 11 - Secretaria Municipal de Agropecuária, Infraestrutura e Meio Ambiente

Unidade: 002 - Diretoria de Obras

Ação: 1017 - Construções em Vias e Logradouros Públicos

Elemento: 3.339.039.050.000.000.000 - Serviços técnicos profissionais

Vínculo: 00505 - Royalties Tratado de Itaipu Binacional

Finalidade

Sistema de Registro de Preços (SRP) para futura e eventual Execução de Ensaios de Controle Tecnológico, inclusive Locação, Mobilização, Desmobilização e Emissão de Laudo Técnico Conclusivo, pelo período de 12 meses, em diversas áreas do Município de Guaira/PR, conforme condições estabelecidas no Edital e seus anexos. Conforme Memorando nº 2.828/2021.

Histórico

Observação Solicitação ao Compras

Conforme o PD 21077/2025, Solicito autorização para emissão de ordem de compra para manutenção das estradas do bairro Parque Hortência, com serviços para dimensionamento para pavimentação em CBUQ. EMPENHO ORDINARIO.

Lote: 1 - GRUPO 01

Item	Quantidade	Unidade	Produto	Marca	Valor Unitário	Valor Total
1	4	UN	113129 - Determinação do Índice de Suporte Califórnia (CBR) DNIT 172/2016 - ME	SERVIÇO SERVIÇO	100,00	400,00
2	4	UN	113130 - Solo Análise Granulométrica DNER 080/1994 - ME	SERVIÇO SERVIÇO	50,00	200,00
3	4	UN	113131 - Determinação Do Limite De Liquidez DNER 122/1994 - ME	SERVIÇO SERVIÇO	25,00	100,00
4	4	UN	113132 - Determinação Do Limite De Plasticidade DNER 082/1994 - ME	SERVIÇO SERVIÇO	25,00	100,00
7	4	UN	113135 - Coleta De Amostras Deformadas De Solo (Sondagem A Trado - por metro) DNER - PRO 003/1994	SERVIÇO SERVIÇO	30,00	120,00
18	15	UN	113146 - Determinação da Densidade e Massa Específica de Materiais Betuminosos DNER 196/1993 - ME	SERVIÇO SERVIÇO	195,00	2.925,00
19	14	UN	113147 - Determinação do Teor de Betume - Método por Soxhlet DNIT 158/2011 - ME	SERVIÇO SERVIÇO	213,15	2.984,10
20	14	UN	113148 - Misturas betuminosas - Análise Granulométrica DNER 080/1994 - ME	SERVIÇO SERVIÇO	165,00	2.310,00
21	15	UN	113149 - Misturas Betuminosas - Determinação de Resistência à Tração por Compressão Diametral DNIT 136/2010 - ME	SERVIÇO SERVIÇO	245,00	3.675,00
24	15	UN	113152 - Extração De Corpo De Prova Por Sonda Rotativa - CBUQ.	SERVIÇO SERVIÇO	144,27	2.164,05
26	1	UN	113154 - Estudo De Tráfego - Interseção Em Cruz e/ou linha reta (Dia - 12 Horas - Por Posto)	SERVIÇO SERVIÇO	200,00	200,00
36	10.283,35	M2	113162 - Dimensionamento e elaboração do projeto em DWG	SERVIÇO SERVIÇO	0,84	8.638,01
					Total Lote:	23.816,16
Valor Acréscimo:					Valor Desconto: 0	Total Geral: 23.816,16

ESTADO DO PARANÁ - MUNICÍPIO DE GUAIRÁ - RUA DO COMENDADOR JOÃO BATISTA DE OLIVEIRA, 100 - JARDIM GISELA - GUAIRÁ - PR - 85.980-125
PARA CONFERÊNCIA DO SEU CONTEÚDO ACESSAR: <https://c.ipm.com.br/pcc815806747692>



Dados da Entrega	
Prazo Entrega:	Serviço Prestado: 1
Local Entrega: No(s) local(is) indicado(s) na Ordem de Fornecimento/ Serviço	Cond. Pgto.: CONFORME EDITAL.
I – Uma Cópia da Ordem de Compra ou número desta, deverão acompanhar a Nota Fiscal. II – Preferencialmente, não englobar dois ou mais pedidos na mesma Nota Fiscal. III – O valor do desconto informado e concedido pelo fornecedor quando da consulta de preços se, este constar na Ordem de Compra, deverá obrigatoriamente constar na Nota Fiscal. IV – Não serão aceitas Notas Fiscais com rasuras ou emendas. V – Nos casos de Obras e Serviços de Engenharia, esta Ordem de Compra não substituirá a Ordem de Serviço emitida pelo Setor de Engenharia para o início da execução da(s) obra(s).	
Dados para Faturamento Município de Guaíra - CNPJ: 77.857.183/0001-90 Endereço: Avenida Coronel Otávio Tosta, nº 126 - Centro - CEP: 85.980-000 - GUAÍRA - PR Deve-se ser informado o Banco, o número da Agência e Conta Corrente para transferência, na nota fiscal.	
Autorizo os dados acima destacados :	 Assinado eletronicamente por: VANDERLEI RANGEL DE LIMA ***.747.909-** 30/06/2025 09:02:58 Responsável



PROPOSTA COMERCIAL

A empresa CONSOLOTEC CONTROLE TECNOLÓGICO LTDA, estabelecida na Rua Carlos Barbosa, 236, jd. Gisele, CEP 85905-280, Toledo/PR, telefone (43) 3354-0854, e endereço eletrônico licita@inoveseempre.com.br, inscrita no CNPJ sob nº 22.244.808/0001-57, neste ato representada por FERNANDO GUTH, cargo procurador, RG 10.162.040-9 SSP/PR, CPF 082.902.489-11, propõe fornecer à Prefeitura Municipal de Mercedes/PR, em estrito cumprimento ao previsto no Edital de Pregão Eletrônico nº 74/2025, conforme abaixo discriminado:

Item	Especificação do objeto	Unidade	Qtde	Marca	Fabricante	Modelo/ Versão	Valor Global	
							Valor R\$	Total
2	Projeto de pavimentação asfáltica em CBUQ, incluindo projeto geométrico, drenagem, sinalização, memórias de cálculo e orçamentação, nas localidades de Sanga Mineira e Novo Rio do Sul (projeto a ser aprovado em convênio com governo estadual e/ou federal).	m²	31800	serviço	serviço	serviço	R\$ 0,94	R\$ 29.892,00
3	Projeto de restauração de pavimentação asfáltica em CBUQ, incluindo projeto geométrico, drenagem, sinalização, memórias de cálculo e orçamentação, na localidade do São Marcos (projeto a ser aprovado em convênio com governo estadual e/ou federal).	m²	32000	serviço	serviço	serviço	R\$ 0,50	R\$ 16.000,00


Valor total da proposta: R\$ 45.892,00 (Quarenta e cinco mil, e oitocentos e noventa e dois reais).

Nos preços estão inclusas todas as despesas com o fornecimento, inclusive embalagens, fretes, descarregamento, tributos, encargos e todas as demais despesas e/ou descontos que porventura possam recair sobre o fornecimento.

O prazo de validade da proposta é de 60 (sessenta) dias, contados do recebimento definitivo do objeto.

Declaramos que tomamos conhecimento de todas as informações e das condições locais para o cumprimento das obrigações do objeto licitado.

Toledo/PR, 22 de agosto de 2025.

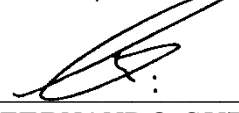
FERNANDO GUTH
RG: 10.162.040-9 SSP/PR
CPF: 082.902.489-11
PROCURADOR

45 2035 2140
Carlos Barbosa, 236
Jardim Gisele
CEP 85.905-280
Toledo-PR

PROPOSTA COMERCIAL

A empresa CONSOLOTEC CONTROLE TECNOLÓGICO LTDA, estabelecida na Rua Carlos Barbosa, 236, jd. Gisele, CEP 85905-280, Toledo/PR, telefone (43) 3354-0854, e endereço eletrônico licita@inovesempre.com.br, inscrita no CNPJ sob nº 22.244.808/0001-57, neste ato representada por FERNANDO GUTH, cargo procurador, RG 10.162.040-9 SSP/PR, CPF 082.902.489-11, propõe fornecer à Prefeitura Municipal de Mercedes/PR, em estrito cumprimento ao previsto no Edital de Pregão Eletrônico nº 74/2025, conforme abaixo discriminado:

Item	Especificação do objeto	Unidade	Qtde	Marca	Fabricante	Modelo/ Versão	Valor Global	
							Valor R\$	Total
4	Projeto de Recape asfáltico, incluindo projeto geométrico, sinalização, calçadas (quando for o caso) memórias de cálculo e orçamentação, em ruas diversas do Município de Mercedes (projeto a ser aprovado em convênio com governo estadual e/ou federal).	m²	44000	serviço	serviço	serviço	R\$ 0,50	R\$ 22.000,00

Valor total da proposta: R\$ 22.000,00 (Vinte e dois mil reais).

Nos preços estão inclusas todas as despesas com o fornecimento, inclusive embalagens, fretes, descarregamento, tributos, encargos e todas as demais despesas e/ou descontos que porventura possam recair sobre o fornecimento.

O prazo de validade da proposta é de 60 (sessenta) dias, contados do recebimento definitivo do objeto.

Declaramos que tomamos conhecimento de todas as informações e das condições locais para o cumprimento das obrigações do objeto licitado.

Toledo/PR, 25 de agosto de 2025.



FERNANDO GUTH
RG: 10.162.040-9 SSP/PR
CPF: 082.902.489-11
PROCURADOR

45 2035 2140
Carlos Barbosa, 236
Jardim Gisele
CEP 85.905-280
Toledo-PR



1. Responsável Técnico

MAYKE WELLINGTON ALMEIDA FIGUEIRA

Título profissional:

ENGENHEIRO CIVIL

RNP: **1715313135**

Carteira: **PR-153108/D**

2. Dados do Contrato

Contratante: **PACAEMBU ASSIS CHATEAUBRIAND - 357 E 358 - EMPREENDIMENTO IMOBILIARIO LTDA**

CNPJ: **46.798.976/0001-52**

R SETE DE SETEMBRO, 1117

SALA 70 CENTRO - BAURU/SP 17015-032

Contrato: (Sem número)

Celebrado em: 17/01/2023

Valor: R\$ 29.000,00

Tipo de contratante: Pessoa Jurídica (Direito Privado) brasileira

3. Dados da Obra/Serviço

LOTE 1-AC/2-AB DO GRUPO A2, S/N

JARDIM PROGRESSO - ASSIS CHATEAUBRIAND/PR 85935-000

Data de Início: 17/01/2023

Previsão de término: 17/01/2025

Coordenadas Geográficas: -24,385243 x -53,526078

Proprietário: LCG EMPREENDIMENTOS LTDA

CNPJ: **16.558.908/0001-55**

4. Atividade Técnica

	Quantidade	Unidade
[Projeto] de pavimentação asfáltica para vias urbanas	1,00	SERV
[Projeto] de acessibilidade de edificação para fins diversos	1,00	SERV
[Projeto] de sinalização viária	1,00	SERV

Após a conclusão das atividades técnicas o profissional deverá proceder a baixa desta ART

6. Declarações

Acessibilidade: Declara a aplicabilidade das regras de acessibilidade previstas nas normas técnicas da ABNT, na legislação específica e no Decreto nº 5.296, de 2 de dezembro de 2004, às atividades profissionais acima relacionadas.

7. Assinaturas

Documento assinado eletronicamente por MAYKE WELLINGTON ALMEIDA FIGUEIRA, registro Crea-PR PR-153108/D, na área restrita do profissional com uso de login e senha, na data 17/01/2023 e hora 15h50.

PACAEMBU ASSIS CHATEAUBRIAND - 357 E 358 - EMPREENDIMENTO IMOBILIARIO LTDA-
CNPJ: 46.798.976/0001-52

8. Informações

- A ART é válida somente quando quitada, conforme informações no rodapé deste formulário ou conferência no site www.crea-pr.org.br.
- A autenticidade deste documento pode ser verificada no site www.crea-pr.org.br ou www.confex.org.br
- A guarda da via assinada da ART será de responsabilidade do profissional e do contratante com o objetivo de documentar o vínculo contratual.

Acesso nosso site www.crea-pr.org.br
Central de atendimento: 0800 041 0067



CREA-PR
Conselho Regional de Engenharia
e Agronomia do Paraná

Valor da ART: R\$ 254,59

Registrada em : 17/01/2023

Valor Pago: R\$ 254,59

Nosso número: 2410101720230350503





1. Responsável Técnico

MAYKE WELLINGTON ALMEIDA FIGUEIRA

Título profissional:

ENGENHEIRO CIVIL

RNP: **1715313135**

Carteira: **PR-153108/D**

2. Dados do Contrato

Contratante: **PACAEMBU ASSIS CHATEAUBRIAND - 357 E 358 - EMPREENDIMENTO IMOBILIARIO LTDA**

CNPJ: **46.798.976/0001-52**

R SETE DE SETEMBRO, 1117

SALA 70 CENTRO - BAURU/SP 17015-032

Contrato: (Sem número)

Celebrado em: 17/01/2023

Valor: R\$ 29.000,00

Tipo de contratante: Pessoa Jurídica (Direito Privado) brasileira

3. Dados da Obra/Serviço

LOTE 1-AC/2-AB DO GRUPO A2, S/N

JARDIM PROGRESSO - ASSIS CHATEAUBRIAND/PR 85935-000

Data de Início: 17/01/2023

Previsão de término: 17/01/2025

Coordenadas Geográficas: -24,385243 x -53,526078

Proprietário: LCG EMPREENDIMENTOS LTDA

CNPJ: **16.558.908/0001-55**

4. Atividade Técnica

	Quantidade	Unidade
[Projeto] de pavimentação asfáltica para vias urbanas	27208,39	M2
[Projeto] de acessibilidade de edificação para fins diversos	27208,39	M2
[Projeto] de sinalização viária	27208,39	M2

Após a conclusão das atividades técnicas o profissional deverá proceder a baixa desta ART

6. Declarações

Acessibilidade: Declara a aplicabilidade das regras de acessibilidade previstas nas normas técnicas da ABNT, na legislação específica e no Decreto nº 5.296, de 2 de dezembro de 2004, às atividades profissionais acima relacionadas.

7. Assinaturas

Declaro serem verdadeiras as informações registradas nesta Anotação de Responsabilidade Técnica.

Documento assinado eletronicamente por MAYKE WELLINGTON ALMEIDA FIGUEIRA, registro Crea-PR PR-153108/D, na área restrita do profissional com uso de login e senha, na data 22/08/2025 e hora 10h32.

PACAEMBU ASSIS CHATEAUBRIAND - 357 E 358 - EMPREENDIMENTO IMOBILIARIO LTDA-
CNPJ: 46.798.976/0001-52

8. Informações

- A ART é válida somente quando quitada, conforme informações no rodapé deste formulário ou conferência no site www.crea-pr.org.br.
- A autenticidade deste documento pode ser verificada no site www.crea-pr.org.br ou www.confex.org.br
- A guarda da via assinada da ART será de responsabilidade do profissional e do contratante com o objetivo de documentar o vínculo contratual.

Acesso nosso site www.crea-pr.org.br

Central de atendimento: 0800 041 0067



CREA-PR
Conselho Regional de Engenharia
e Agronomia do Paraná

Registrada em : 22/08/2025


ART Isenta






LOCAL	PAVIMENTAÇÃO	MEIO-TIO (ML)	CALÇADA CONCRETO (M²)	CALÇADA PAVER (M²)	GRAMA (M²)	REMOÇÃO DE CANGA SUPERFICIAL (M3)	CORTE E TERRO COMPENSADO (M3)	BASE BRITA e=15CM (M3)	CBUQ (TN)	ESPESSURA CBUQ (CM)
LOTEAMENTO	11.038,10m2	2.508,65m	—	—	—	1.655,71	—	1.655,71	827,86	3,00



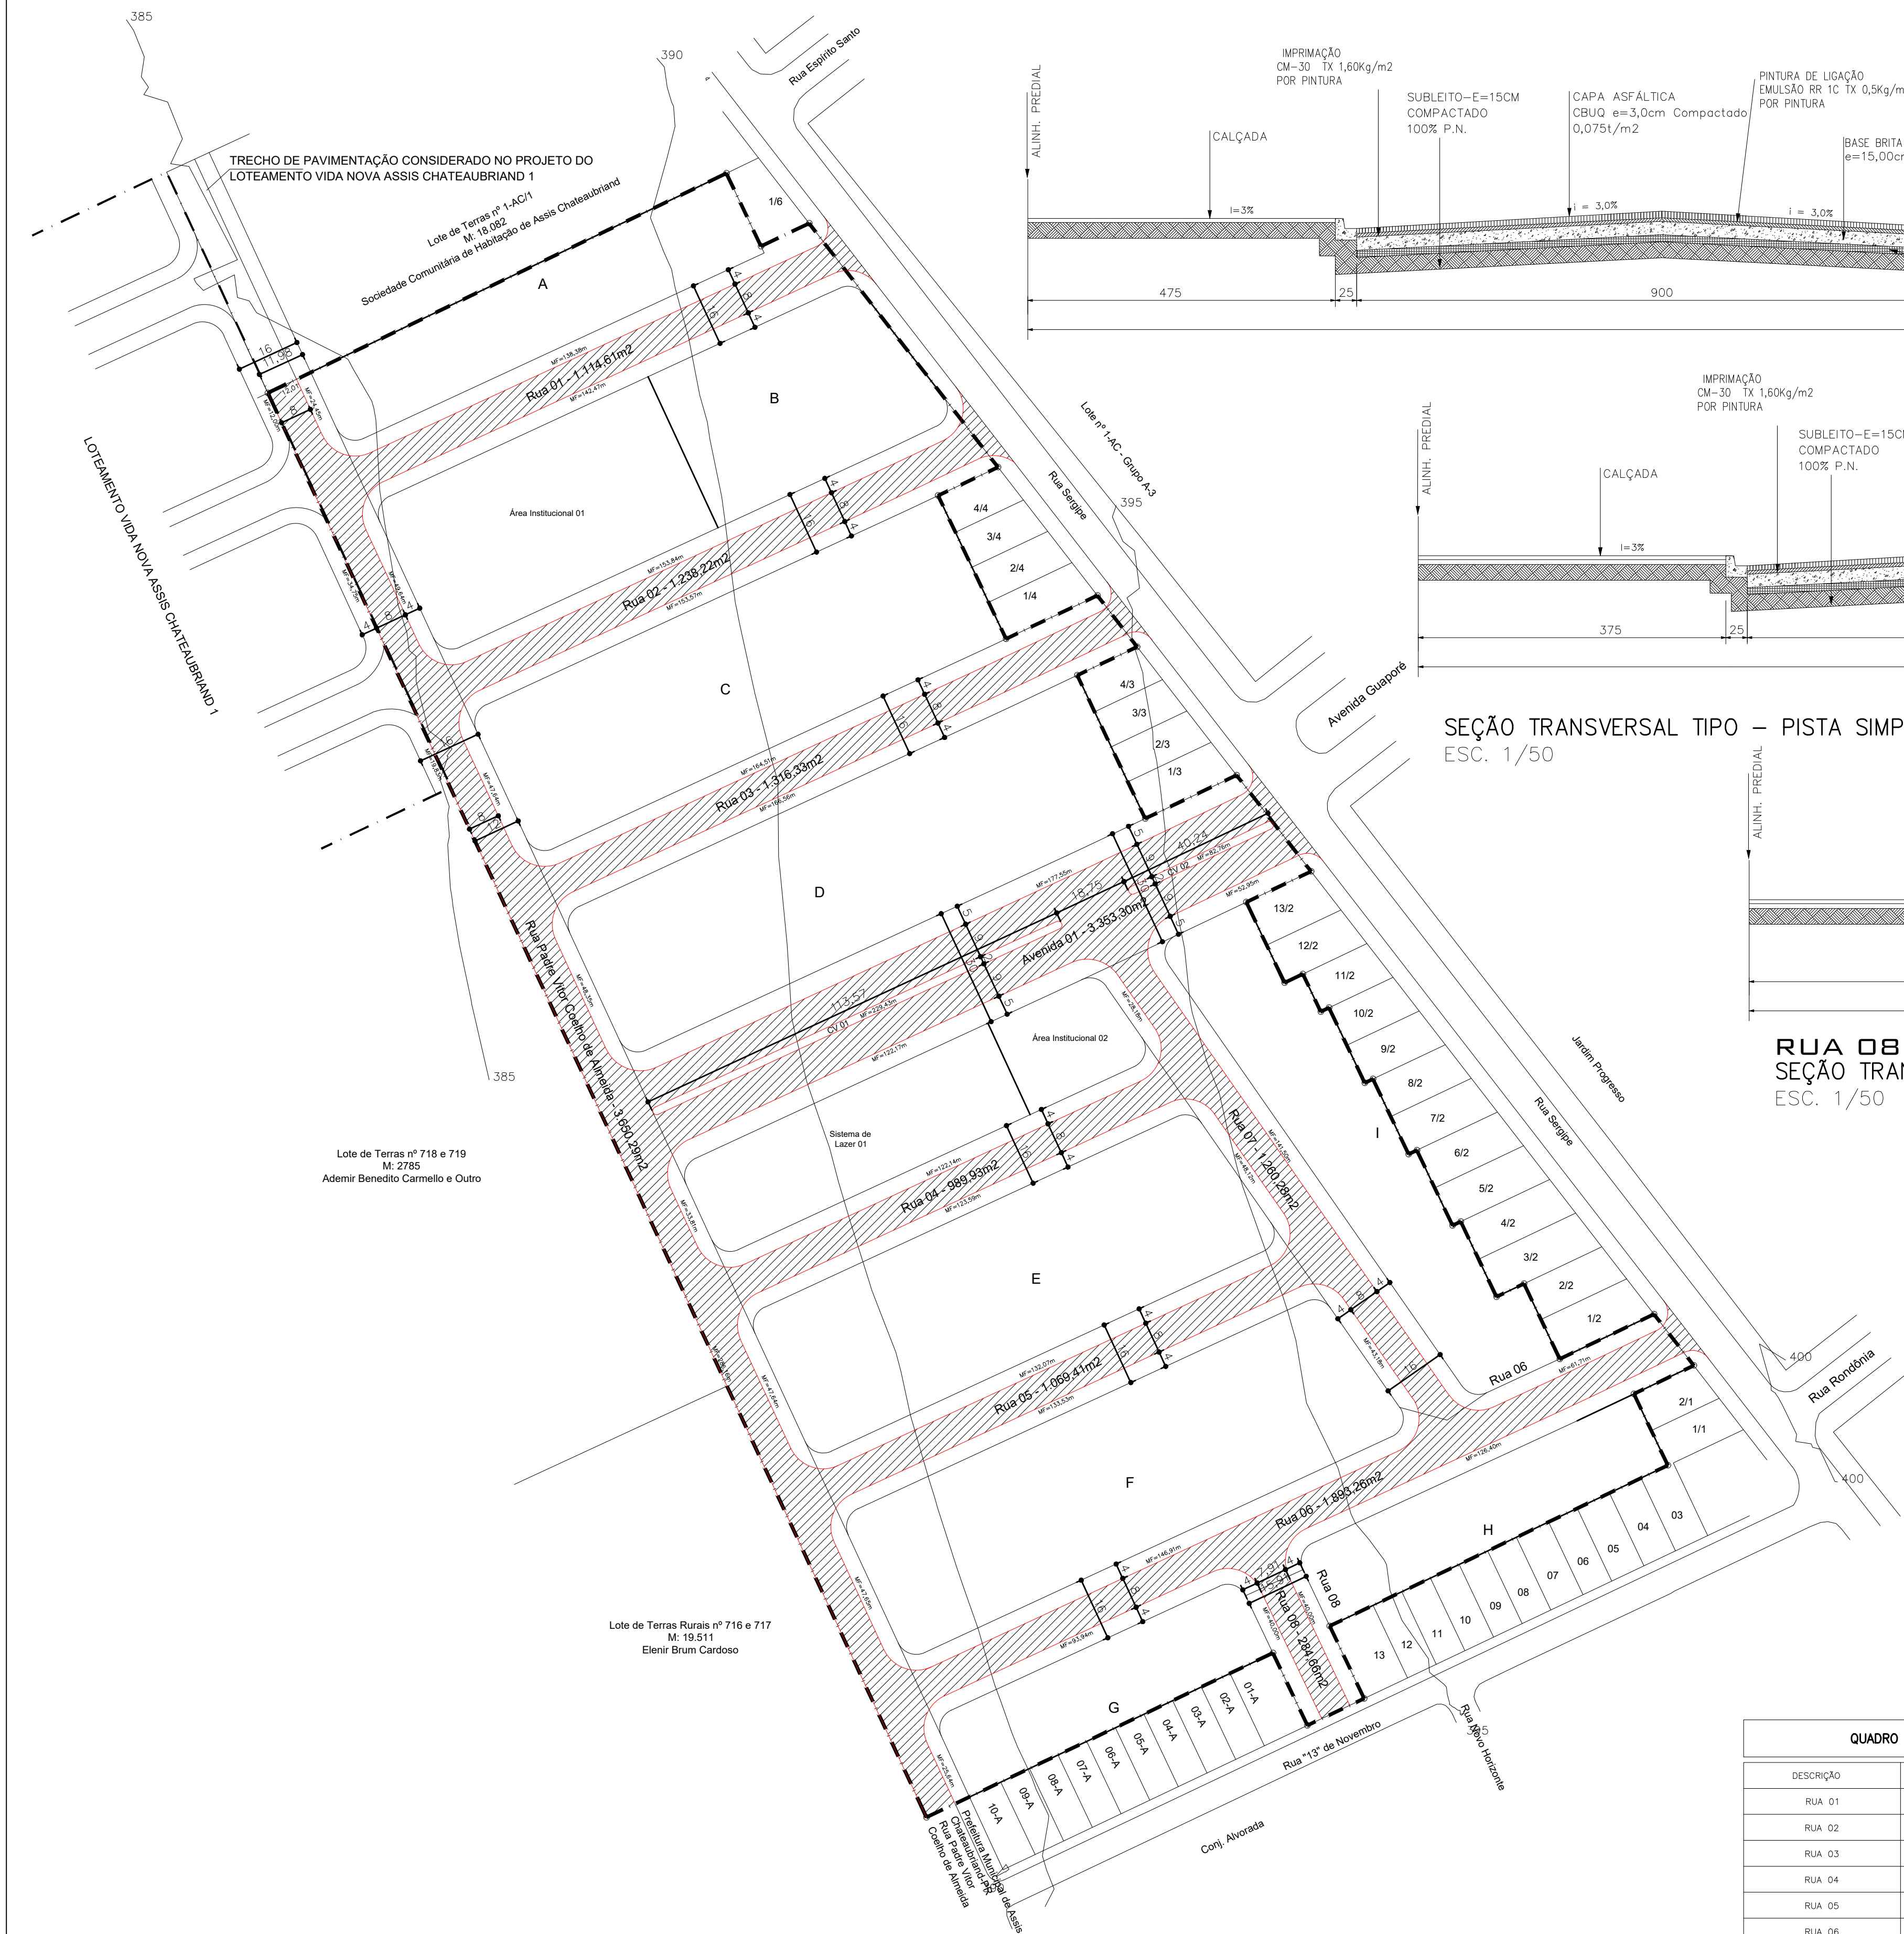


ESTATÍSTICA - LOTEAMENTO VIDA NOVA ASSIS CHATEAUBRIAND 2									
LOCAL	PAVIMENTAÇÃO	MÉDIO-FIO (M)	CALÇADA CONCRETO (M²)	CALÇADA PAVIMENTO (M²)	GRAMA (M²)	REMOÇÃO DE CANOVA SUPERFICIAL (M3)	OBRE E ÁREAS COMBUSTÍVEL (M3)	BASE BRITA E=15CM (M3)	CBUQ (TN)
LOTEAMENTO	16.170,29m2	3.543,02m	-	-	-	2.425,55	-	2.425,55	1.212,77
									3,00


QUADRO RESUMO		
DESCRIÇÃO	mq. tot. (m)	pavimentação (m2)
RUA 01	280,85	1.114,61m2
RUA 02	307,41	1.236,22m2
RUA 03	331,07	1.316,33m2
RUA 04	245,73	989,93m2
RUA 05	265,60	1.069,41m2
RUA 06	428,96	1.893,26m2
RUA 07	260,98	1.260,28m2
RUA 08	60,00	284,66m2
AVENIDA 01	664,86	3.353,30m2
Rua Padre Vitor Coelho de Almeida	677,56	3.650,29m2
TOTAL	3.543,02m	16.170,29m2

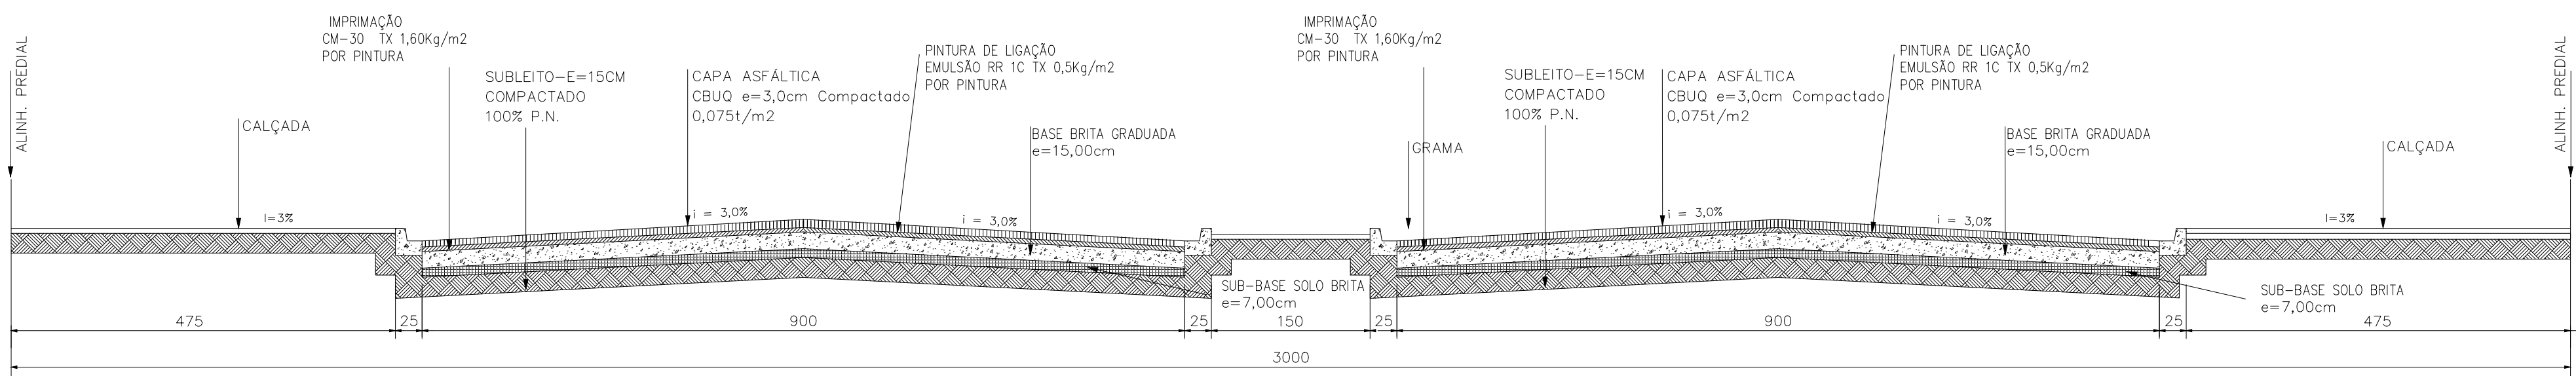

AVENIDA 01
SEÇÃO TRANSVERSAL
ESC. 1/50

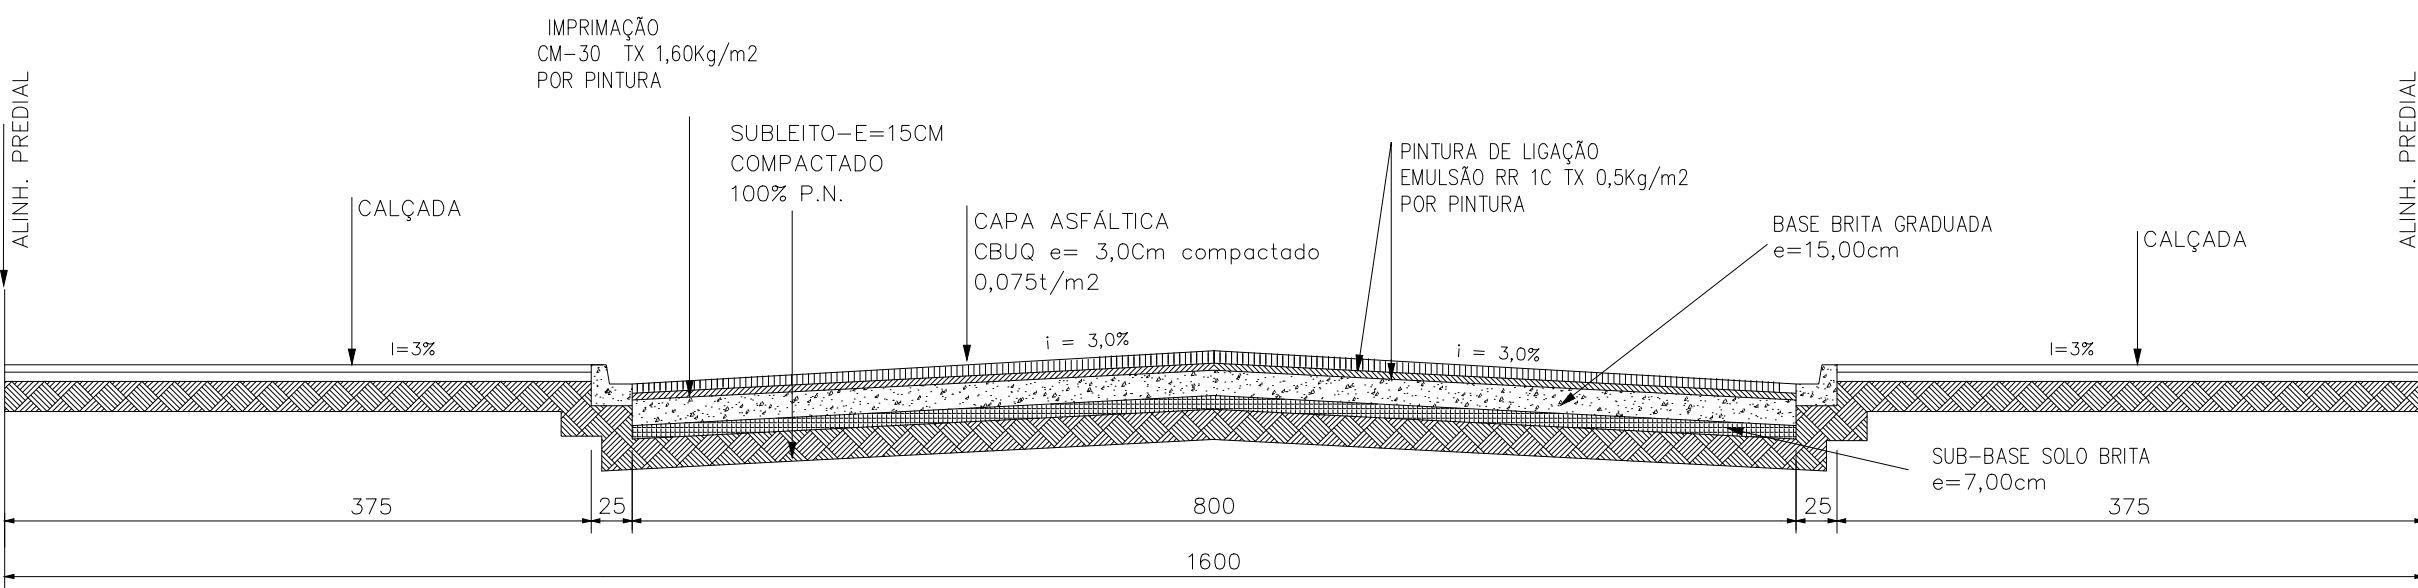

SEÇÃO TRANSVERSAL TIPO – PISTA SIMPLES
ESC. 1/50

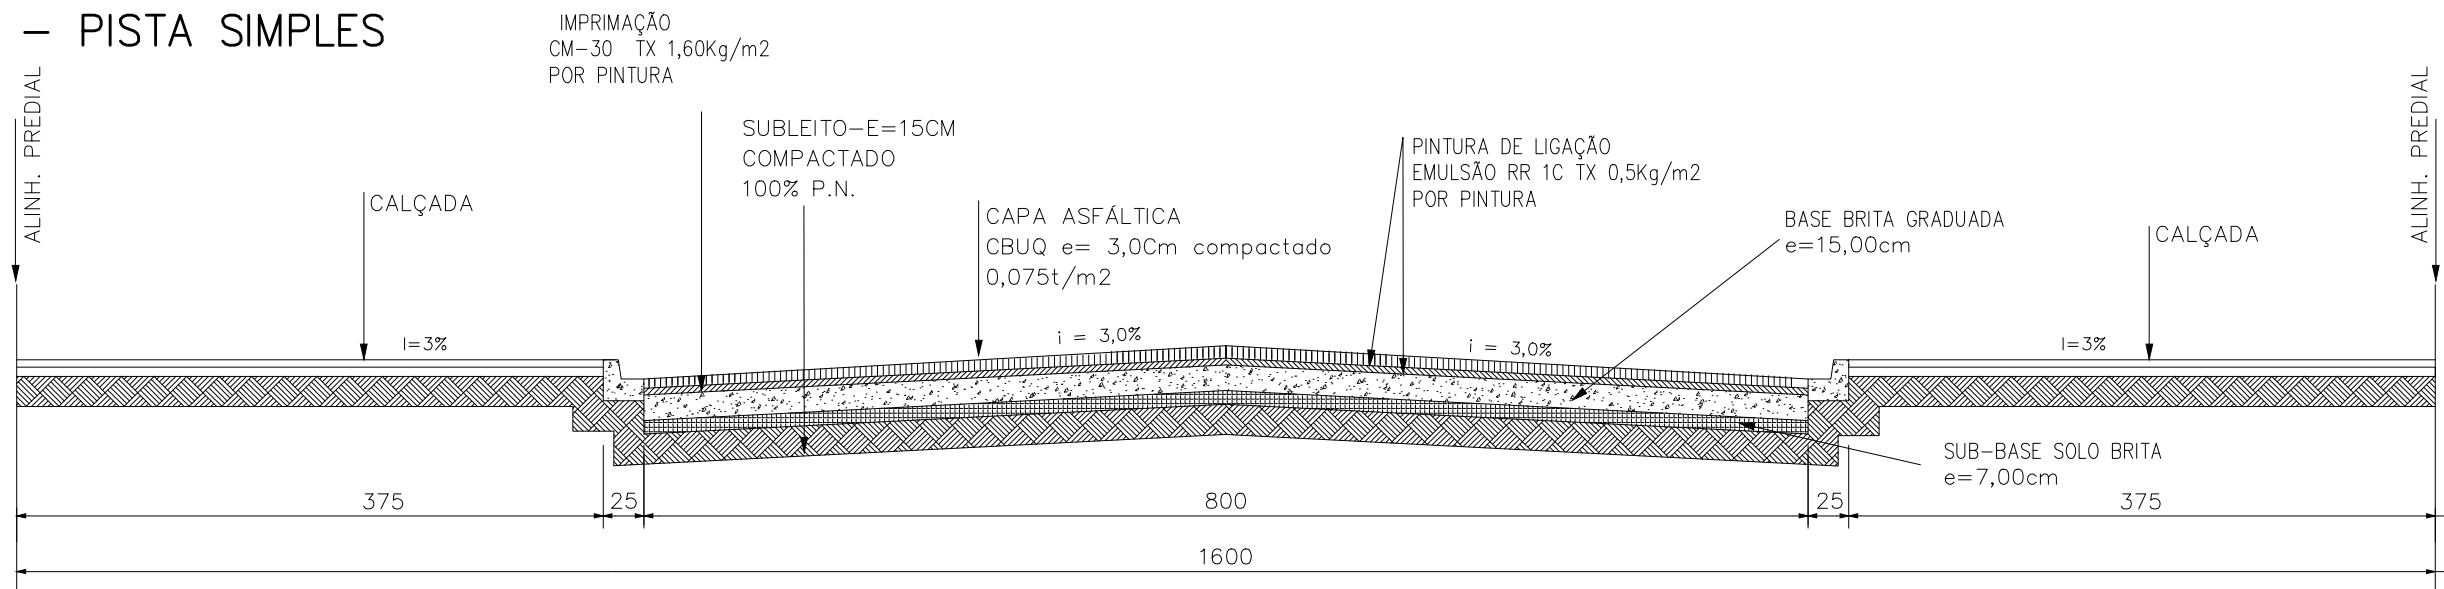

RUA 08
SEÇÃO TRANSVERSAL TIPO – PISTA SIMPLES
ESC. 1/50

A APROVAÇÃO DO PROJETO PELA PREFEITURA NÃO RECONHECE A PROPRIEDADE DO IMÓVEL

ÓRGÃOS PÚBLICOS

DADOS DA EDIFICAÇÃO – VER URBANÍSTICO

ÁREA TOTAL DO LOTEAMENTO	-	PERCENTUAL DE RUAS	-
ÁREA DE QUADRAS	-	PERCENTUAL DE LOTES	-
ÁREA DE ARRUMAMENTO	-	PERCENTUAL ÁREA INSTITUCIONAL	-
Nº DE QUADRAS	-	PERCENTUAL TOTAL DE ÁREAS PÚBLICAS	-
Nº LOTES	-		

MAYKE WELLINGTON
ENGENHARIA & CONSTRUÇÕES

CEL: (44) 9 3869-7707
RUA JUCELINO KUBITSCHEK N°287, CONJUNTO IVO MULLER
ASSIS CHATEAUBRIAND-PR

AUTOR DO PROJETO		MAYKE WELLINGTON ALMEIDA FIGUEIRA		CREA/PR		153108/D	
PROPRIETÁRIO		LGC Empreendimentos Ltda		CPF/CNPJ		16.558.908/0001-55	
PROPOSTANTE EMPREENDEDOR		Pacembu Assis Chateaubriand – 357 e 358 Empreendimento Imobiliário Ltda		CPF/CNPJ		46.798.976/0001-52	
ENDEREÇO DA OBRA		RUA SERGOPE		NÚMERO		S/N	
JARDIM		PROGRESSO		CEP		85935-000	
ZONA		URBANA		QUADRA		CHÁCARA TUPASSI	
				LOTE		720, 720-A E 721	

TÍTULO DO PROJETO		DESENHO		DATA		FOLHA	
PROJETO PAVIMENTAÇÃO ASFÁLTICA		MAYKE W.		03/11/2022		01/01	
ESCALAS		1/1000					
PROPOSTANTE EMPREENDEDOR				PROPRIETÁRIO			
Pacembu Assis Chateaubriand – 357 e 358 Empreendimento Imobiliário Ltda CNPJ: 46.798.976/0001-52				LGC Empreendimentos Ltda CNPJ: 16.558.908/0001-55			
PROJETO				MAYKE WELLINGTON ALMEIDA FIGUEIRA ENGENHEIRO CIVIL CREA/PR 153108/D			



Orçamento de Projetos

PROPOSTA

item	Descrição do Serviço	Unidade de medida	Quantidade prevista para contratação	Valor Unitário	Valor Total
01	Projeto de Pavimentação	und	2	8.500,00 R\$	17.000,00R\$
02	Projeto de Sinalização	und	2	4.000,00 R\$	8.000,00R\$
03	Projeto de Acessibilidade	und	2	2.400,00R\$	4.800,00R\$

TOTAL.....29.800,00-R\$

Assis Chateaubriand - PR, 02 de junho de 2022

MAYKE WELLINGTON
ALMEIDA
FIGUEIRA:07414883965

Assinado de forma digital por
MAYKE WELLINGTON ALMEIDA
FIGUEIRA:07414883965
Dados: 2022.06.02 08:26:12 -03'00'

Mayke Wellington A. Figueira
Engenheiro Civil
Engenheiro de Pavimentação
CREA-PR 153108/D

M. A. FIGUEIRA

PROJETOS LTDA

CNPJ:58.755.865/0001-48

DECLARAÇÃO DE EXEQUIBILIDADE DE PROPOSTA

M A FIGUEIRA PROJETOS LTDA, inscrita no CNPJ sob o nº 58.755.865/0001-48, representada por seu responsável legal Mayke Wellington Almeida Figueira, em atendimento à solicitação da Comissão de Licitação no âmbito da Concorrência 074/2025, apresenta a seguir a demonstração de exequibilidade da proposta apresentada no valor de **R\$ 12.500,00 (doze mil e quinhentos reais)**, para elaboração de **projeto de engenharia de pavimentação sobre pavimento poliédrico em área de 19.689,28 m²**.

1. Estrutura e condições de execução

- A empresa possui equipe técnica própria composta por engenheiro responsável registrado no CREA, técnicos e equipe administrativa.
- Dispõe de softwares de engenharia (CAD, BIM, programas de dimensionamento) e equipamentos de topografia adequados, já amortizados, o que reduz custos operacionais.
- A experiência anterior da empresa em projetos similares permite maior produtividade, diminuindo custos indiretos.

2. Custos estimados

Item	Quantidade / Critério	Valor (R\$)
1. Mão de obra técnica	Eng. Civil responsável + equipe de apoio	4.500,00
2. Softwares e equipamentos	Licenças já adquiridas + depreciação de equipamentos próprios (CAD, etc.)	1.500,00
3. Deslocamento / logística	Viagens e transporte de equipe e materiais de apoio	500,00
4. Custos administrativos	Contabilidade, gestão, comunicação	2.000,00
5. Encargos e tributos	INSS, ISS, impostos incidentes	750,00
6. Margem operacional	Retorno econômico e cobertura de riscos	3.250,00
TOTAL		12.500,00

Observações:

- **Preço unitário médio por m²: R\$ 0,63** → viável porque se trata apenas de projeto de engenharia, sem execução de obra.
- **Estrutura própria:** já possui softwares e equipamentos, reduzindo significativamente os custos.
- **Experiência prévia:** produtividade maior, menos horas de trabalho.
- **Margem de lucro incluída:** mesmo com o valor baixo, há previsão de retorno financeiro.



M. A. FIGUEIRA

PROJETOS LTDA

CNPJ:58.755.865/0001-48

4. Conclusão

Diante do exposto, **fica demonstrada a viabilidade técnica e econômica da proposta apresentada**, estando a empresa plenamente apta a executar os serviços contratados conforme as especificações do edital.

Assis chateaubriand-PR 21/08/2025

MAYKE WELLINGTON

ALMEIDA

FIGUEIRA:07414883965

Assinado de forma digital por
MAYKE WELLINGTON ALMEIDA
FIGUEIRA:07414883965
Dados: 2025.08.21 09:20:29 -03'00'

Mayke Wellington Almeida Figueira

CPF:074.148.839-65

M. A. FIGUEIRA

PROJETOS LTDA

CNPJ:58.755.865/0001-48

DECLARAÇÃO DE EXEQUIBILIDADE DE PROPOSTA

M A FIGUEIRA PROJETOS LTDA, inscrita no CNPJ sob o nº 58.755.865/0001-48, representada por seu responsável legal Mayke Wellington Almeida Figueira, em atendimento à solicitação da Comissão de Licitação no âmbito da Concorrência 074/2025, apresenta a seguir a demonstração de exequibilidade da proposta apresentada no valor de R\$ 21.999,00 (vinte e um mil novecentos e noventa e nove reais), para execução de **44.000,00 m² de projeto de recape asfáltico**.

1. Estrutura e condições de execução

- A empresa possui equipe técnica própria composta por engenheiro responsável registrado no CREA, técnicos e equipe administrativa.
- Dispõe de softwares de engenharia (CAD, BIM, programas de dimensionamento) e equipamentos de topografia adequados, já amortizados, o que reduz custos operacionais.
- A experiência anterior da empresa em projetos similares permite maior produtividade, diminuindo custos indiretos.

2. Custos estimados

Item	Quantidade / Critério	Valor (R\$)
1. Mão de obra técnica	Eng. Civil responsável + equipe de apoio	6.500,00
2. Softwares e equipamentos	Licenças já adquiridas + depreciação de equipamentos próprios (topografia, CAD, etc.)	3.000,00
3. Deslocamento / logística	Viagens e transporte de equipe e materiais de apoio	2.500,00
4. Custos administrativos	Contabilidade, gestão, comunicação	2.000,00
5. Encargos e tributos	INSS, ISS, impostos incidentes	3.499,00
6. Margem operacional	Retorno econômico e cobertura de riscos	4.500,00
TOTAL		21.999,00

Observações:

- **Preço unitário médio por m²: R\$ 0,50** → viável porque se trata apenas de **projeto de engenharia**, sem execução de obra.
- **Estrutura própria**: já possui softwares e equipamentos, reduzindo significativamente os custos.
- **Experiência prévia**: produtividade maior, menos horas de trabalho.
- **Margem de lucro incluída**: mesmo com o valor baixo, há previsão de retorno financeiro.



M. A. FIGUEIRA

PROJETOS LTDA

CNPJ:58.755.865/0001-48

4. Conclusão

Diante do exposto, **fica demonstrada a viabilidade técnica e econômica da proposta apresentada**, estando a empresa plenamente apta a executar os serviços contratados conforme as especificações do edital.

Assis chateaubriand-PR 21/08/2025

MAYKE WELLINGTON
ALMEIDA

FIGUEIRA:07414883965

Assinado de forma digital por
MAYKE WELLINGTON ALMEIDA
FIGUEIRA:07414883965
Dados: 2025.08.21 09:14:05 -03'00'

Mayke Wellington Almeida Figueira
CPF:074.148.839-65

M. A. FIGUEIRA

PROJETOS LTDA

CNPJ:58.755.865/0001-48

PROPOSTA

À

Prefeitura Municipal de Mercedes /Pr

Referente: Pregão Eletrônico nº 074/2025.

Apresentamos nossa proposta de preços relativo ao seguinte objeto licitado:
Contratação de empresa especializada na elaboração de projetos de engenharia, contemplando implantação, restauração e pavimentação asfáltica no Município de Mercedes/PR.

IDENTIFICAÇÃO DO PROPONENTE:

NOME DA EMPRESA: M A FIGUEIRA PROJETOS LTDA

CNPJ: 58.755.865/0001-48

REPRESENTANTE e CARGO: Mayke Wellington Almeida Figueira, Socio administrador

CARTEIRA DE IDENTIDADE e CPF: 10.214.998-0, 074.148.839-65

ENDEREÇO e TELEFONE: Rua Antônio Trovo nº69, JD Botânico, Assis Chateaubriand-PR, (44)998697707

AGÊNCIA e Nº DA CONTA BANCÁRIA (FACULTATIVO): _____

PREÇO - Deverá ser cotado, preço unitário e total por item/grupo, de acordo com o Anexo I do Edital.

PROPOSTA: R\$ 15.800,00 (quinze mil e oitocentos reais)

DESCRIÇÃO DO PRODUTO: Item	Descrição	Qtde	Unid.	Valor unit.	Valor total.
1	Projeto de pavimentação asfáltica em CBUQ, sobre poliédrico, incluindo projeto geométrico, drenagem, sinalização, calçadas, memórias de cálculo e orçamentação, no Distrito do Arroio Guaçu (projeto a ser aprovado em convênio com governo estadual e/ou federal).	19.689,28	M2	0,63486	12.500,00

Descrição detalhada do objeto ofertado com as seguintes indicações: marca ou origem e demais informações julgadas necessárias e convenientes pelo licitante, atendendo o mínimo exigido no Anexo I do edital.

CONDIÇÕES GERAIS

A proponente declara conhecer os termos do instrumento convocatório que rege a presente licitação.

LOCAL E PRAZO DE ENTREGA

De acordo com o especificado no Anexo I, deste Edital.



M. A. FIGUEIRA

PROJETOS LTDA

CNPJ:58.755.865/0001-48

Obs.: No preço cotado já estão incluídas eventuais vantagens e/ou abatimentos, impostos, taxas e encargos sociais, obrigações trabalhistas, previdenciárias, fiscais e comerciais, assim como despesas com transportes e deslocamentos e outras quaisquer que incidam sobre a contratação e demais despesas constantes no edital e anexos.

DECLARAÇÃO: Declaramos nos termos do Art. 63, § 1º da Lei 14.133/21, que, em nossa proposta econômica compreende a integralidade dos custos para atendimento dos direitos trabalhistas assegurados na Constituição Federal, nas leis trabalhistas, nas normas infralegais, nas convenções coletivas de trabalho e nos termos de ajustamento de conduta vigentes na data de entrega das propostas.

VALIDADE DA PROPOSTA COMERCIAL

Conforme constante no edital.

Assis chateaubriand-PR 21/08/2025

MAYKE WELLINGTON
ALMEIDA

FIGUEIRA:07414883965

Assinado de forma digital por
MAYKE WELLINGTON ALMEIDA
FIGUEIRA:07414883965
Dados: 2025.08.21 09:13:15 -03'00'

Mayke Wellington Almeida Figueira
CPF:074.148.839-65

M. A. FIGUEIRA

PROJETOS LTDA

CNPJ:58.755.865/0001-48

PROPOSTA

À

Prefeitura Municipal de Mercedes /Pr

Referente: Pregão Eletrônico nº 074/2025.

Apresentamos nossa proposta de preços relativo ao seguinte objeto licitado:
Contratação de empresa especializada na elaboração de projetos de engenharia, contemplando implantação, restauração e pavimentação asfáltica no Município de Mercedes/PR.

IDENTIFICAÇÃO DO PROPONENTE:

NOME DA EMPRESA: M A FIGUEIRA PROJETOS LTDA

CNPJ: 58.755.865/0001-48

REPRESENTANTE e CARGO: Mayke Wellington Almeida Figueira, Socio administrador

CARTEIRA DE IDENTIDADE e CPF: 10.214.998-0, 074.148.839-65

ENDEREÇO e TELEFONE: Rua Antônio Trovo nº69, JD Botanico, Assis Chateaubriand-PR, (44)998697707

AGÊNCIA e Nº DA CONTA BANCÁRIA (FACULTATIVO): _____

PREÇO - Deverá ser cotado, preço unitário e total por item/grupo, de acordo com o Anexo I do Edital.

PROPOSTA: R\$ 34.500,00 (trinta e quatro mil e quinhentos reais)

DESCRIÇÃO DO PRODUTO: Item	Descrição	Qtde	Unid.	Valor unit.	Valor total.
2	Projeto de pavimentação asfáltica em CBUQ, incluindo projeto geométrico, drenagem, sinalização, memórias de cálculo e orçamentação, nas localidades de Sanga Mineira e Novo Rio do Sul (projeto a ser aprovado em convênio com governo estadual e/ou federal).	31.800,00	M2	1,0849	34.500,00

Descrição detalhada do objeto ofertado com as seguintes indicações: marca ou origem e demais informações julgadas necessárias e convenientes pelo licitante, atendendo o mínimo



M. A. FIGUEIRA

PROJETOS LTDA

CNPJ:58.755.865/0001-48

exigido no Anexo I do edital.

CONDIÇÕES GERAIS

A proponente declara conhecer os termos do instrumento convocatório que rege a presente licitação.

LOCAL E PRAZO DE ENTREGA

De acordo com o especificado no Anexo I, deste Edital.

Obs.: No preço cotado já estão incluídas eventuais vantagens e/ou abatimentos, impostos, taxas e encargos sociais, obrigações trabalhistas, previdenciárias, fiscais e comerciais, assim como despesas com transportes e deslocamentos e outras quaisquer que incidam sobre a contratação e demais despesas constantes no edital e anexos.

DECLARAÇÃO: Declaramos nos termos do Art. 63, § 1º da Lei 14.133/21, que, em nossa proposta econômica compreende a integralidade dos custos para atendimento dos direitos trabalhistas assegurados na Constituição Federal, nas leis trabalhistas, nas normas infralegais, nas convenções coletivas de trabalho e nos termos de ajustamento de conduta vigentes na data de entrega das propostas.

VALIDADE DA PROPOSTA COMERCIAL

Conforme constante no edital.

Assis chateaubriand-PR 22/08/2025

MAYKE WELLINGTON

ALMEIDA

FIGUEIRA:07414883965

Assinado de forma digital por
MAYKE WELLINGTON ALMEIDA
FIGUEIRA:07414883965
Dados: 2025.08.22 16:50:38 -03'00'

Mayke Wellington Almeida Figueira

CPF:074.148.839-65



M. A. FIGUEIRA

PROJETOS LTDA

CNPJ:58.755.865/0001-48



PROPOSTA

À

Prefeitura Municipal de Mercedes /Pr

Referente: Pregão Eletrônico nº 074/2025.

Apresentamos nossa proposta de preços relativo ao seguinte objeto licitado:
Contratação de empresa especializada na elaboração de projetos de engenharia, contemplando implantação, restauração e pavimentação asfáltica no Município de Mercedes/PR.

IDENTIFICAÇÃO DO PROPONENTE:

NOME DA EMPRESA: M A FIGUEIRA PROJETOS LTDA

CNPJ: 58.755.865/0001-48

REPRESENTANTE e CARGO: Mayke Wellington Almeida Figueira, Socio administrador

CARTEIRA DE IDENTIDADE e CPF: 10.214.998-0, 074.148.839-65

ENDEREÇO e TELEFONE: Rua Antônio Trovo nº69, JD Botânico, Assis Chateaubriand-PR, (44)998697707

AGÊNCIA e Nº DA CONTA BANCÁRIA (FACULTATIVO): _____

PREÇO - Deverá ser cotado, preço unitário e total por item/grupo, de acordo com o Anexo I do Edital.

PROPOSTA: R\$ 29.999,00 (vinte nove mil e novecentos e noventa e nove reais)

DESCRIÇÃO DO PRODUTO: Item	Descrição	Qtde	Unid.	Valor unit.	Valor total.
3	Projeto de restauração de pavimentação asfáltica em CBUQ, incluindo projeto geométrico, drenagem, sinalização, memórias de cálculo e orçamentação, na localidade do São Marcos (projeto a ser aprovado em convênio com governo estadual e/ou federal).	32.000,00	M2	0,9374	29.999,00

Descrição detalhada do objeto ofertado com as seguintes indicações: marca ou origem e

RUA ANTÔNIO TROVO Nº 69,
JARDIM BOTÂNICO, ASSIS CHATEAUBRIAND-PR

FONE: (44)99869-7707 / (45)99998-1494
EMAIL: mafigueiraprojetos@gmail.com



M. A. FIGUEIRA

PROJETOS LTDA

CNPJ:58.755.865/0001-48

demais informações julgadas necessárias e convenientes pelo licitante, atendendo o mínimo exigido no Anexo I do edital.

CONDIÇÕES GERAIS

A proponente declara conhecer os termos do instrumento convocatório que rege a presente licitação.

LOCAL E PRAZO DE ENTREGA

De acordo com o especificado no Anexo I, deste Edital.

Obs.: No preço cotado já estão incluídas eventuais vantagens e/ou abatimentos, impostos, taxas e encargos sociais, obrigações trabalhistas, previdenciárias, fiscais e comerciais, assim como despesas com transportes e deslocamentos e outras quaisquer que incidam sobre a contratação e demais despesas constantes no edital e anexos.

DECLARAÇÃO: Declaramos nos termos do Art. 63, § 1º da Lei 14.133/21, que, em nossa proposta econômica compreende a integralidade dos custos para atendimento dos direitos trabalhistas assegurados na Constituição Federal, nas leis trabalhistas, nas normas infralegais, nas convenções coletivas de trabalho e nos termos de ajustamento de conduta vigentes na data de entrega das propostas.

VALIDADE DA PROPOSTA COMERCIAL

Conforme constante no edital.

Assis chateaubriand-PR 22/08/2025

MAYKE WELLINGTON
ALMEIDA

FIGUEIRA:07414883965

Assinado de forma digital por
MAYKE WELLINGTON ALMEIDA
FIGUEIRA:07414883965
Dados: 2025.08.22 16:49:24 -03'00'

Mayke Wellington Almeida Figueira
CPF:074.148.839-65

M. A. FIGUEIRA

PROJETOS LTDA

CNPJ:58.755.865/0001-48

PROPOSTA

À

Prefeitura Municipal de Mercedes /Pr

Referente: Pregão Eletrônico nº 074/2025.

Apresentamos nossa proposta de preços relativo ao seguinte objeto licitado:
Contratação de empresa especializada na elaboração de projetos de engenharia, contemplando implantação, restauração e pavimentação asfáltica no Município de Mercedes/PR.

IDENTIFICAÇÃO DO PROPONENTE:

NOME DA EMPRESA: M A FIGUEIRA PROJETOS LTDA

CNPJ: 58.755.865/0001-48

REPRESENTANTE e CARGO: Mayke Wellington Almeida Figueira, Socio administrador

CARTEIRA DE IDENTIDADE e CPF: 10.214.998-0, 074.148.839-65

ENDEREÇO e TELEFONE: Rua Antônio Trovo nº69, JD Botânico, Assis Chateaubriand-PR, (44)998697707

AGÊNCIA e Nº DA CONTA BANCÁRIA (FACULTATIVO): _____

PREÇO - Deverá ser cotado, preço unitário e total por item/grupo, de acordo com o Anexo I do Edital.

PROPOSTA: R\$ 15.800,00 (quinze mil e oitocentos reais)

DESCRIÇÃO DO PRODUTO: Item	Descrição	Qtde	Unid.	Valor unit.	Valor total.
4	Projeto de Recape asfáltico, incluindo projeto geométrico, sinalização, calçadas (quando for o caso) memórias de cálculo e orçamentação, em ruas diversas do Município de Mercedes (projeto a ser aprovado em convênio com governo estadual e/ou federal)	44.000,00	M2	0,49997	21.999,00

Descrição detalhada do objeto ofertado com as seguintes indicações: marca ou origem e demais informações julgadas necessárias e convenientes pelo licitante, atendendo o mínimo exigido no Anexo I do edital.

CONDIÇÕES GERAIS

A proponente declara conhecer os termos do instrumento convocatório que rege a presente licitação.

LOCAL E PRAZO DE ENTREGA

De acordo com o especificado no Anexo I, deste Edital.



M. A. FIGUEIRA

PROJETOS LTDA

CNPJ:58.755.865/0001-48

Obs.: No preço cotado já estão incluídas eventuais vantagens e/ou abatimentos, impostos, taxas e encargos sociais, obrigações trabalhistas, previdenciárias, fiscais e comerciais, assim como despesas com transportes e deslocamentos e outras quaisquer que incidam sobre a contratação e demais despesas constantes no edital e anexos.

DECLARAÇÃO: Declaramos nos termos do Art. 63, § 1º da Lei 14.133/21, que, em nossa proposta econômica compreende a integralidade dos custos para atendimento dos direitos trabalhistas assegurados na Constituição Federal, nas leis trabalhistas, nas normas infralegais, nas convenções coletivas de trabalho e nos termos de ajustamento de conduta vigentes na data de entrega das propostas.

VALIDADE DA PROPOSTA COMERCIAL

Conforme constante no edital.

MAYKE WELLINGTON
ALMEIDA

FIGUEIRA:07414883965

Assis chateaubriand-PR 21/08/2025

Assinado de forma digital por
MAYKE WELLINGTON ALMEIDA
FIGUEIRA:07414883965

Dados: 2025.08.21 09:13:39
-03'00'

Mayke Wellington Almeida Figueira
CPF:074.148.839-65

PROPOSTA COMERCIAL

À Comissão de Licitação do Município de Mercedes

Referente: Edital de PE N.º 74/2025 – MUNICÍPIO DE MERCEDES

A empresa **VIAMÉTRICA ENGENHARIA LTDA**, inscrita no CNPJ/MF sob o n.º 61.668.192/0001-01, com sede a Rua Monte Castelo, 610, município de Mercedes – PR, neste ato representada pela sua representante legal, Sra. **POLIANA TONIETO CITTADELLA** apresenta a sua proposta comercial relativa à licitação, modalidade pregão eletrônico, n.º 074/2025, para execução de *elaboração de projetos de engenharia, contemplando implantação, restauração e pavimentação asfáltica no Município de Mercedes/PR*, conforme edital de licitação e seus anexos, nas seguintes condições:

- a) Indicação dos lotes aos quais se refere a proposta, conforme disposições constantes do Anexo I – Termo de Referência, do Edital;

Lote	Descrição	Und	Quant	Valor Unitário	Valor Total
02	Projeto de implantação de pavimentação asfáltica, incluindo projeto geométrico, drenagem e sinalização, nas localidades de Sanga Mineira e Novo Rio do Sul.	m2	31.800,00	R\$ 2,46	R\$ 78.350,00
03	Projeto de restauração de pavimentação asfáltica, incluindo projeto geométrico, drenagem e sinalização, na localidade do São Marcos.	m2	32.000,00	R\$ 2,46	R\$ 78.900,00

- b) O preço global proposto para execução dos serviços referente ao **lote 02** objeto da licitação supramencionada é de **R\$ 78.350,00 (Setenta e oito mil, trezentos e cinquenta reais)**, para o **lote 03** é de **R\$ 78.900,00 (Setenta e oito mil e novecentos reais)** em ambas, já incluso, além do lucro, todas as despesas com encargos fiscais, trabalhistas, previdenciários e comerciais, bem como despesas com materiais novos e de primeira qualidade, mão-de-obra, transportes, equipamentos, taxas de administração, lucros e quaisquer outras despesas incidentes sobre o objeto do presente certame.

Mercedes, 25 de agosto de 2025.

POLIANA TONIETO
CITTADELLA:07824870928

Assinado digitalmente por POLIANA TONIETO CITTADELLA:07824870928
ND: C=BR, O=CP-Brasil, OU=Secretaria da Receita Federal do Brasil - RFB,
OU=RFB-e-CPP A1, OU=(EM BRANCO), OU=8134758030147, OU=
videoconferencia, CN=POLIANA TONIETO CITTADELLA:07824870928
Razão: Eu sou o autor deste documento
Localização
Data: 2025.08.25 11:48:53-03'00"
Font: PDF-Reader Versão: 2025.1.0

VIAMÉTRICA ENGENHARIA LTDA
POLIANA TONIETO CITTADELLA
Representante Legal e Responsável Técnica
CPF: 078.248.709-28 | RG: 10.219.086-6 SSP/PR
CREA PR 162.706/D



PROPOSTA COMERCIAL

À Comissão de Licitação do Município de Mercedes

Referente: Edital de PE N.º 74/2025 – MUNICÍPIO DE MERCEDES

A empresa **VIAMÉTRICA ENGENHARIA LTDA**, inscrita no CNPJ/MF sob o n.º 61.668.192/0001-01, com sede a Rua Monte Castelo, 610, município de Mercedes – PR, neste ato representada pela sua representante legal, Sra. **POLIANA TONIETO CITTADELLA** apresenta a sua proposta comercial relativa à licitação, modalidade pregão eletrônico, n.º 074/2025, para execução de *elaboração de projetos de engenharia, contemplando implantação, restauração e pavimentação asfáltica no Município de Mercedes/PR*, conforme edital de licitação e seus anexos, nas seguintes condições:

- a) Indicação dos lotes aos quais se refere a proposta, conforme disposições constantes do Anexo I – Termo de Referência, do Edital;

Lote	Descrição	Und	Quant	Valor Unitário	Valor Total
02	Projeto de implantação de pavimentação asfáltica, incluindo projeto geométrico, drenagem e sinalização, nas localidades de Sanga Mineira e Novo Rio do Sul.	m2	31.800,00	R\$ 2,46	R\$ 78.228,00
03	Projeto de restauração de pavimentação asfáltica, incluindo projeto geométrico, drenagem e sinalização, na localidade do São Marcos.	m2	32.000,00	R\$ 2,46	R\$ 78.720,00
04	Projeto de Recape asfáltico, incluindo projeto geométrico, drenagem, sinalização e calçadas, em ruas diversas do Município de Mercedes.	m2	44.000,00	R\$ 1,78	R\$ 78.320,00

- b) O preço global proposto para execução dos serviços referente ao **lote 02** objeto da licitação supramencionada é de **R\$ 78.228,00 (Setenta e oito mil, duzentos e vinte e oito reais)**, para o **lote 03** é de **R\$ 78.720,00 (Setenta e oito mil e setecentos e vinte reais)** e para o **lote 04** é de **R\$ 78.320,00 (Setenta e oito mil, trezentos e vinte reais)** em ambas, já incluso, além do lucro, todas as despesas com encargos



VIAMÉTRICA
ENGENHARIA

fiscais, trabalhistas, previdenciários e comerciais, bem como despesas com materiais novos e de primeira qualidade, mão-de-obra, transportes, equipamentos, taxas de administração, lucros e quaisquer outras despesas incidentes sobre o objeto do presente certame.

Mercedes, 26 de agosto de 2025.

POLIANA TONIETO
CITTADELLA:078248709
28

Assinado digitalmente por POLIANA TONIETO CITTADELLA:07824870928
ND: C=BR, O=ICP-Brasil, OU=Secretaria da Receita Federal do Brasil - RFB, OU=RFB e CPF AL, OU=(EM BRANCO), OU=81047508000147, OU= videoconferencia, CN=POLIANA TONIETO CITTADELLA:07824870928
Razão: Eu sou o autor deste documento
Localização:
Data: 2025.08.26 09:21:20 -03'00'
Foxit PDF Reader Versão: 2025.1.0

VIAMÉTRICA ENGENHARIA LTDA
POLIANA TONIETO CITTADELLA
Representante Legal e Responsável Técnica
CPF: 078.248.709-28 | RG: 10.219.086-6 SSP/PR
CREA PR 162.706/D