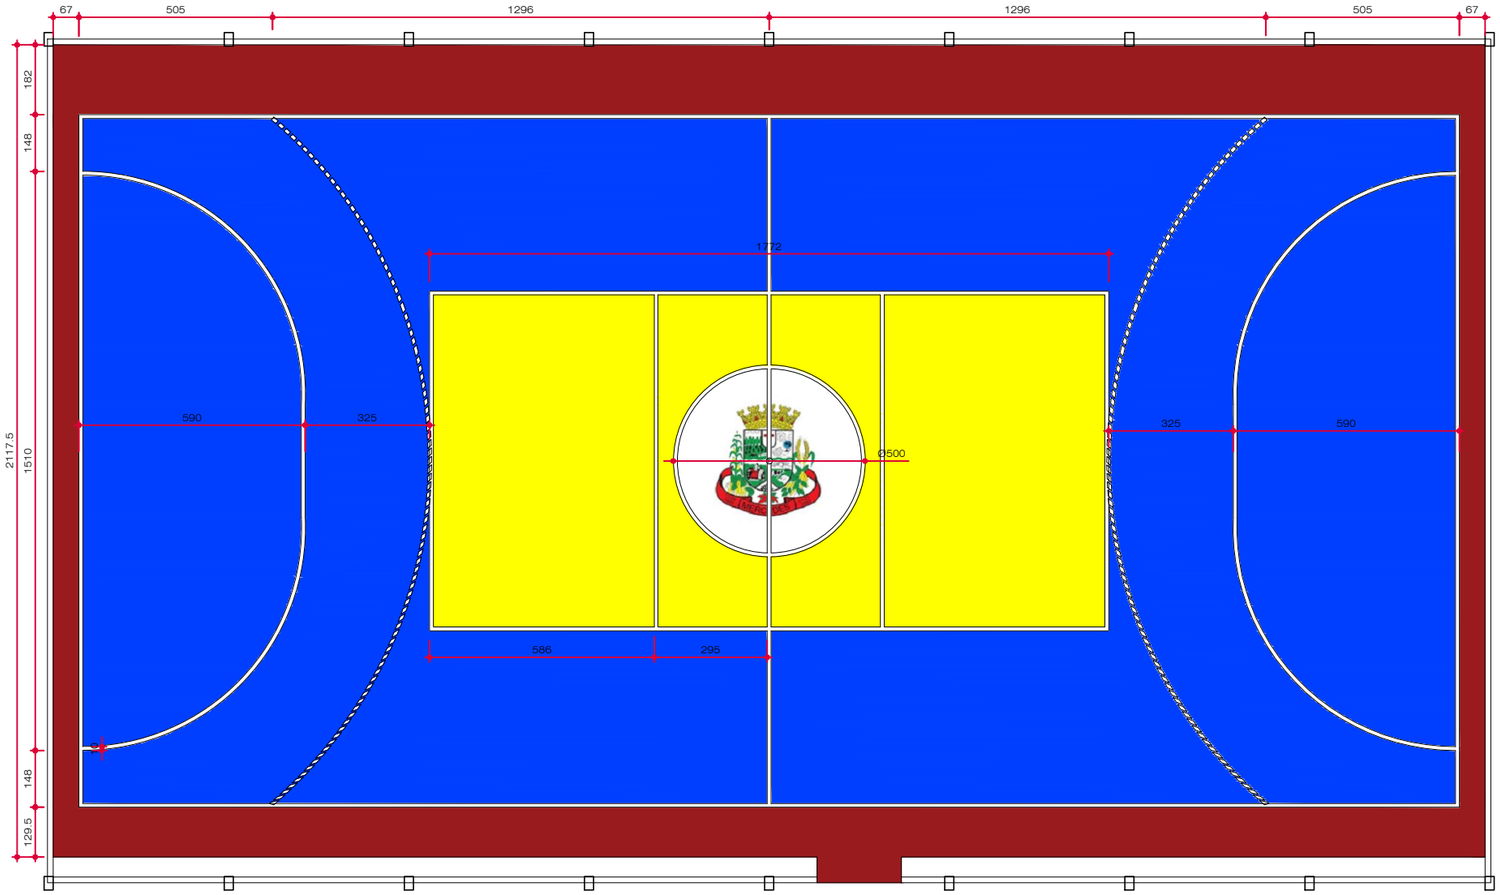

TABELA DE QUANTITATIVO

HACHURA	ITEM	QUANT.
	COR BORDÔ	142,06m²
	COR AZUL ESCURO	474,84m²
	COR BRANCO	70,69m²
	COR AMARELO	129,98m²

PREFEITURA DO MUNICÍPIO DE MERCEDES

DEPARTAMENTO DE ENGENHARIA

RUA DR. OSVALDO CRUZ, 555 CEP 85998-000 MERCEDES-PR FONE: (45) 3256-8045

PROJETO: _____

DESENHO: S.C.O.

OBRA: CROQUI DE PINTURA QUADRA DE ESPORTES SÃO MARCOS

LOCAL: ESTRADA VICINAL RURAL DE LINHA SÃO MARCOS - LOTE RURAL 33-B - 42° PER. - MERCEDES/PR

PROPRIETÁRIO: MUNICÍPIO DE MERCEDES