



PLANTA DE COBERTURA  
ESCALA 1:50 - Unidade de medida: CM

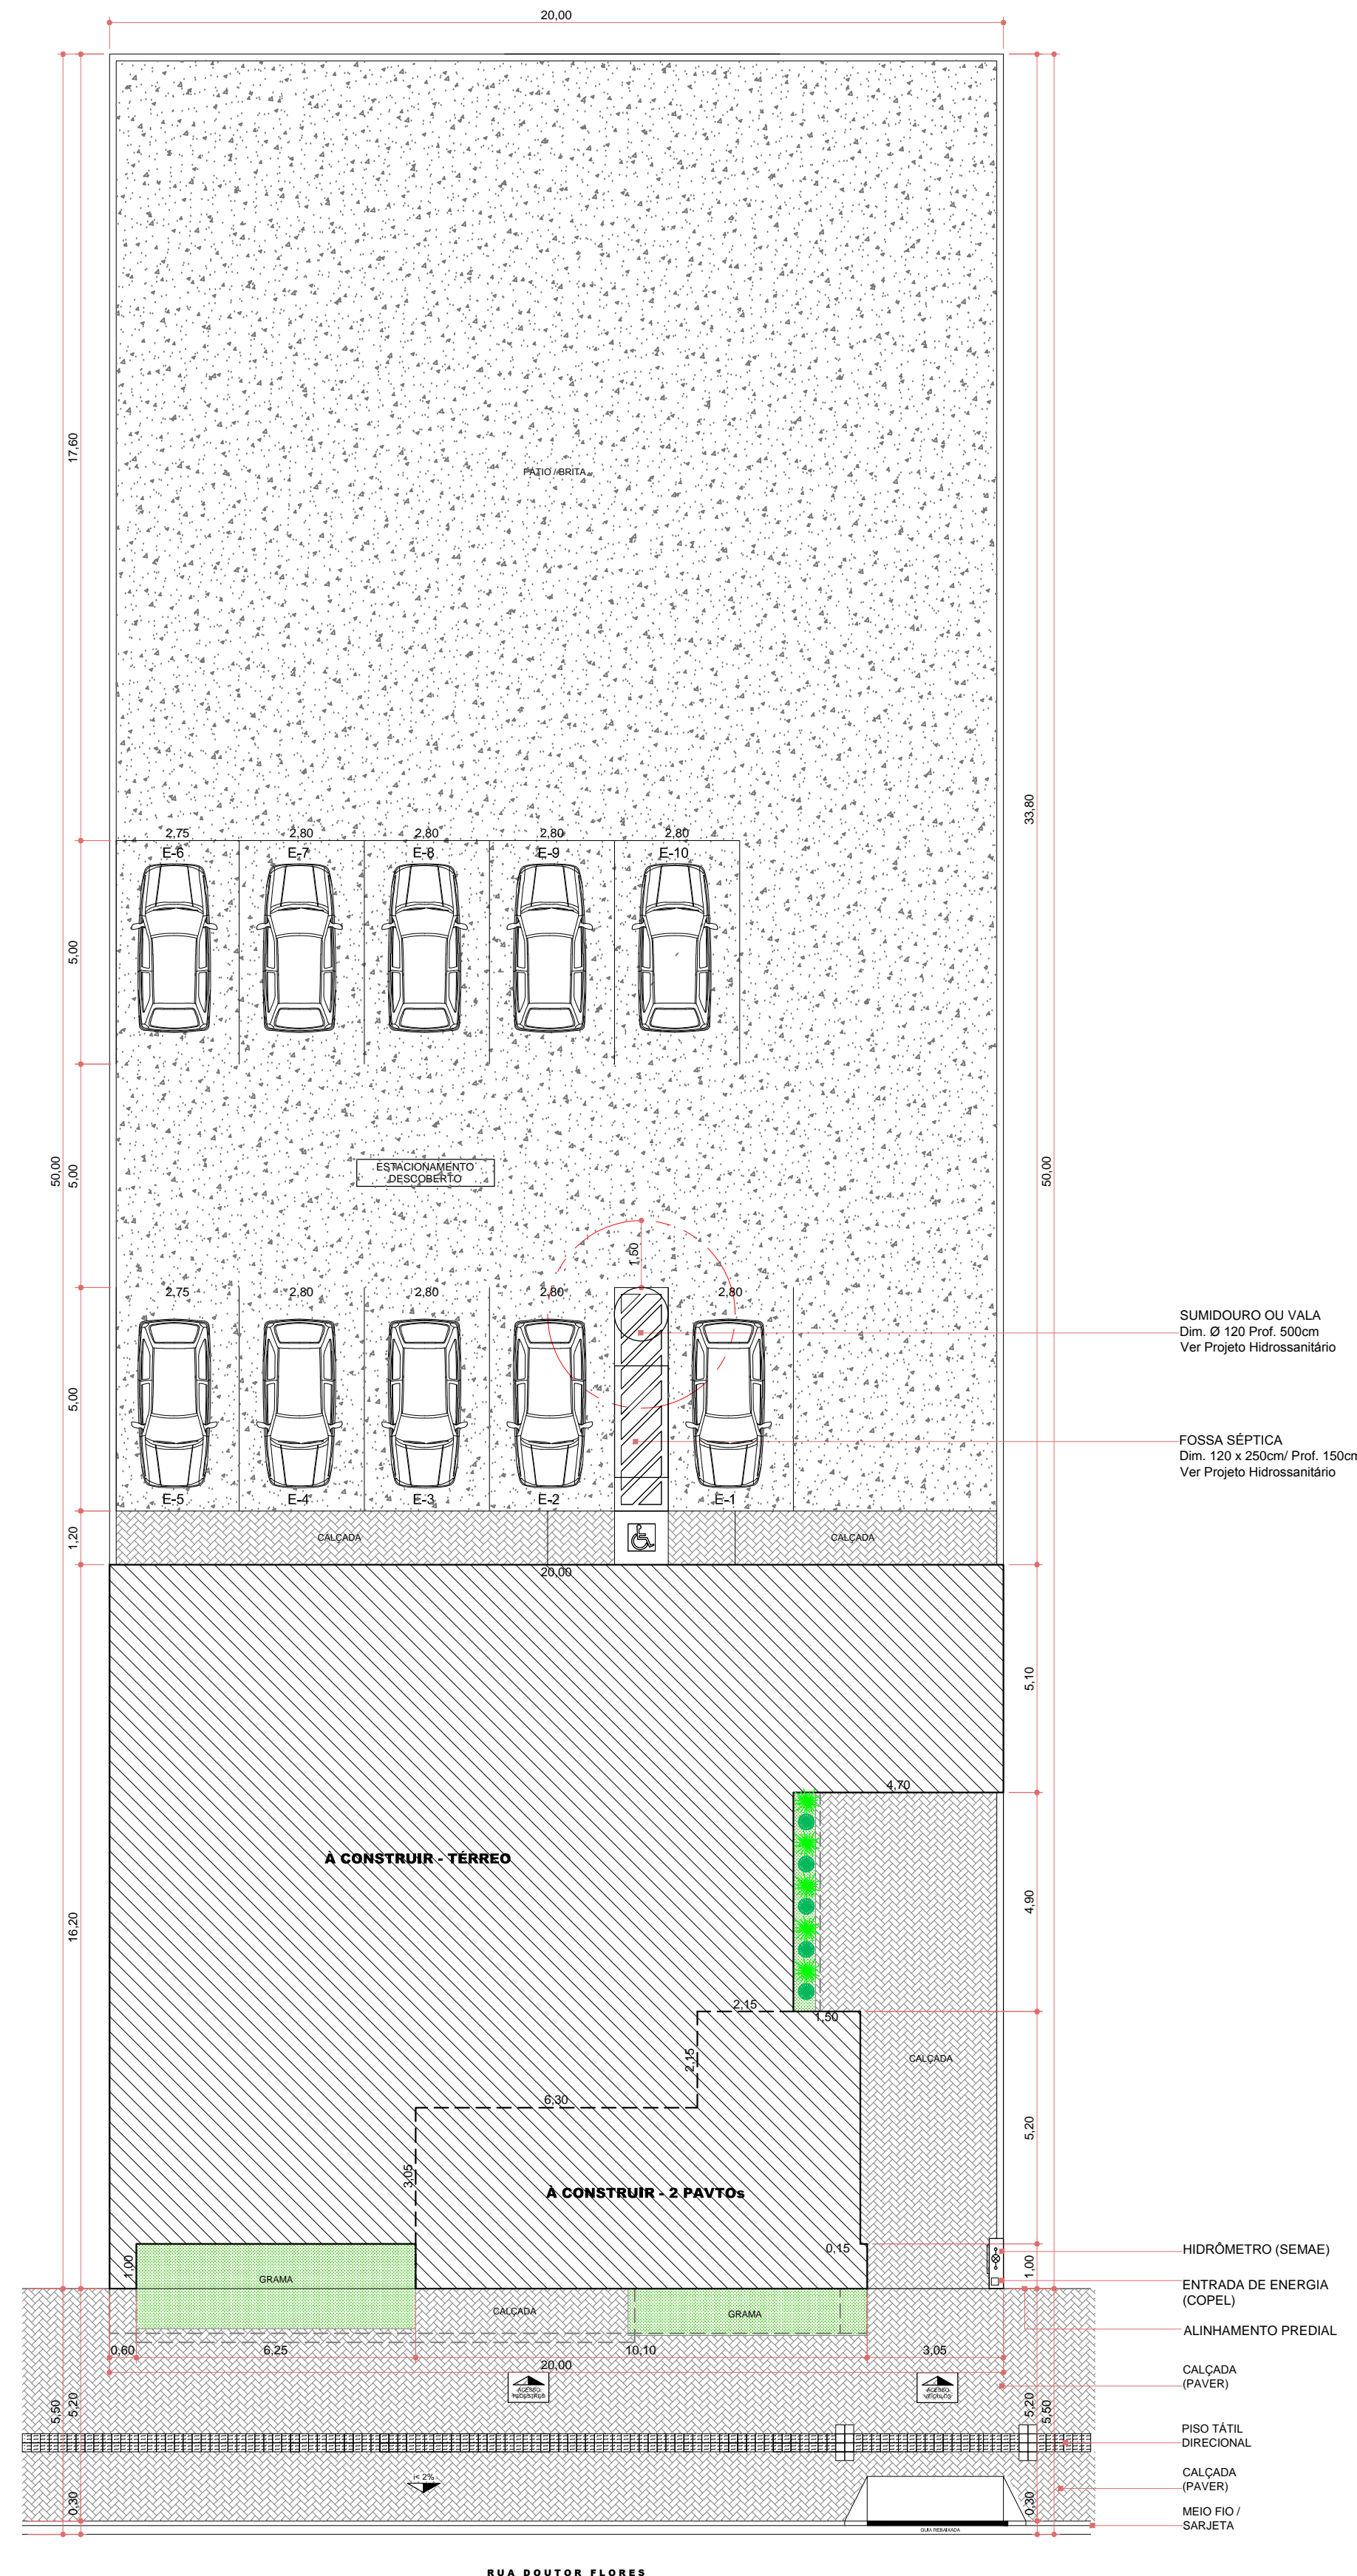

IMPLANTAÇÃO  
ESCALA 1:125 - Unidade de medida: M

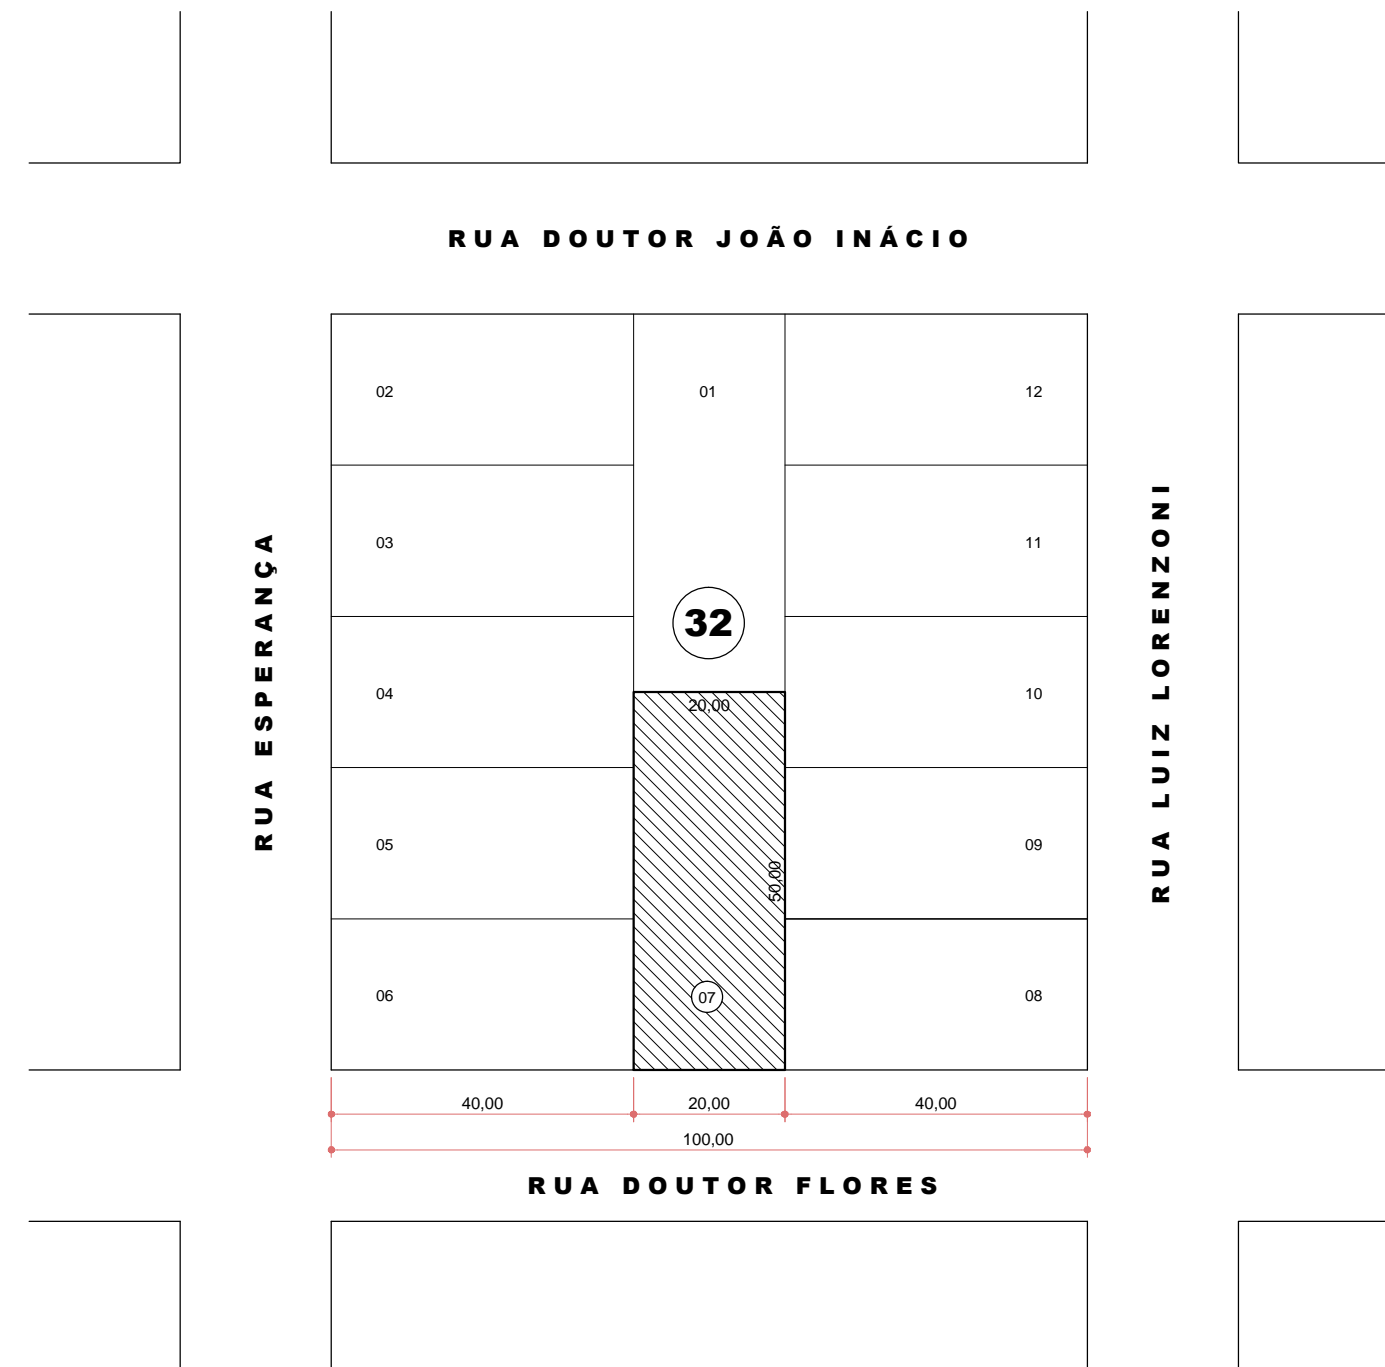

PLANTA DE SITUAÇÃO  
ESCALA 1:1000 - Unidade de medida: M

APROVAÇÕES:

A APROVAÇÃO DO PRESENTE PROJETO PELA PREFEITURA, NÃO RECONHECE A PROPRIEDADE DO IMÓVEL.



CLEBER LUIS HAHN  
ARQUITETO E URBANISTA

TÍTULO:  
**PROJETO ARQUITETÔNICO**

OBRA:  
**Comercial em Alvenaria**

PRETENDENTE:  
**ACIM - Associação Comercial e Empresarial de Mercedes**

ENDEREÇO DA OBRA:  
Rua Doutor Flores / Lote 07 / Quadra 32 / Centro / Mercedes / PR

REFERÊNCIA:  
Planta de cobertura, Implantação, Planta de situação

DADOS ESTATÍSTICOS:		ASSINATURA DO PRETENDENTE
Área Terreno :	1.000,00 m²	Associação Comercial e Empresarial de Mercedes CNPJ: 13.285.820/0001-30
Área Comercial A CONSTRUIR (Terreno) :	(275,00 m²)	
Área Comercial A CONSTRUIR (Ponto Superior) :	(48,30 m²)	RESPONSÁVEL PROJETO / DESENHO:
Área Total A CONSTRUIR :	323,30 m²	
Taxa de Ocupação :	27,50 %	Engº Civil Cleber Luis Hahn Registro: Crea PR-16.8193 - CFP: 002.404.176-11
Coefficiente de Aproveitamento :	0,3233	
Área Impermeável (pavim.) :	64,30 m²	RESPONSÁVEL EXECUÇÃO:
Área Permeável (área gram.) :	660,70 m²	
Taxa de Permeabilidade :	68,21 %	

DATA:  
**01 / 2025**

PRANCHA:  
**ARQ 002**