



PLANTA LAYOUT - TÉRREO  
ESCALA 1:50 - Unidade de medida: CM

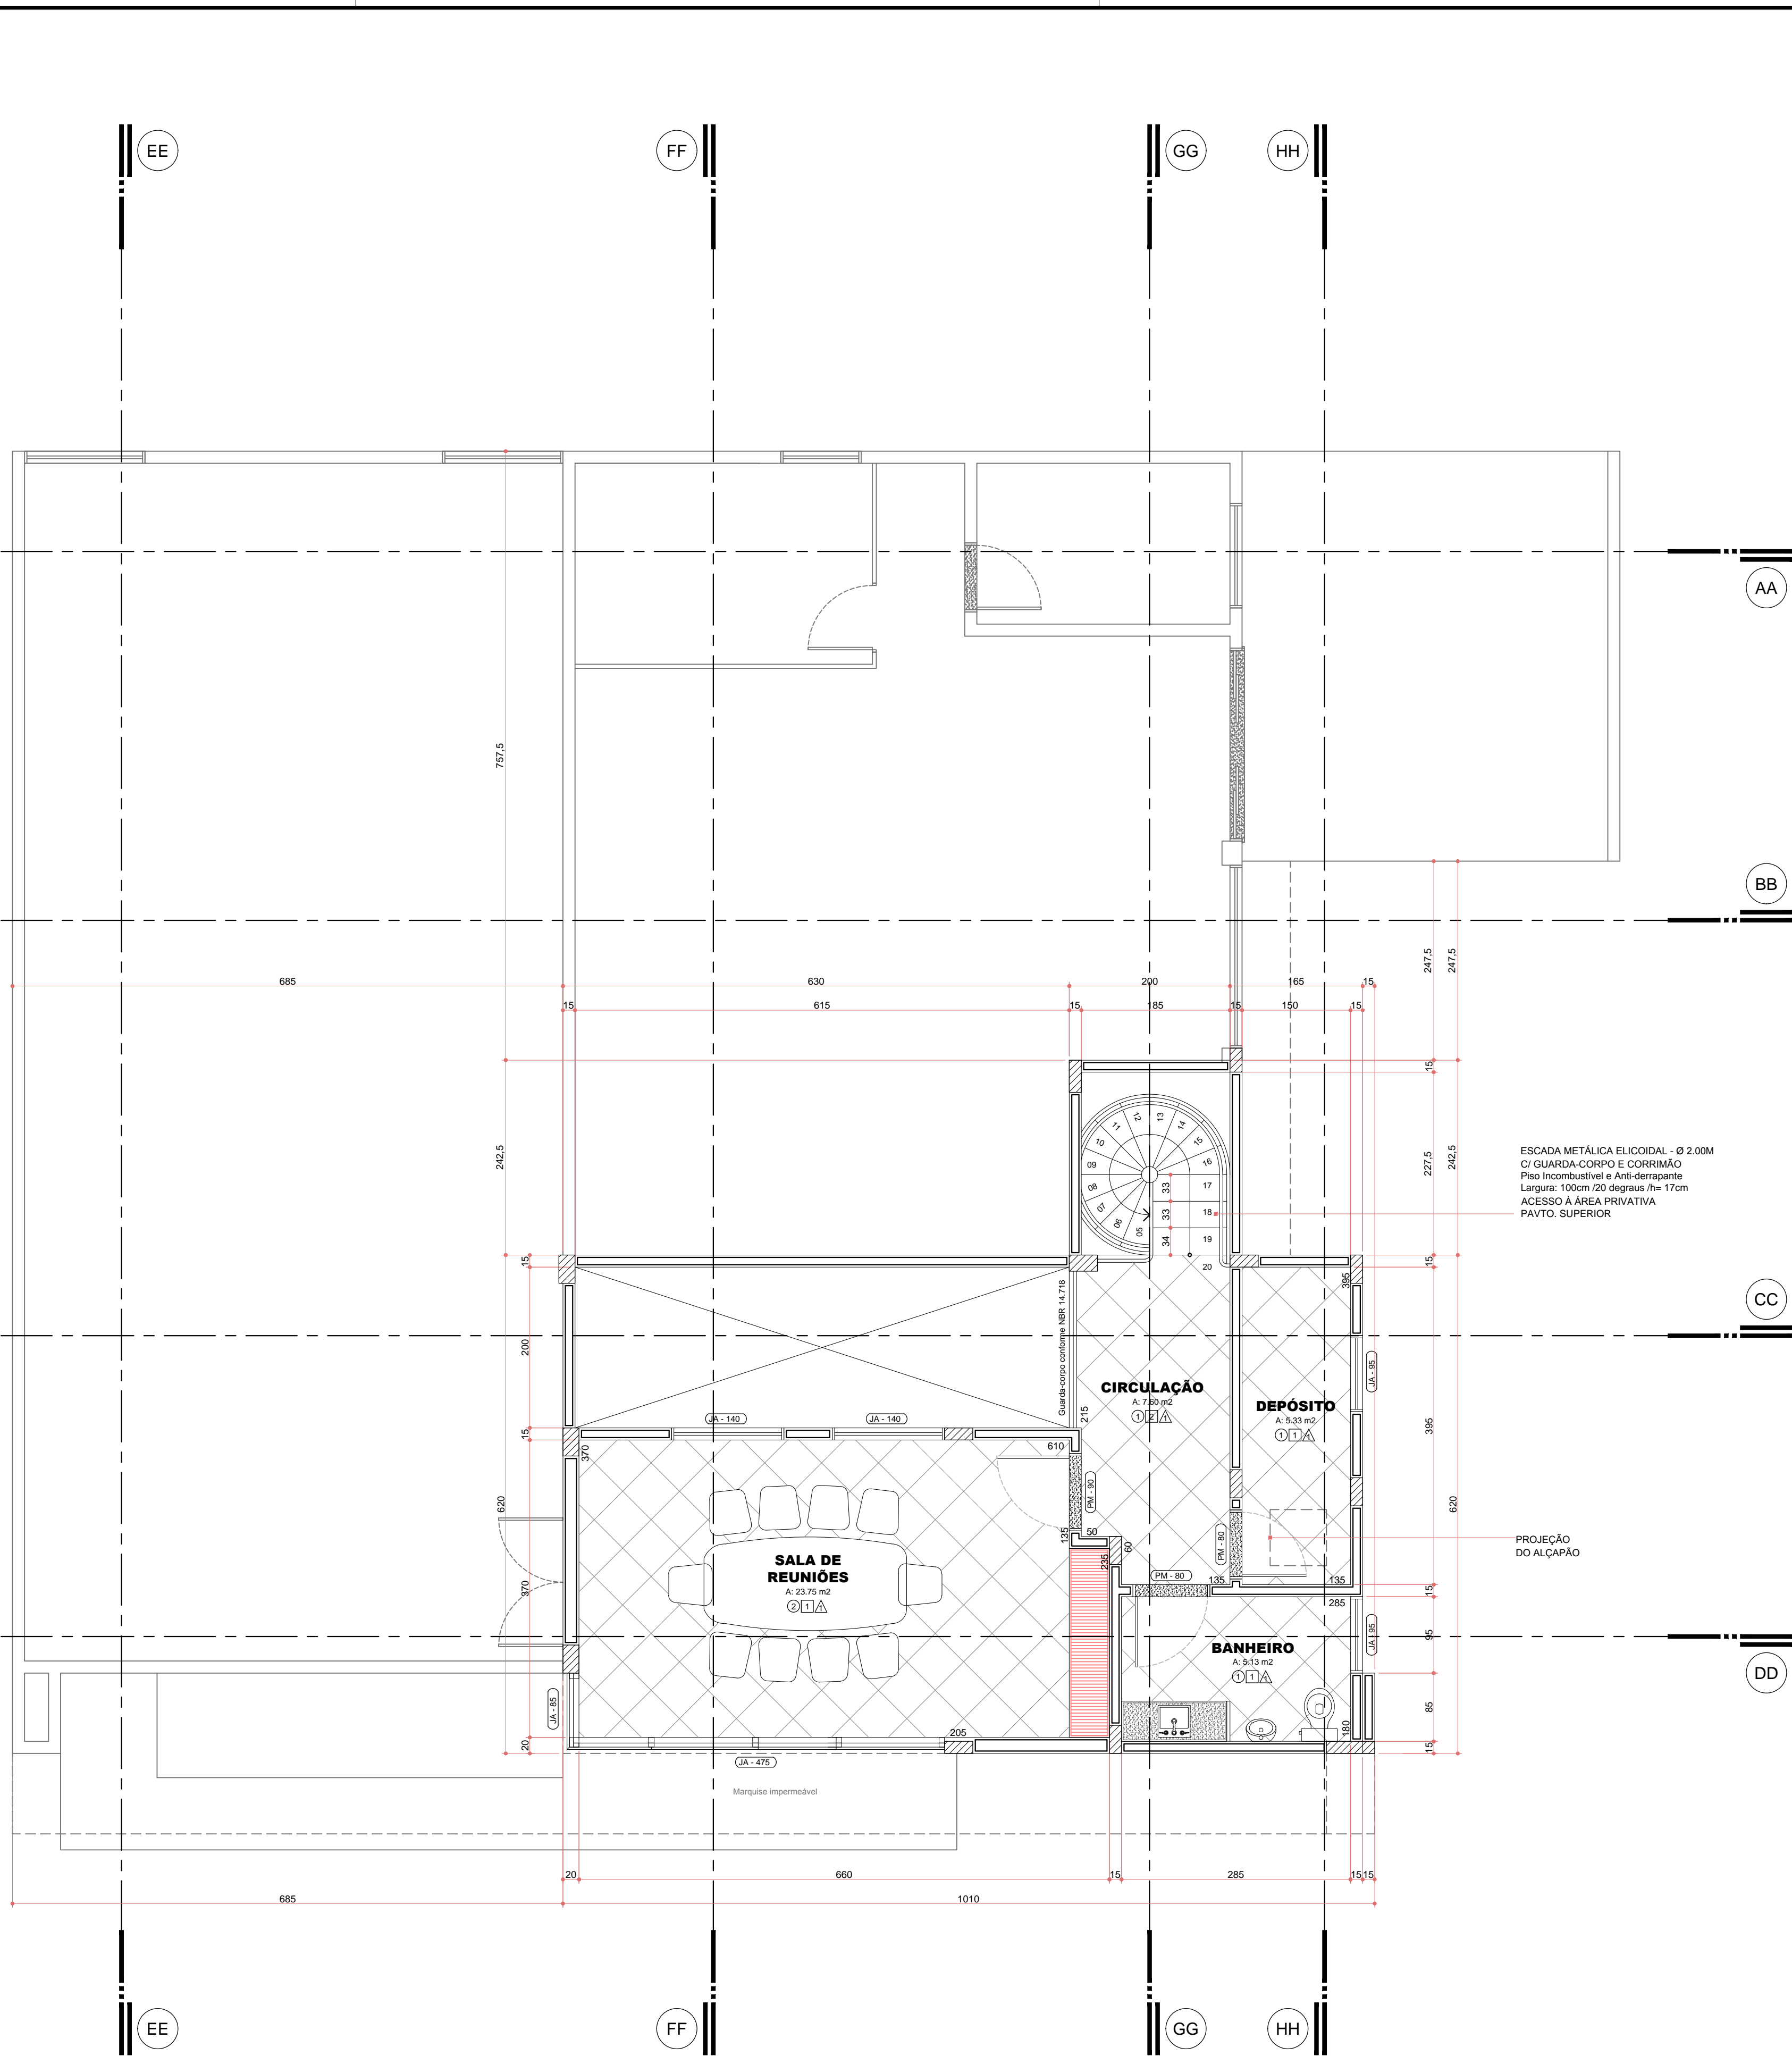

PLANTA LAYOUT - SUPERIOR  
ESCALA 1:50 - Unidade de medida: CM

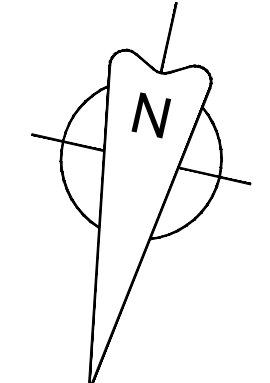

#### REVESTIMENTOS

- △ PISOS
  - △ PISO-PAU DE CARAÍBO
  - △ PISO-PAU DE CARAÍBO
  - △ PISO-PAU DE CARAÍBO
- PAREDES
  - REVESTIMENTO CERÂMICO
  - REVESTIMENTO CERÂMICO
  - REVESTIMENTO CERÂMICO
- FORRO
  - LAJE DE FORRO
  - FORRO DE MADEIRA
  - FORRO DE MADEIRA

#### QUADRO DE ESQUADRIAS

JANELAS	TIPO	DIMENSÕES	FUNÇÃO	MATERIAL	QTD	OBSERVAÇÃO
JA-01	JA-01	85 x 275 (2)	MAQUI - AR	ALUMÍNIO VÍDEO TEMPERADO	01	2 FOLHAS

#### APROVAÇÕES:

A APROVAÇÃO DO PRESENTE PROJETO PELA PREFEITURA, NÃO RECONHECE A PROPRIEDADE DO MOVEL

**CLEBER LUIS HAHN**  
ARQUITETO E URBANISTA  
REGISTRO Nº 12.038.001-10

**TÍTULO:**  
**PROJETO ARQUITETÔNICO**

**OBRA:**  
**Comercial em Alvenaria**

**PRETENDENTE:**  
**ACIM - Associação Comercial e Empresarial de Mercedes**

**ENDEREÇO DA OBRA:**  
Rua Doutor Flores / Lote 07 / Quadra 32 / Centro / Mercedes / PR

**REFERÊNCIA:**  
Planta Layout - PAVIMENTO TÉRREO, Planta layout - PAVIMENTO SUPERIOR

**DADOS ESTATÍSTICOS:**

Área Terreno :	1.000,00 m²
Área Comercial A CONSTRUIR (Terreno) :	(275,00 m²)
Área Comercial A CONSTRUIR (Pavto. Superior) :	(48,30 m²)
Área Total A CONSTRUIR :	323,30 m²
Taxa de Ocupação :	27,50 %
Coefficiente de Aproveitamento :	0,3023
Área Impermeável (pavto) :	48,30 m²
Área Permeável (total gramto) :	660,70 m²
Taxa de Permeabilidade :	66,21 %

**ASSINATURA DO PRETENDENTE:**  
Associação Comercial e Empresarial de Mercedes  
CNPJ: 12.038.001-10

**RESPONSÁVEL PROJETO / DESENHO:**  
Engº Civil Cleber Luis Hahn  
Registro Civil PR - 12.038.001-10 - CPF: 020.404.176-11

**RESPONSÁVEL EXECUÇÃO:**

**DATA:**  
**01 / 2025**

**PRANCHA:**  
**ARQ 001**