


PRANCHA 04

PRANCHA 03

PRANCHA 02

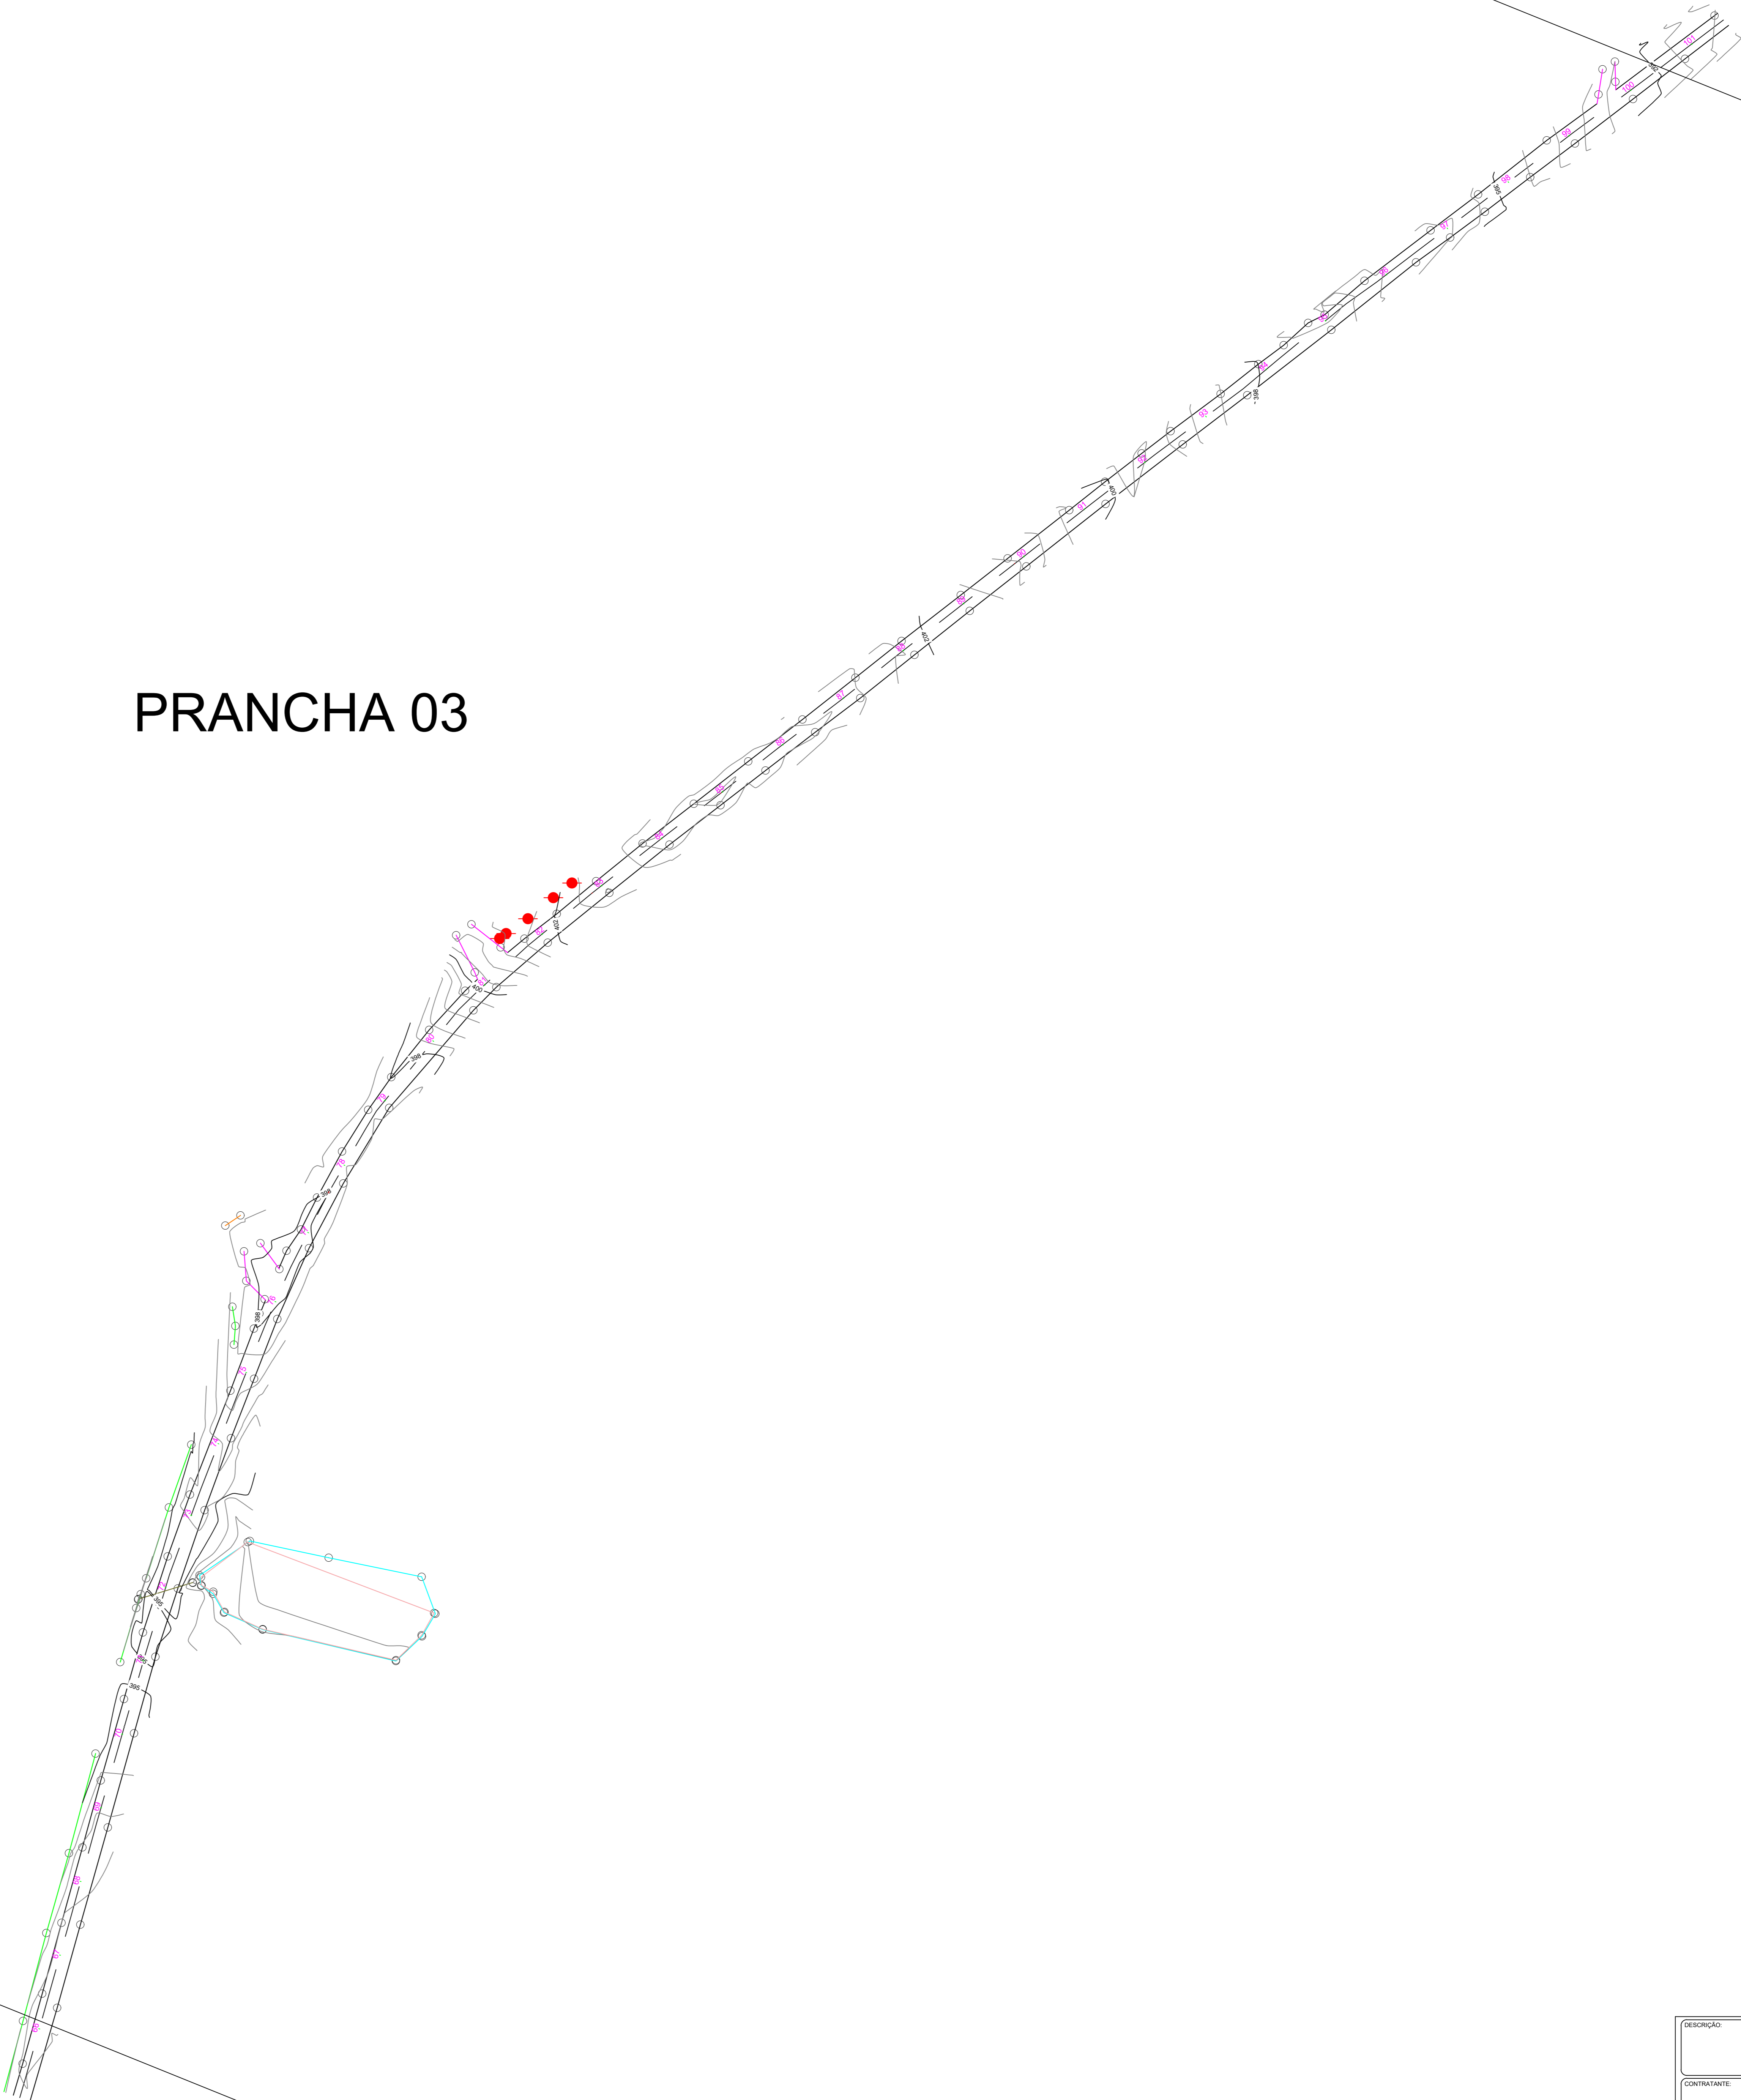

DESCRIÇÃO		PRANCHA 03	
LEVANTAMENTO PLANALTIMETRICO CADASTRAL ESTRADA LINHA SANGA MINEIRA - ITUPORANGA			
CONTRATANTE		ÁREA (m²)	PERÍMETRO (m)
PREFEITURA MUNICIPAL DE MERCEDES-PR			
CNPJ: 06.179.359/0001-02			
RESPONSÁVEL TÉCNICO			
DIPRI BAUER			
ENGENHEIRO AGRÔNOMO - CREA PR 109321/D			
DATA	ESCALA	MUNICÍPIO	ASSOCIADORA
08/2025	1 : 750	MERCEDES-SPARANA	Planagro
		ASSOCIADORA AGRONÔMICA - FONE: (45) 3206-1033	
		AV. JOÃO ABRE - CENTRO - MERCEDES-PR - CEP: 85.960-000	