



PRANCHA 05

PRANCHA 04

PRANCHA 03

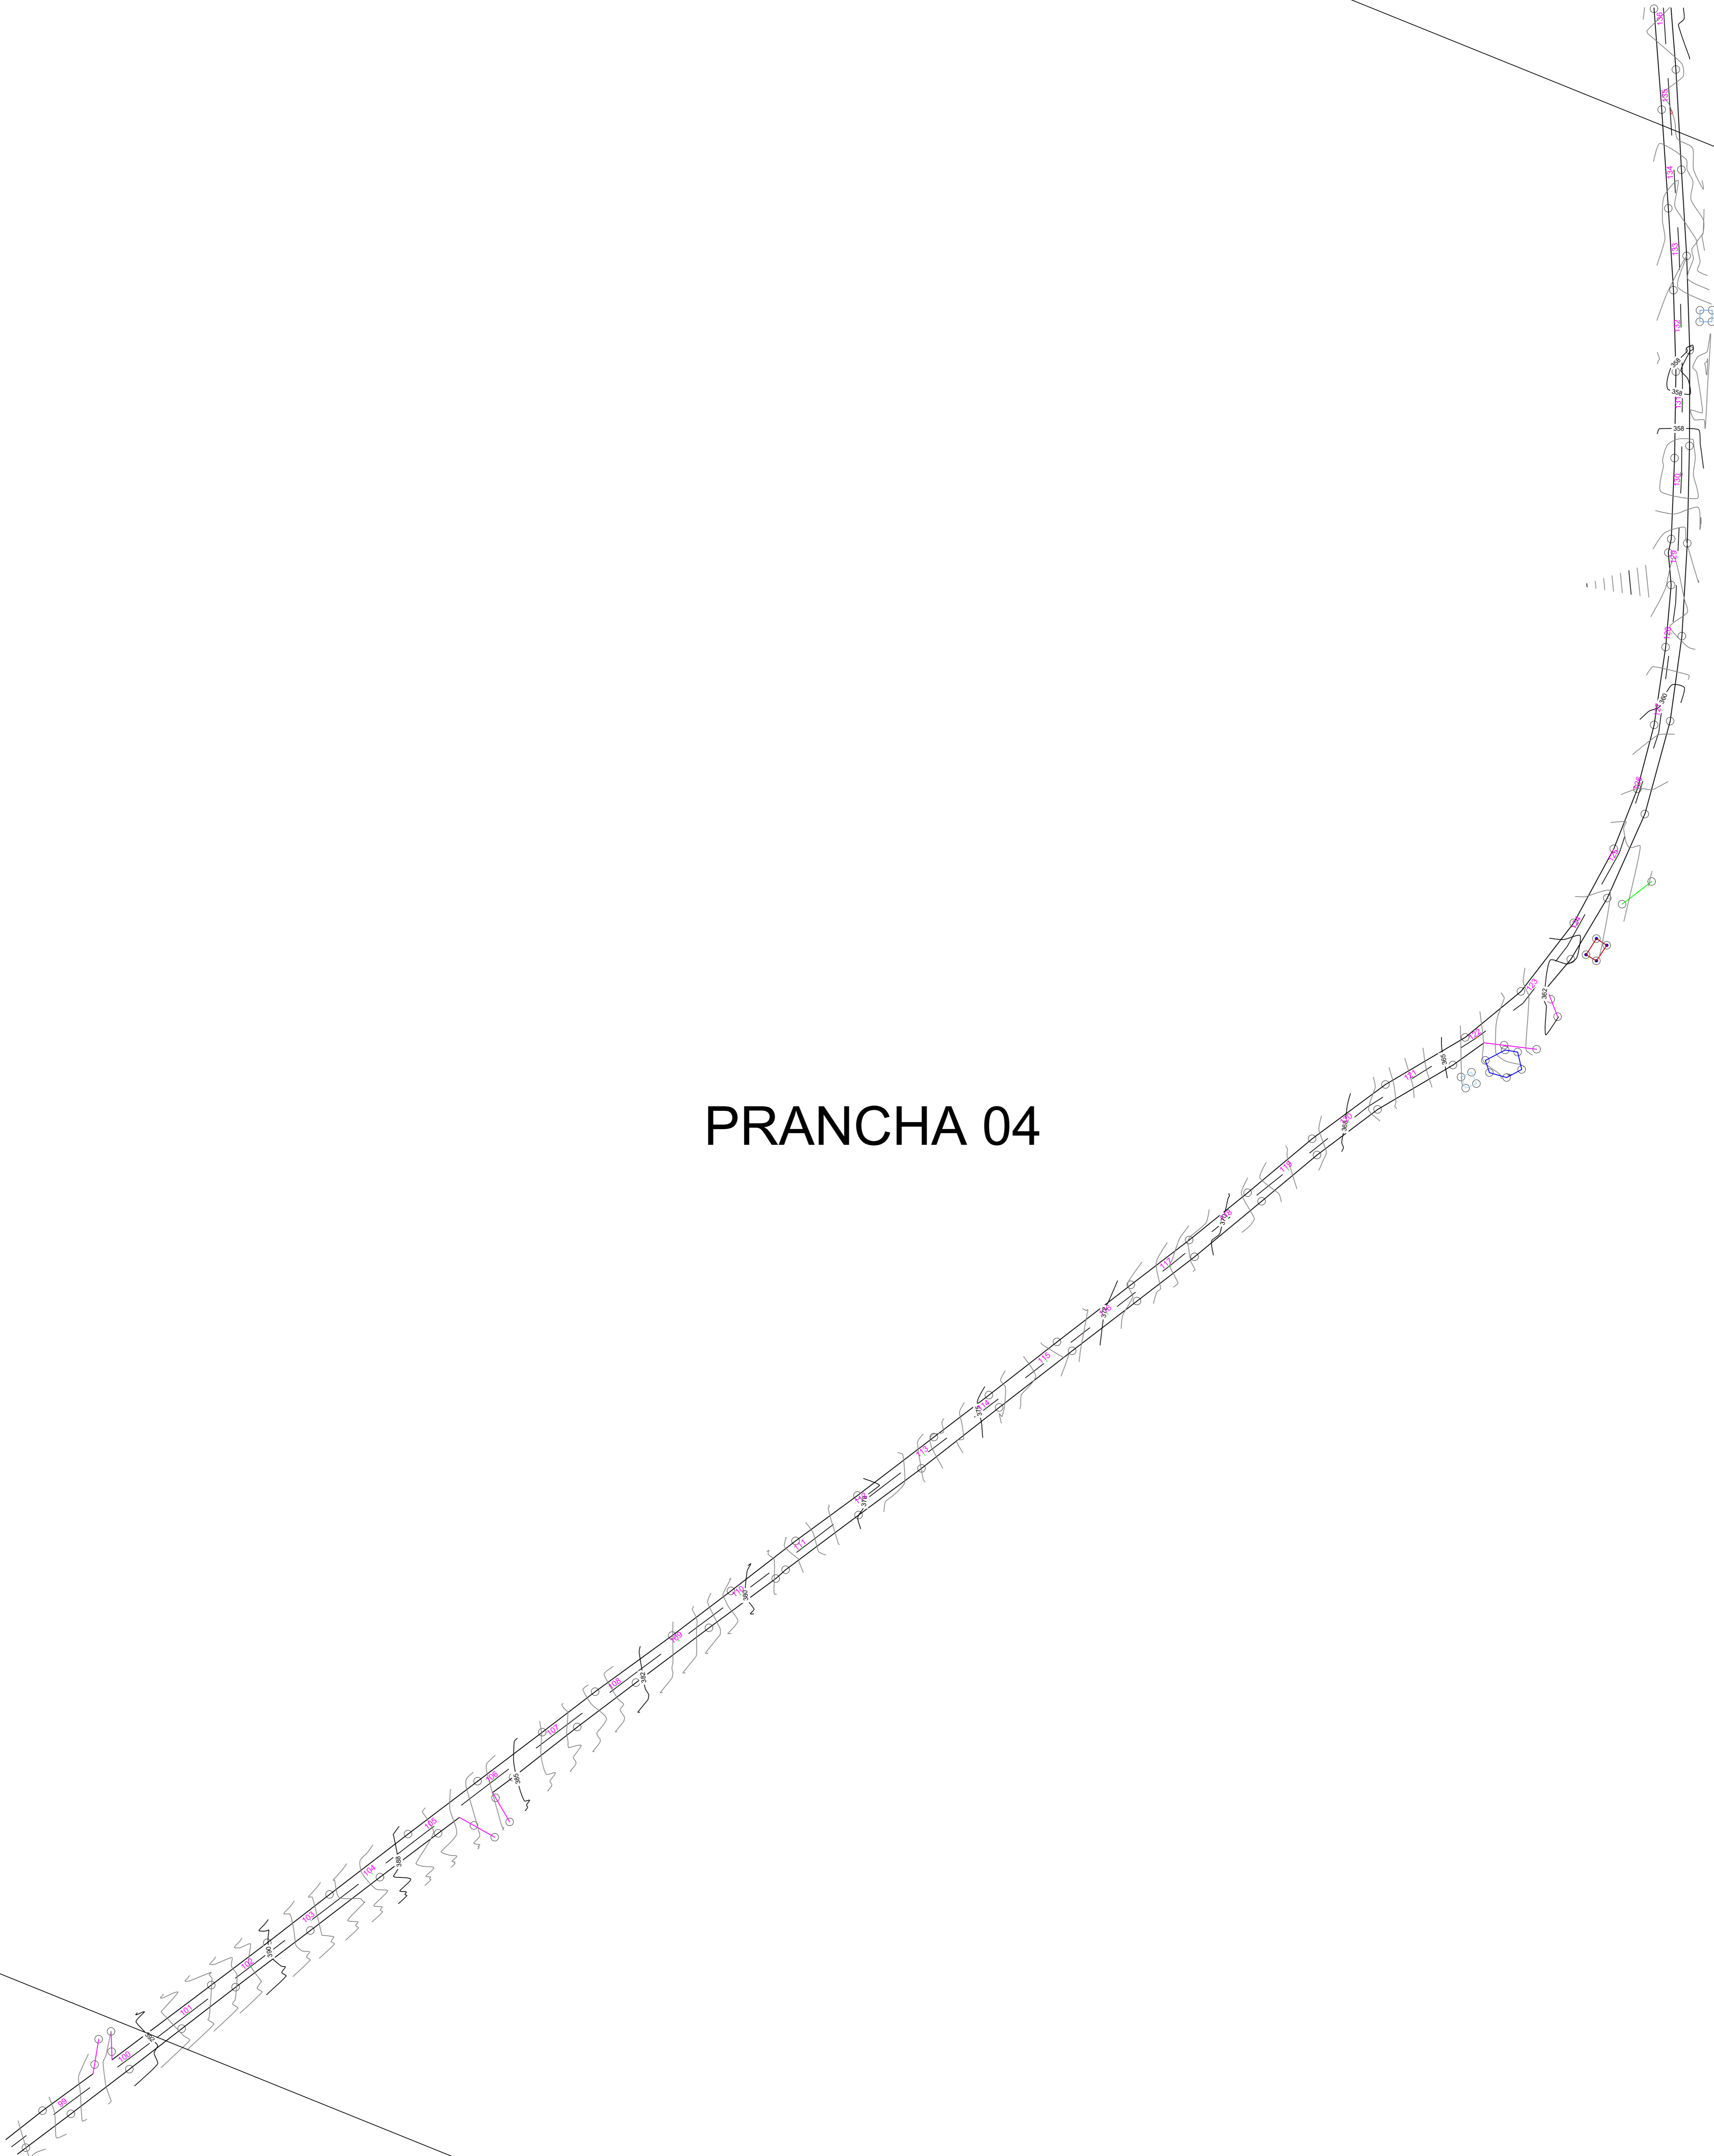

DESCRIÇÃO		PRANCHA 04	
LEVANTAMENTO PLANALTIMETRICO CADASTRAL ESTRADA LINHA SANGA MINEIRA - ITUPORANGA			
CONTRATANTE		ÁREA (m²)	PERÍMETRO (m)
PREFEITURA MUNICIPAL DE MERCEDES-PA			
CNPJ: 06.719.359/0001-22			
RESPONSÁVEL TÉCNICO			
DIPRI BAUER			
ENGENHEIRO AGRÔNOMO - CREA PR 103021/D			
DATA	ESCALA	MUNICÍPIO: ITUPORANGA	
09/2025	1 : 750	MERCEDES-SPARANA	



Planagro
ASSOCIADIA AGRONÔMICA
AV. JOÃO ABEL - CENTRO - MERCEDES-PA - CEP: 65.060-000
FONE: (49) 3206-1033