


ARMAÇÃO NEGATIVA DAS LAJES DO PAVIMENTO DEPÓSITO

Escala 1:50

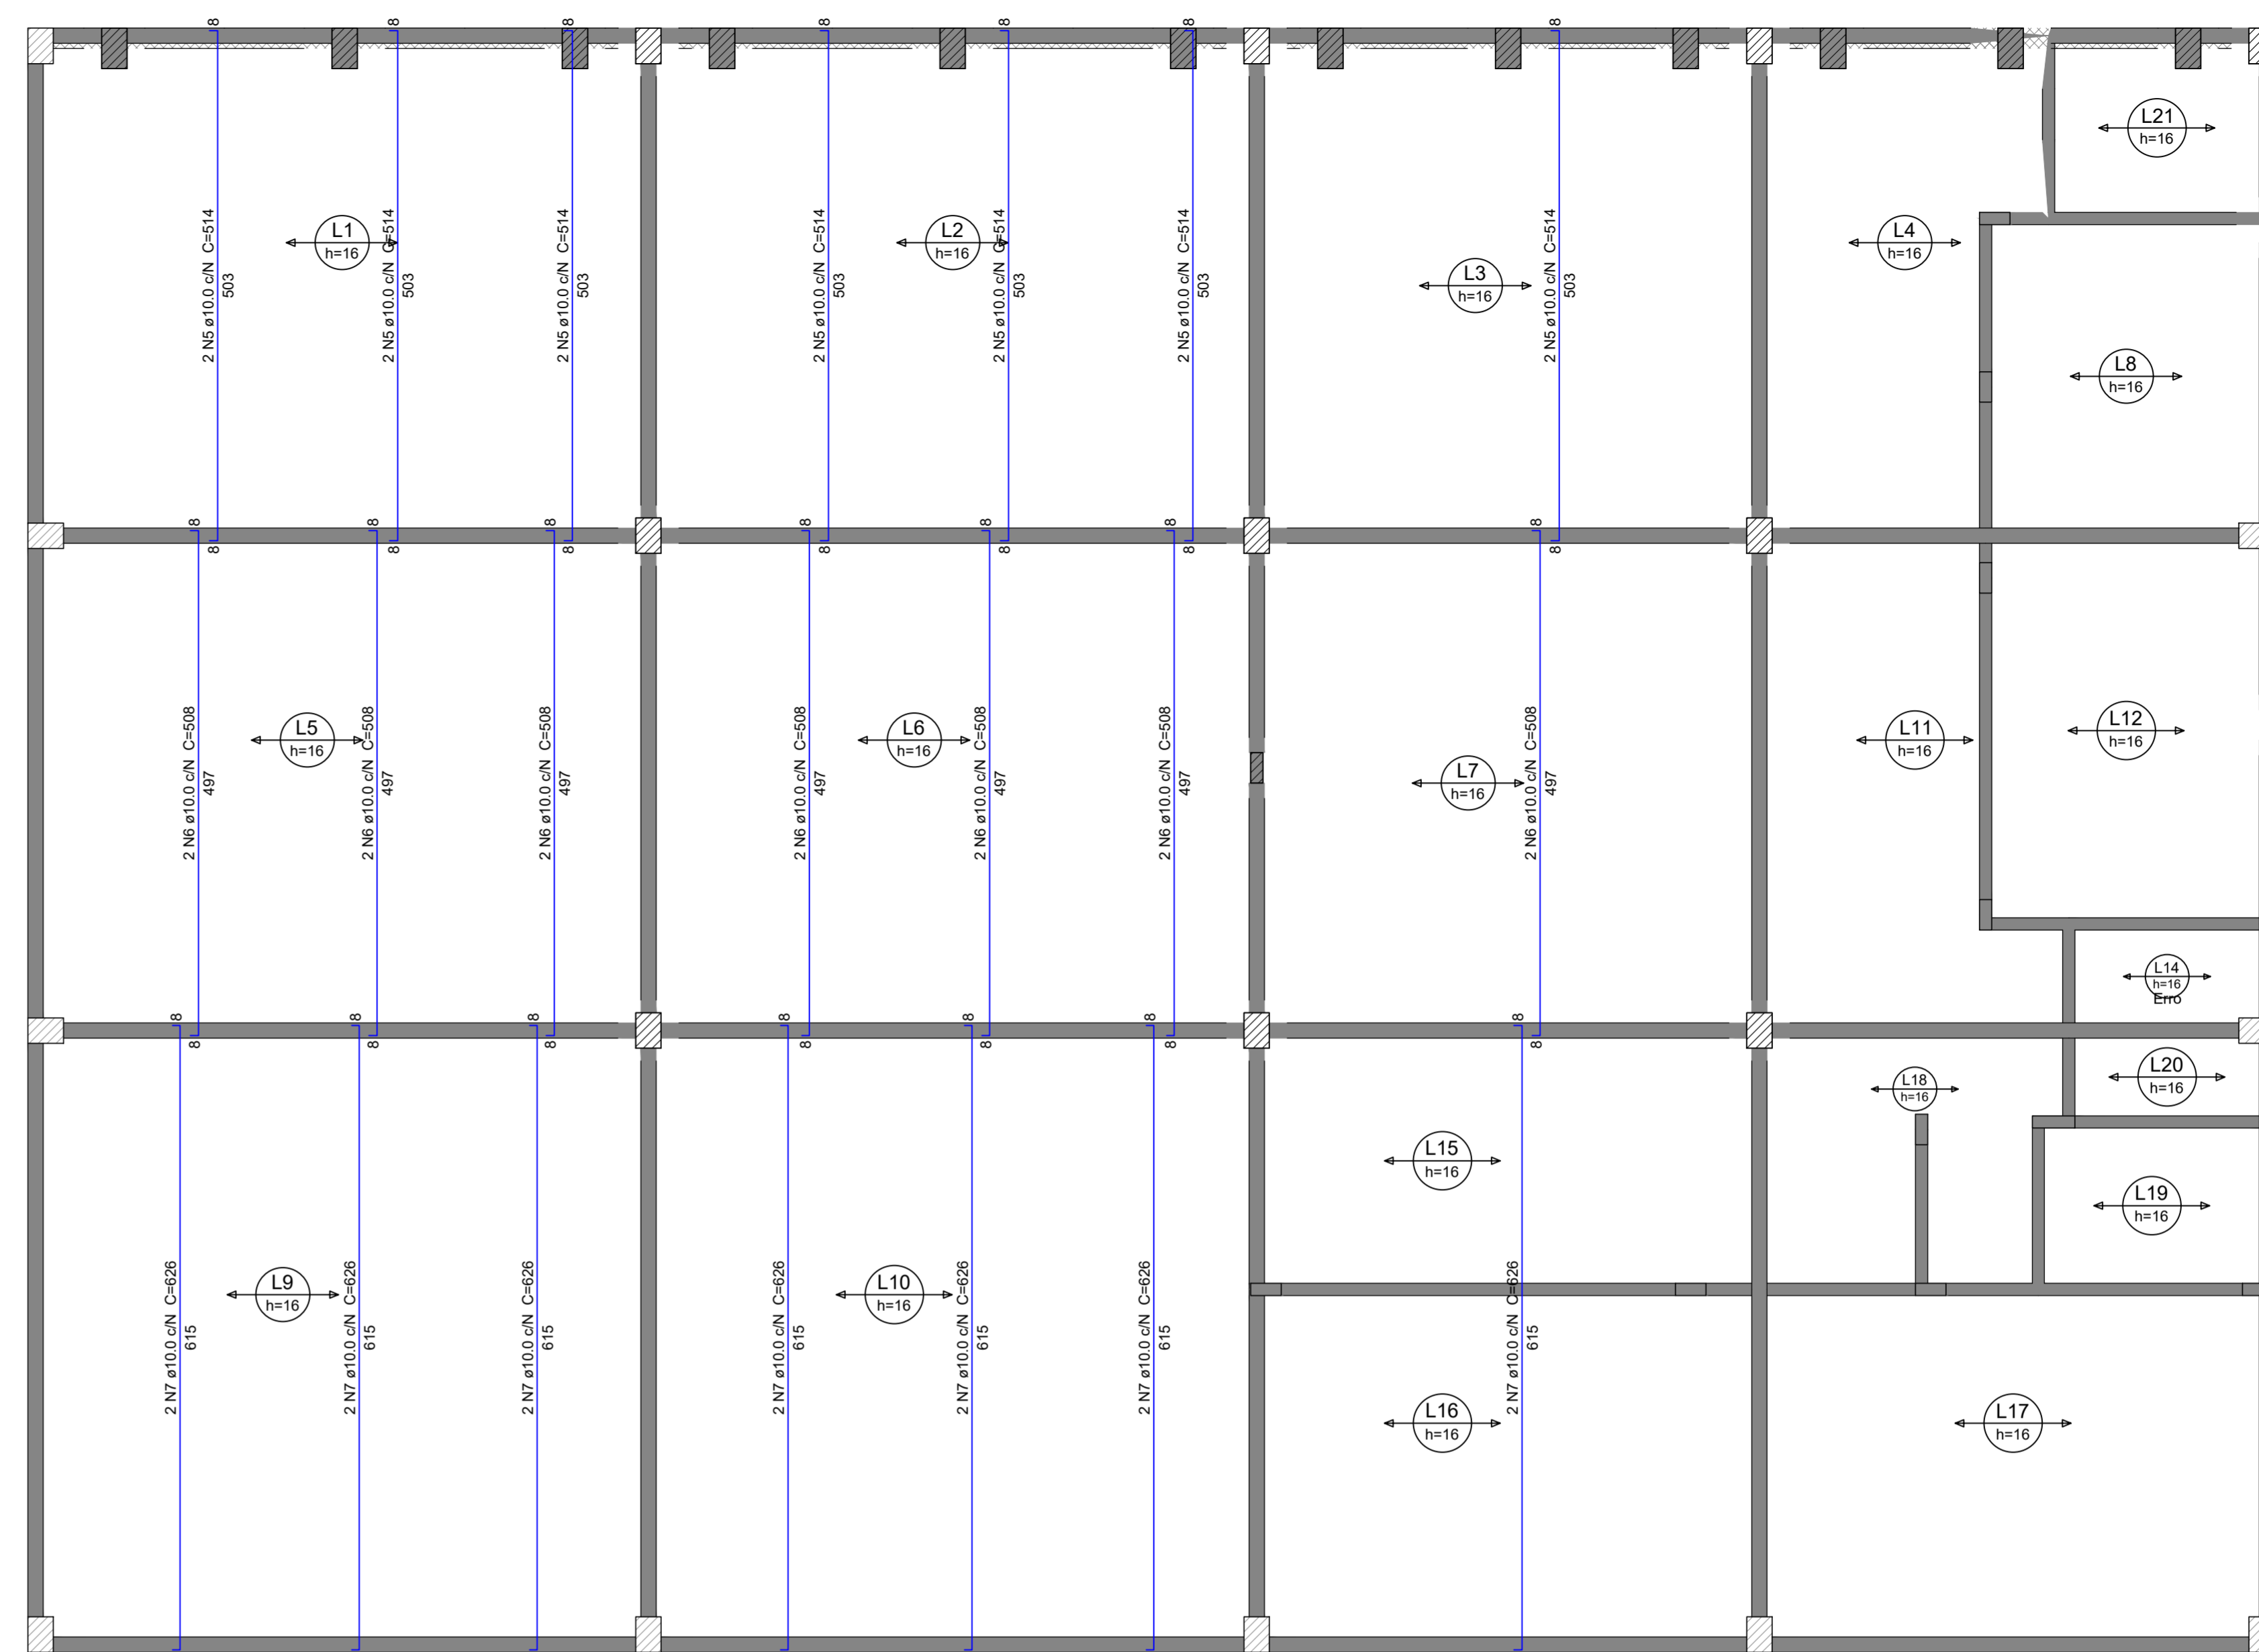

ARMAÇÃO DAS NERVURAS DAS LAJES DO PAVIMENTO DEPÓSITO

Escala 1:50

Relação do aço

Negativos X		Negativos X-1		
AÇO	N	DIAM (mm)	QUANT	C.TOTAL (cm)
CA50	1	8,0	44	1198
	2	8,0	44	517
	3	10,0	312	400
	4	10,0	208	112
	5	10,0	14	514
	6	10,0	14	508
	7	10,0	14	626

Resumo do aço

AÇO	DIAM (mm)	C.TOTAL (m)	PESO + 10% (kg)
CA50	8,0	754,6	327,5
	10,0	1711,7	1160,8
PESO TOTAL (kg)			
CA50		1488,4	

ORGÃOS PÚBLICOS

PROJETO ESTRUTURAL

TIPO DE EMPREENDIMENTO: PÚBLICO
 DATA: JUN/2026

CONTEÚDO: ARMAÇÃO DAS LAJES DO DEPÓSITO
 PRANCHA: 06/18

PREFEITURA DO MUNICÍPIO DE MERCEDES
 DEPARTAMENTO DE ENGENHARIA
 RUA DR. OSVALDO CRUZ, 555 CEP 85998-000 MERCEDES-PR FONE: (45) 3256-8045

PROJETO: _____
 EXECUÇÃO: _____
 PROPRIETÁRIO: _____
 MUNICÍPIO DE MERCEDES
 CNPJ: 95.719.373/0001-23

OBRA: FECHAMENTO DE BARRAÇÃO PRÉ-MOLDADO
 LOCAL: AV. DR. MÁRIO TOTTA / LOTE Nº 18 / QUADRA Nº 03 / LOT. ZANCANELLA / MERCEDES - PR
 PROPRIETÁRIO: MUNICÍPIO DE MERCEDES