



# ARMAÇÃO VIGAS BALDRAME - NÍVEL COZINHA 01 (NÍVEL +160)

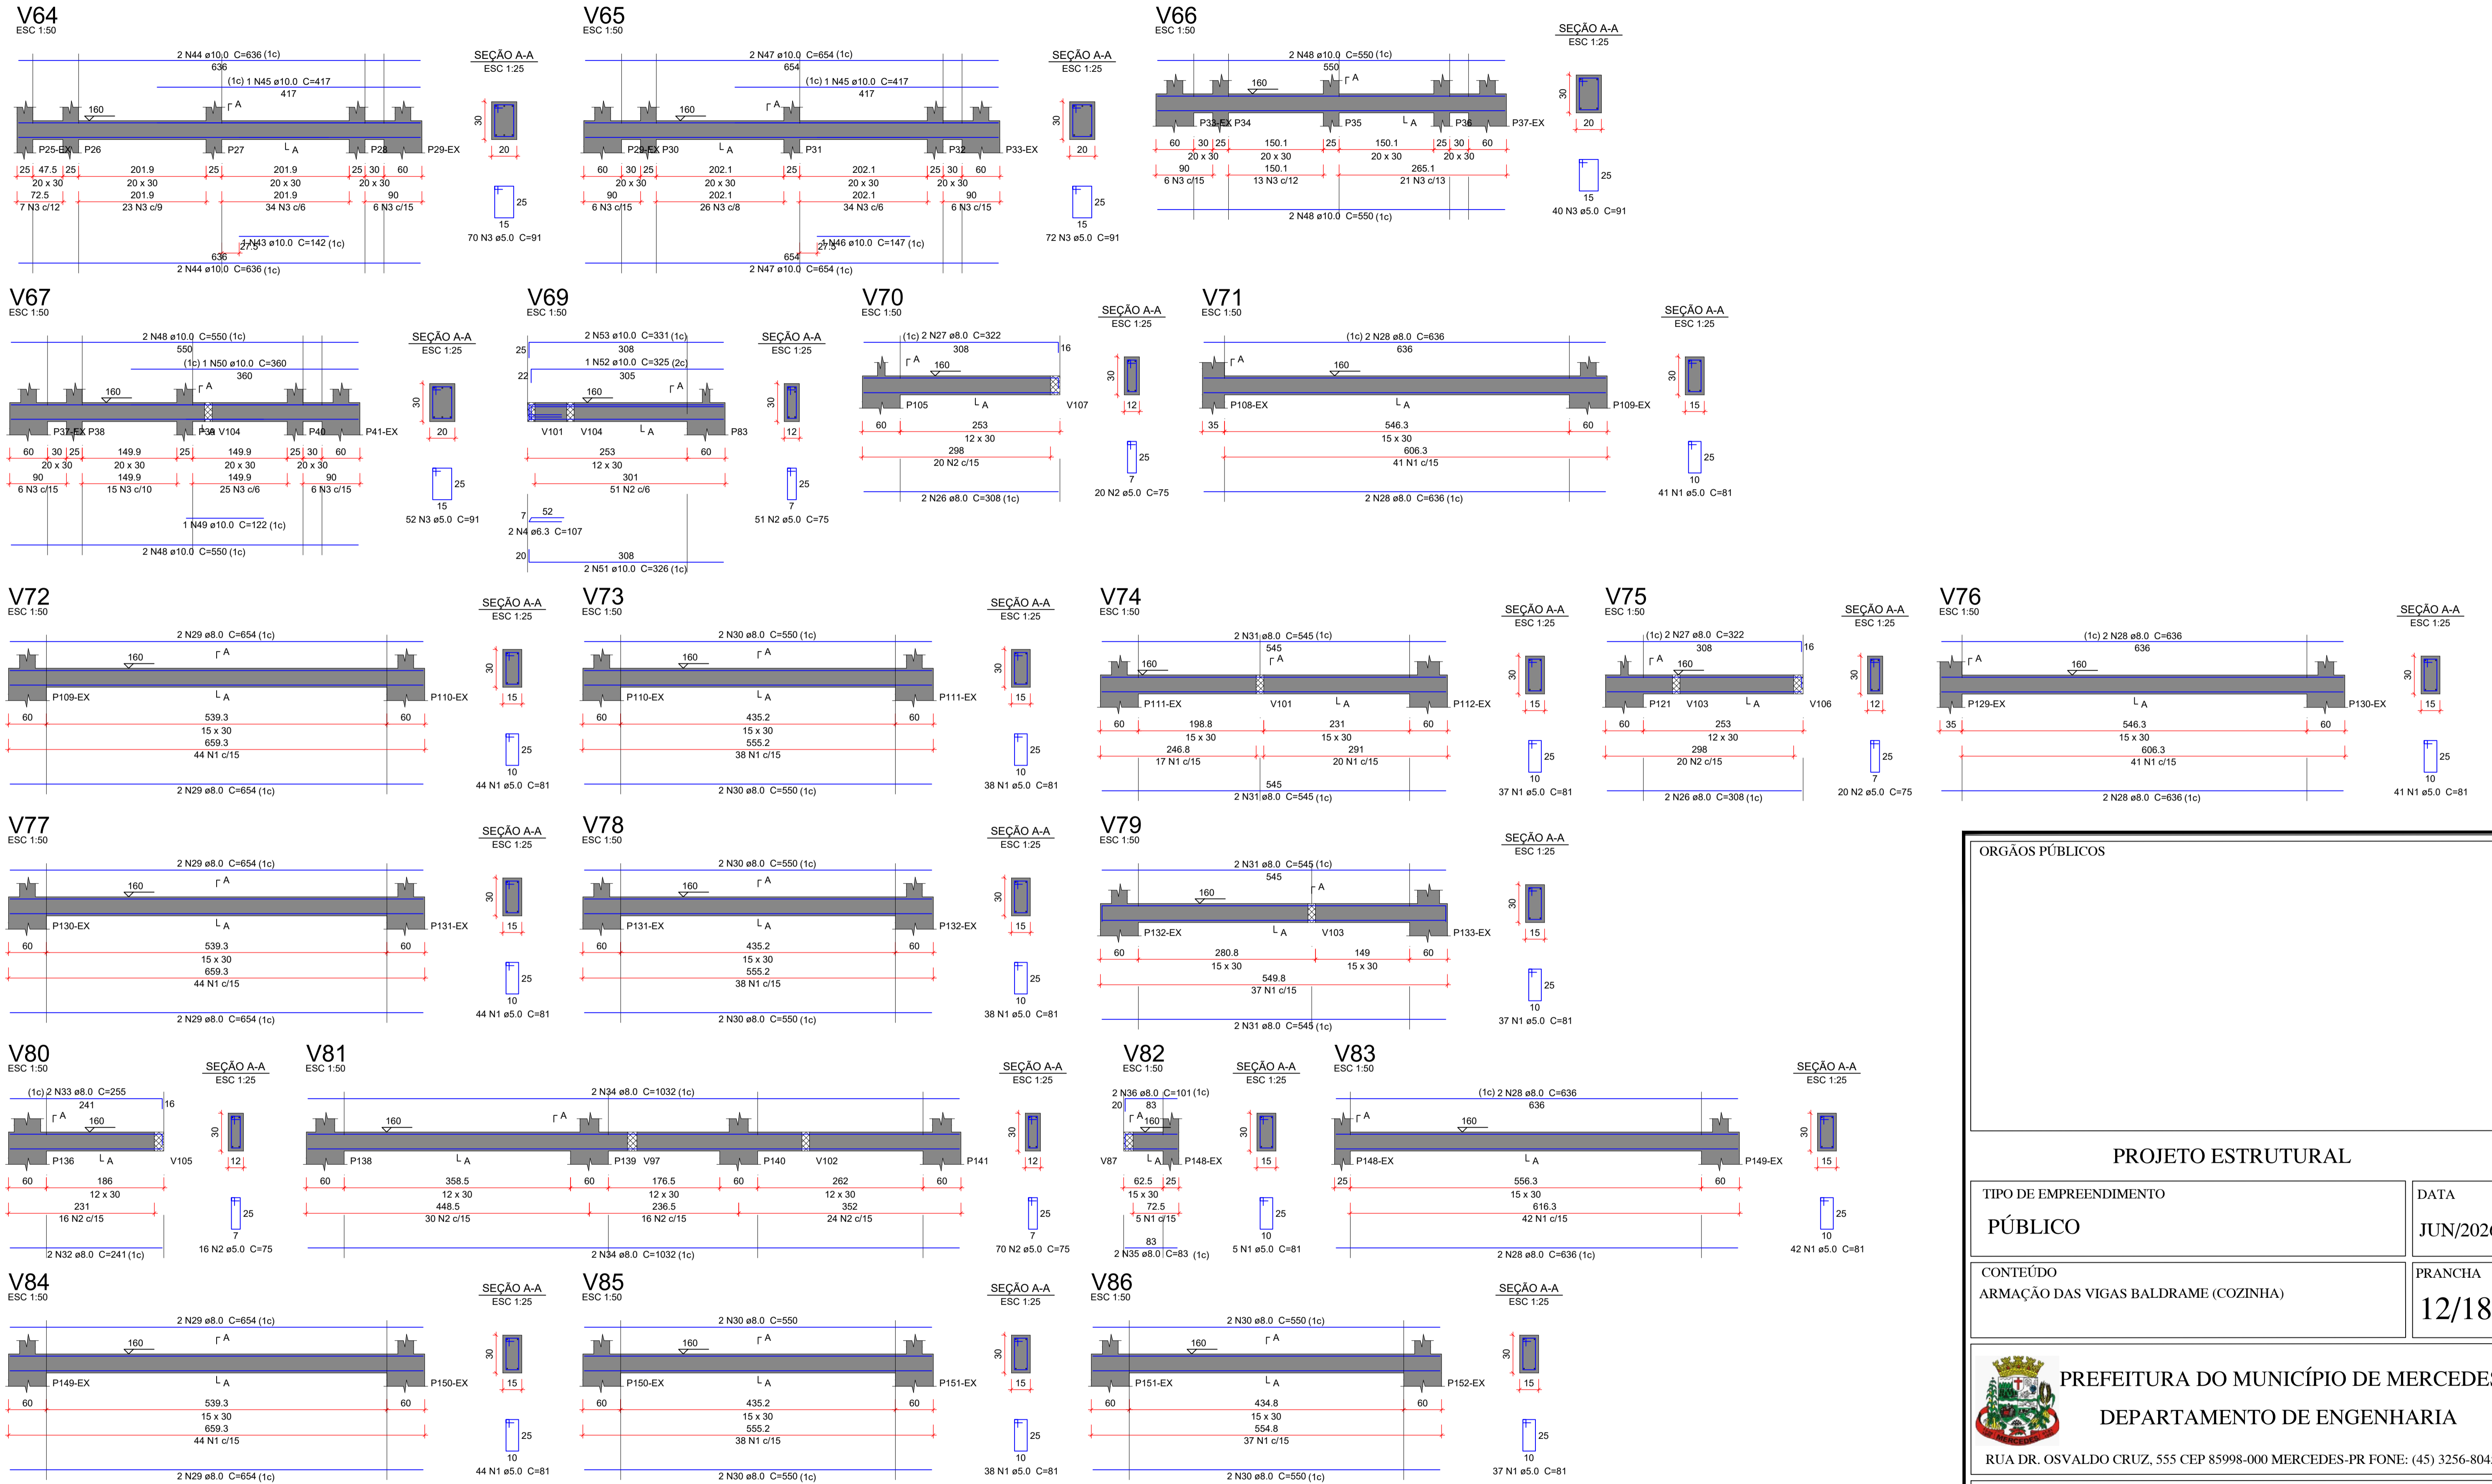

ORGÃOS PÚBLICOS	
<b>PROJETO ESTRUTURAL</b>	
TIPO DE EMPREENDIMENTO <b>PÚBLICO</b>	DATA <b>JUN/2026</b>
CONTEÚDO ARMAÇÃO DAS VIGAS BALDRAME (COZINHA)	PRANCHA <b>12/18</b>
 <b>PREFEITURA DO MUNICÍPIO DE MERCEDES</b> DEPARTAMENTO DE ENGENHARIA RUA DR. OSVALDO CRUZ, 555 CEP 85998-000 MERCEDES-PR FONE: (45) 3256-8045	
PROJETO:	ENG. CIVIL CRISTIAN COMIN CREA: PR-2145677/D
EXECUÇÃO:	
PROPRIETÁRIO:	MUNICÍPIO DE MERCEDES CNPJ: 95.719.373/0001-23

OBRA: FECHAMENTO DE BARRAÇÃO PRÉ-MOLDADO  
 LOCAL: AV. DR. MÁRIO TOTTA / LOTE Nº 18 / QUADRA Nº 03 / LOT. ZANCANELLA / MERCEDES - PR  
 PROPRIETÁRIO: MUNICÍPIO DE MERCEDES