


DETALHE 01
ESC: 1/25

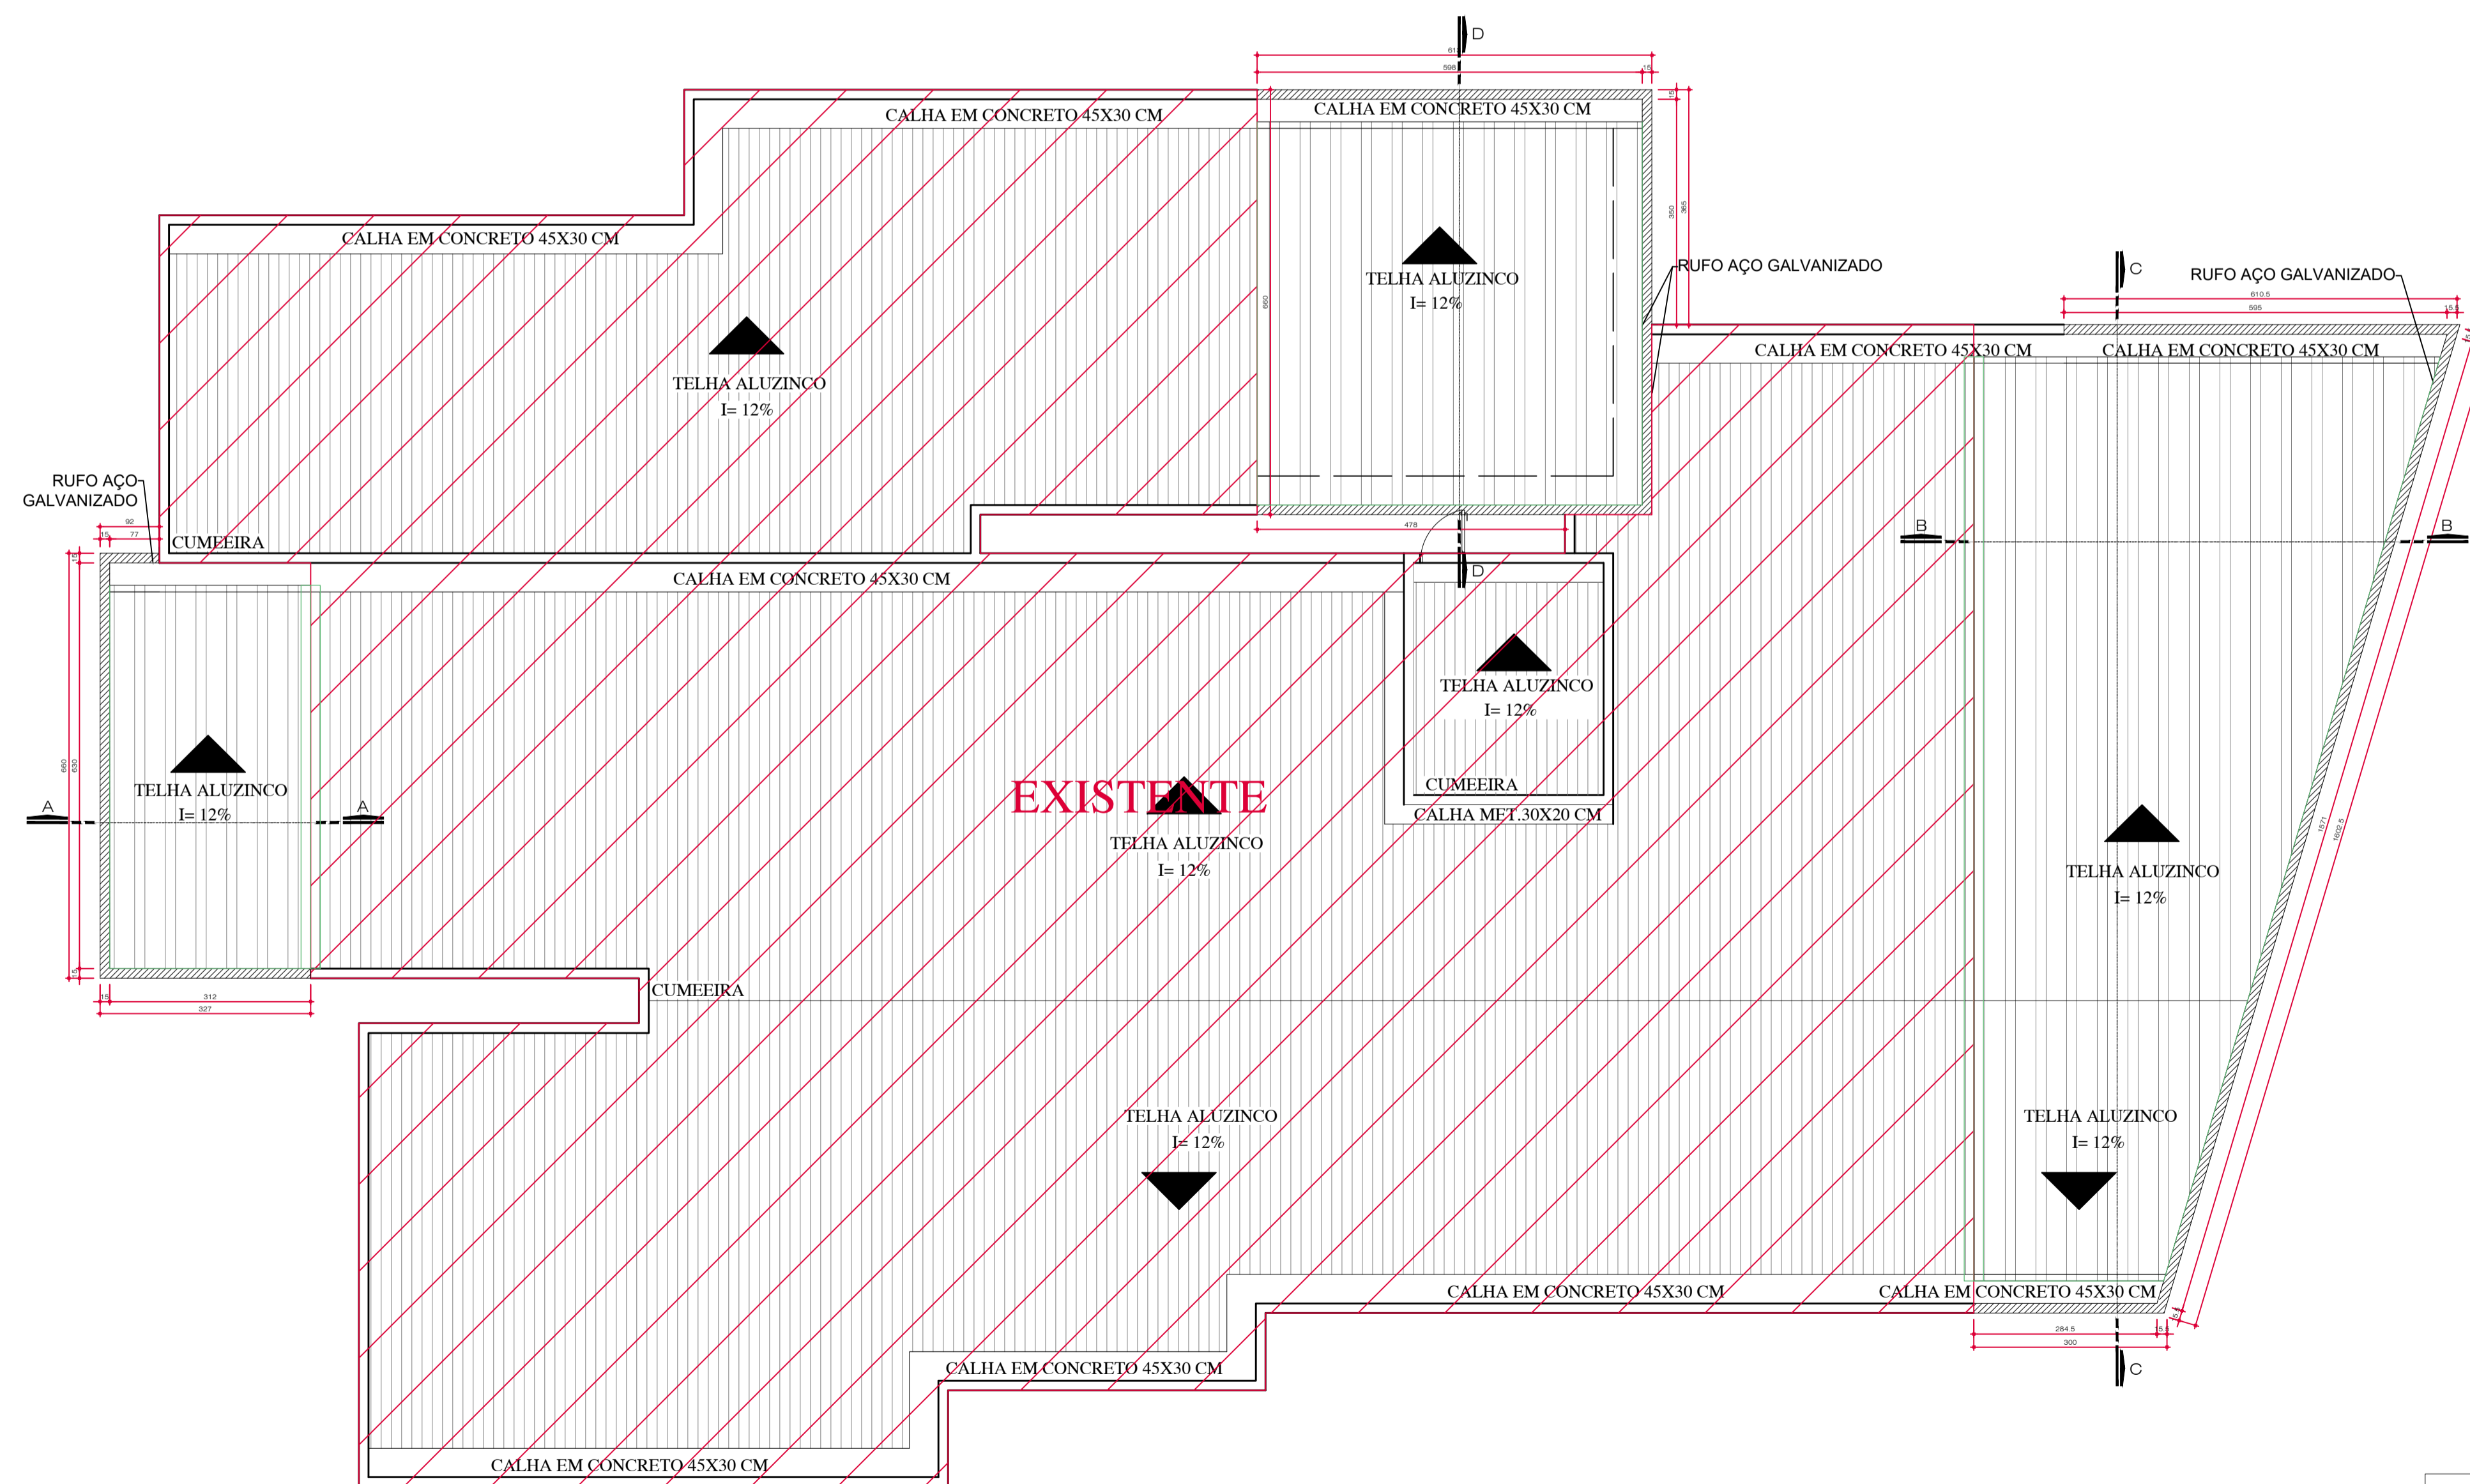

EXISTENTE

LEGENDA

HACHURA	ITEM
	ALVENARIA NOVA
	ALVENARIA EXISTENTE

TABELA DE QUANTITATIVO

ITEM	QUANT.
ÁREA DE TELhado ÚTIL	92,72m ²
CALHA EM ALVENARIA (45x30cm)	23,60m
RUFO EM AÇO GALVANIZADO	55,00m
RUFO CHAPIM EM AÇO GALVANIZADO	62,40m

PLANTA DE COBERTURA
ESC: 1/75

ÓRGÃOS PÚBLICOS:



MUNICÍPIO DE MERCEDES
Estado do Paraná
DEPARTAMENTO DE ENGENHARIA

RUA DR. OSWALDO CRUZ, 555 - CEP 85998-000

MERCEDES - PR / FONE (45) 3256-8009

PROJETO:

EXECUÇÃO:

CRISTIAN COMIN
Engenheiro Civil
CREA: PR-2142710

TÍTULO:

PROJETO ARQUITETÔNICO

PROPRIETÁRIO:

PREFEITURA MERCEDES
CNPJ: 95.719.373/0001-23

LOCAL:

RUA PROF. SALVINO VANDERLINDE - LOTE 05 - Q 04 - LOTEAMENTO POR DO SOL - MERCEDES - PR

CONTEÚDO:

- PLANTA DE COBERTURA
- DETALHE

PRANCHA:

ARQ-03/05

DATA:
JUNHO/25

ESCALA:
INDICADA

DESENHO:
SCO