


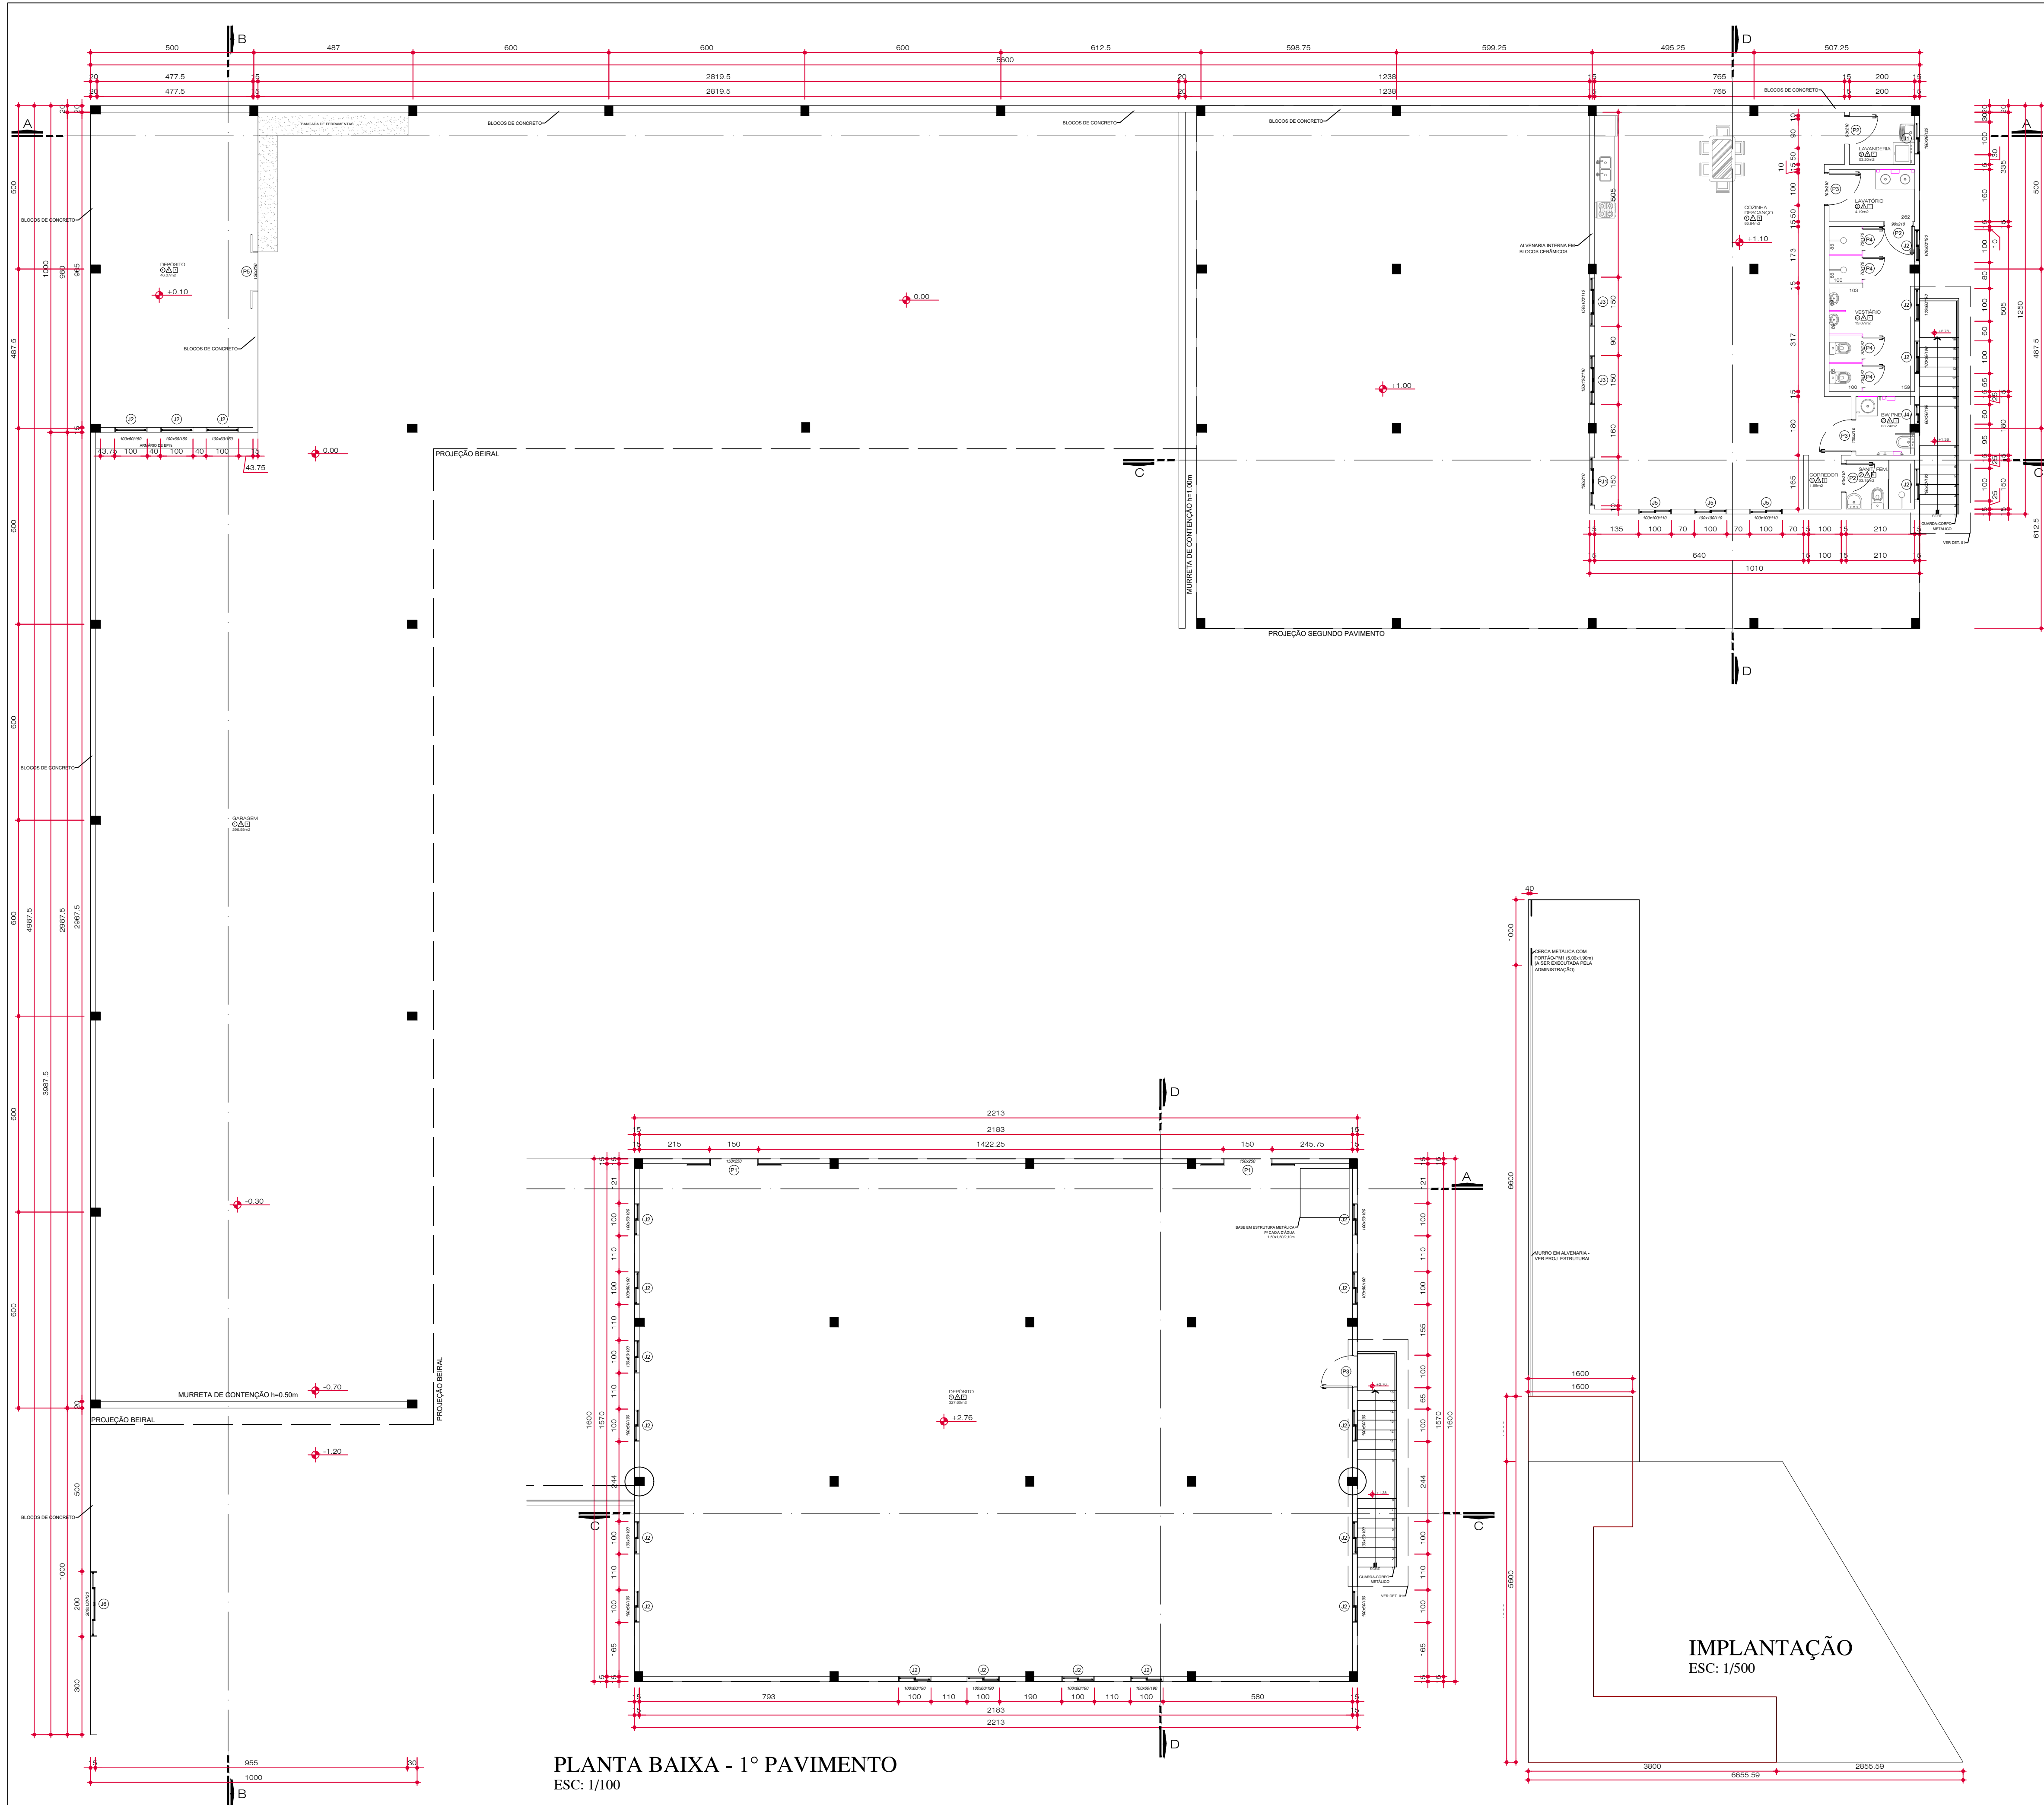


REVESTIMENTOS

- △ PISOS ○ PAREDES □ FORRO
▲ PCM - PISO CERÂMICO ① PINTURA ACRÍLICA □ LAJE DE FORRO
▲ PC - PISO CONCRETO ② REVESTIMENTO CERÂMICO □ SEM FORRO
▲ PPB - PISO PEDRA BRITADA

TABELA DE ESQUADRIAS

COD	TIPO	LARGURA	ALTURA	PARAPEITO	MATERIAL	QTD	ÁREA (m²)
J1	Janela de correr 2 folhas	100	90	120	Vidro Temperado	1	0.90
J2	Janela de correr 2 folhas	100	60	190	Vidro Temperado	22	0.60
J3	Janela de correr 4 folhas	150	100	110	Vidro Temperado	2	1.50
J4	Janela de correr 2 folhas	60	50	190	Vidro Temperado	1	0.30
J5	Janela de correr 2 folhas	100	120	110	Vidro Temperado	3	1.00
J6	Janela de correr 4 folhas	200	120	130	Vidro Temperado	1	2.40
P1	Porta de correr 2 folhas externa	150	250	-	Alumínio	2	3.75
P2	Porta de abrir	90	210	-	Veneziana de Alumínio	3	1.89
P3	Porta de abrir	100	210	-	Veneziana de Alumínio	3	2.10
P4	Porta de abrir	70	170	-	Veneziana de Alumínio	4	1.19
P5	Porta de correr 2 folhas externa	120	250	-	Alumínio	1	3.00
PJ1	Porta-janela 4 folhas	150	210	-	Vidro Temperado	1	3.15

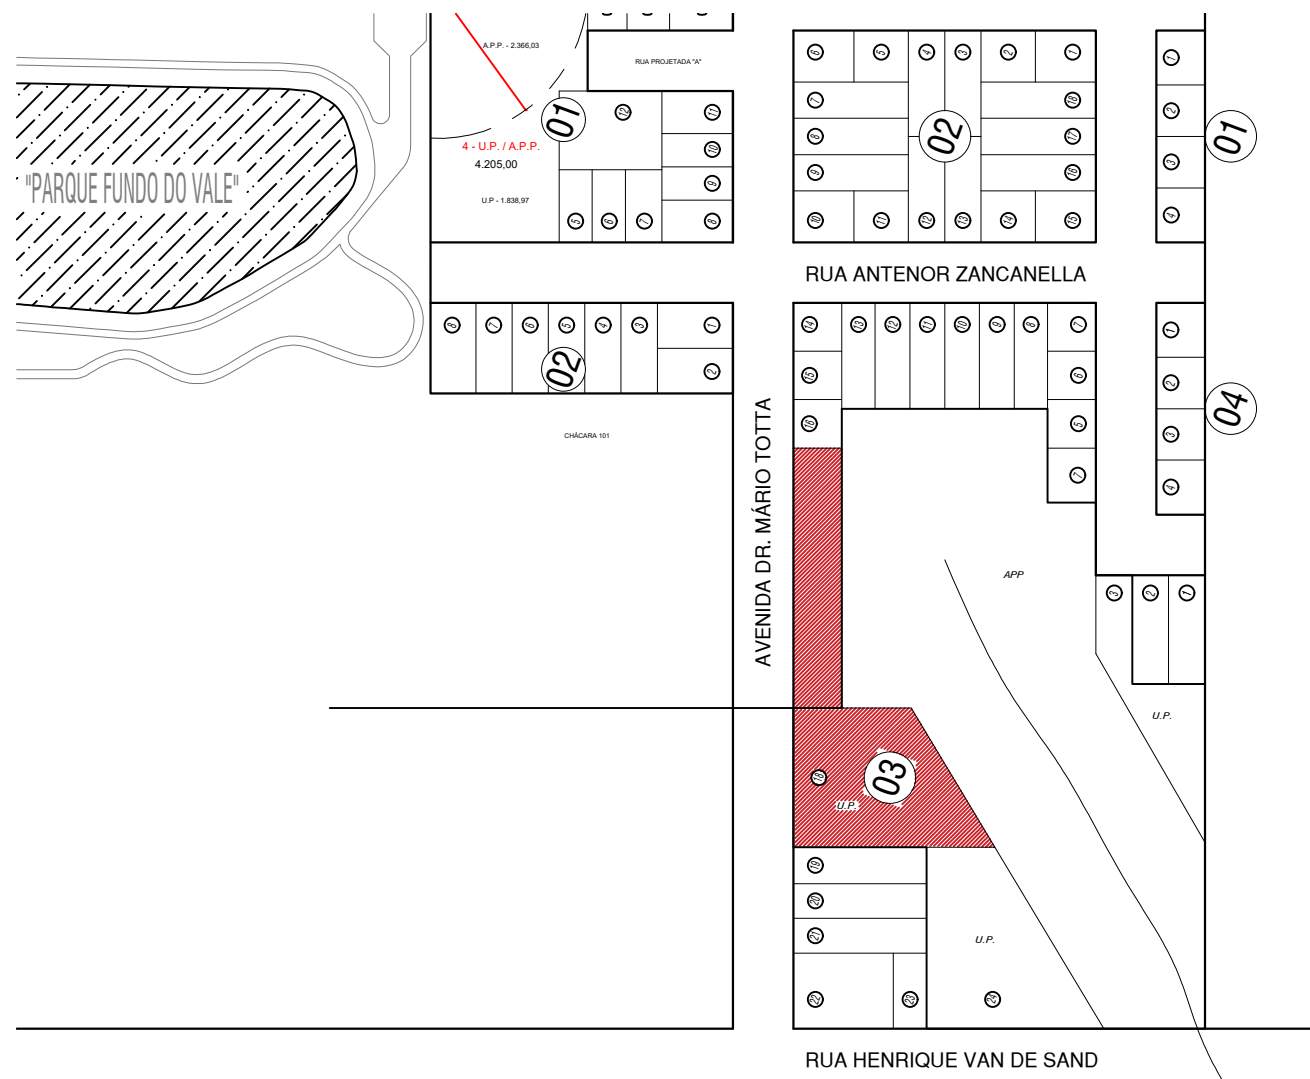

SITUAÇÃO

ESC: 1/2500

ORGÃOS PÚBLICOS

PROJETO ARQUITETÔNICO

TIPO DE EMPREENDIMENTO

PÚBLICO

DATA

JUL/2026

CONTEÚDO

PLANTA BAIXA TÉRREO E 1º PAV- SITUAÇÃO -
IMPLANTAÇÃO

PRANCHA

01/03



PREFEITURA DO MUNICÍPIO DE MERCEDES
DEPARTAMENTO DE ENGENHARIA

RUA DR. OSVALDO CRUZ, 555 CEP 85998-000 MERCEDES-PR FONE: (45) 3256-8045

PROJETO:

ENG. CIVIL CRISTIAN COMIN
CREA: PR-214577/D

EXECUÇÃO:

PROPRIETÁRIO:

MUNICÍPIO DE MERCEDES
CNPJ: 95.719.373/0001-23

OBRA: FECHAMENTO DE BARRACÃO PRÉ-MOLDADO
LOCAL: AV. DR. MÁRIO TOTTA / LOTE Nº 18 / QUADRA Nº 03 /
LOT. ZANCANELLA / MERCEDES - PR
PROPRIETÁRIO: MUNICÍPIO DE MERCEDES

DESENHO:

SCO