


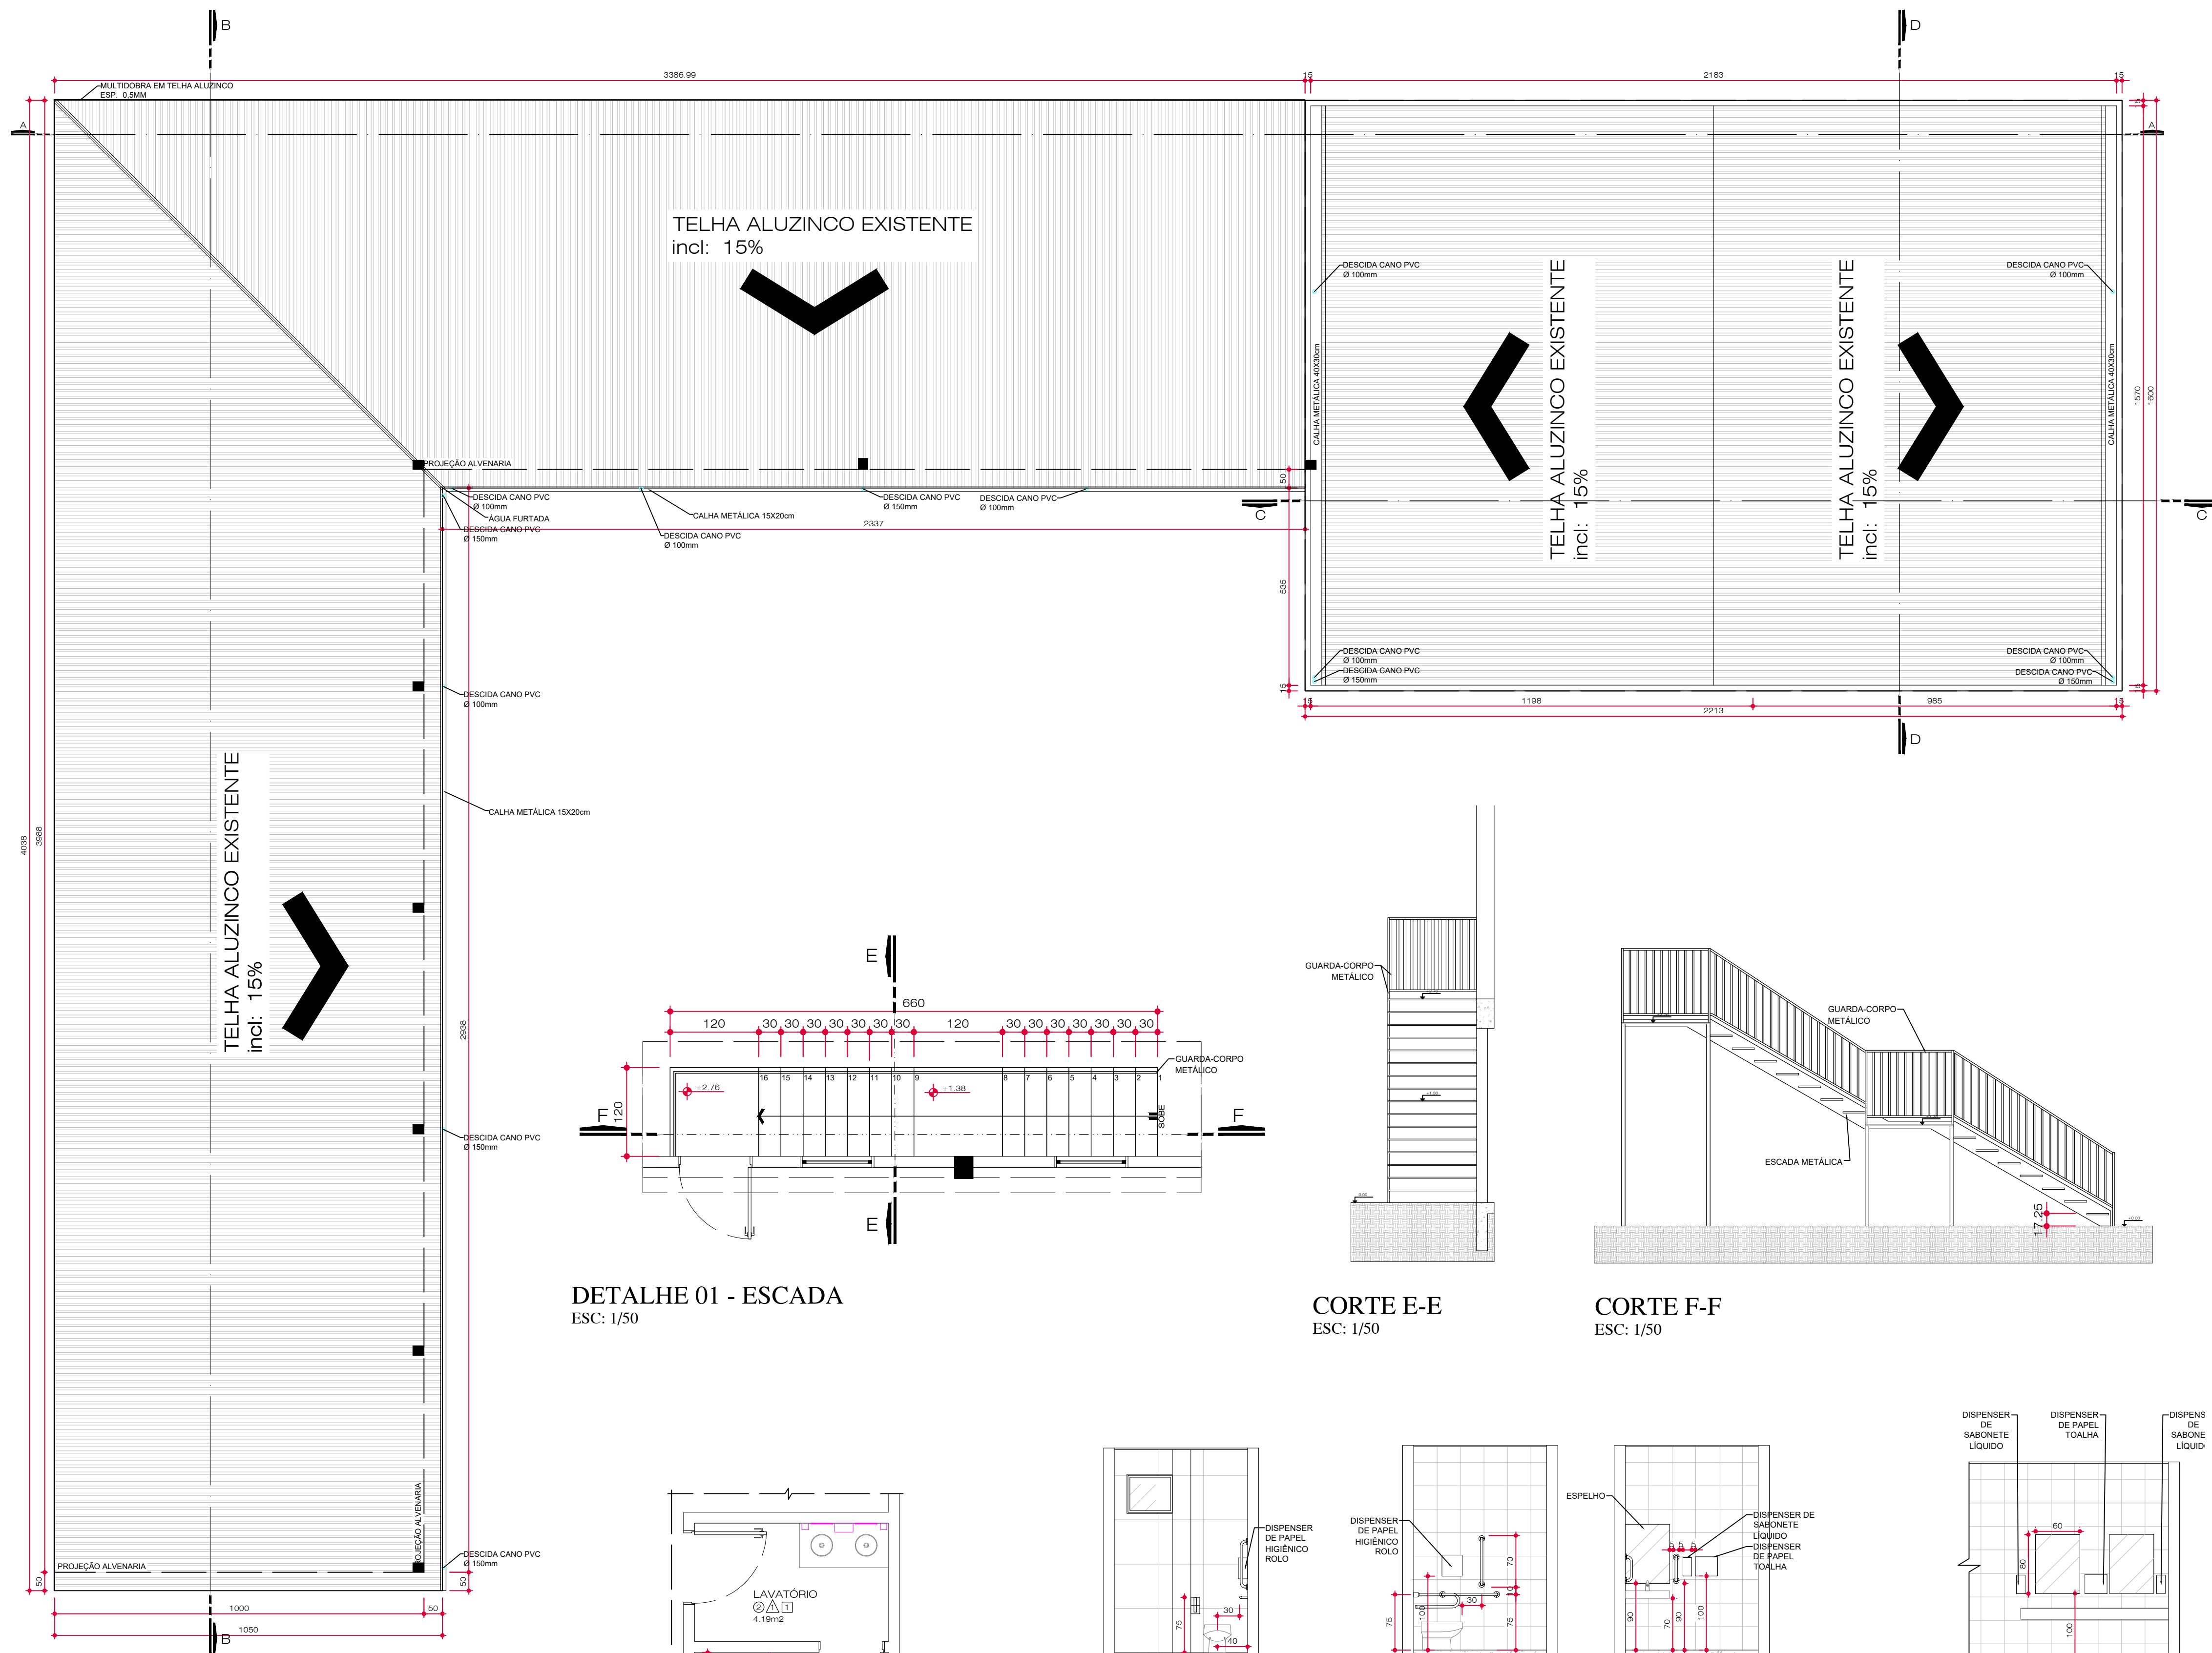

PLANTA DE COBERTURA
ESC: 1/100


DETALHE 01 - ESCADA
ESC: 1/50

CORTE E-E
ESC: 1/50


CORTE F-F
ESC: 1/50

DETALHE 02 - BARRAS DE APOIO
ESC: 1/50


DETALHE 03 - POSICIONAMENTO
ACESSÓRIOS VESTIÁRIOS
ESC: 1/50

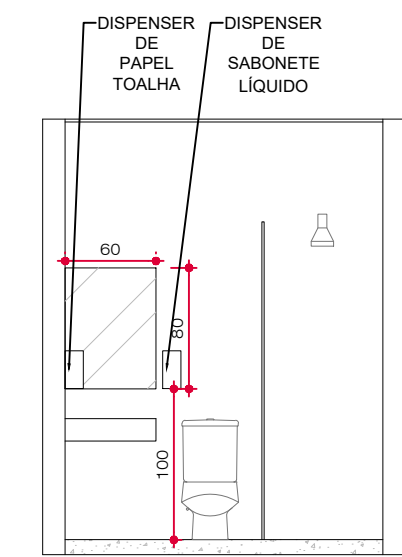


DETALHE 05 - VESTIÁRIO FEMININO
ESC: 1/50

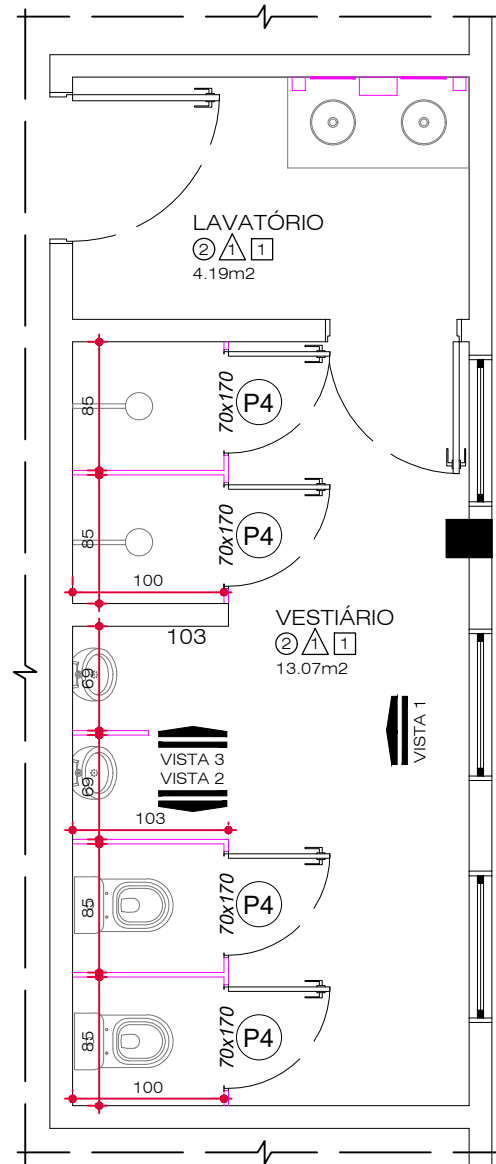


DETALHE 04 - DIVISÓRIAS VESTIÁRIO
ESC: 1/50

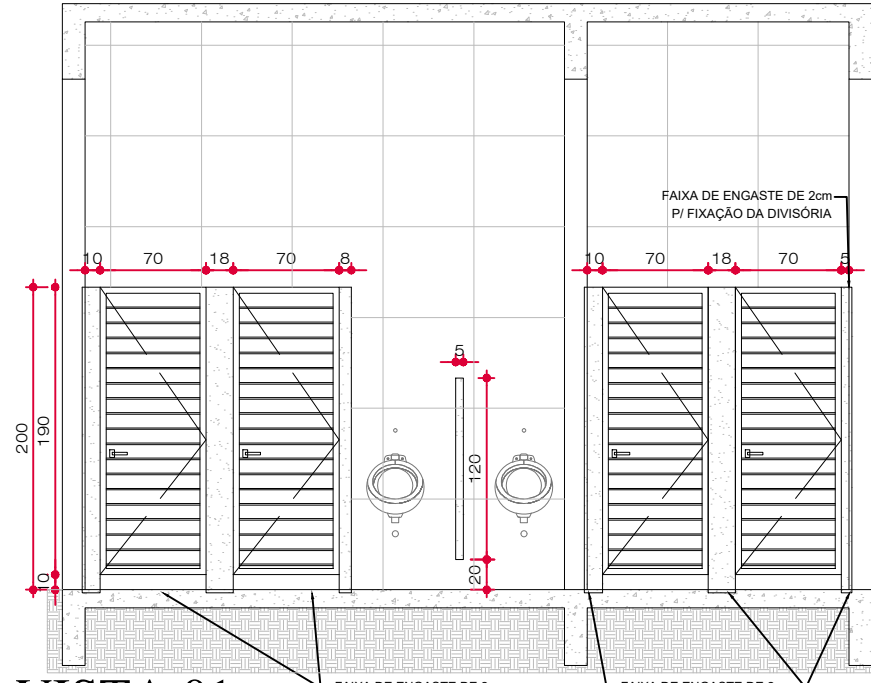

VISTA 01
ESC: 1/50

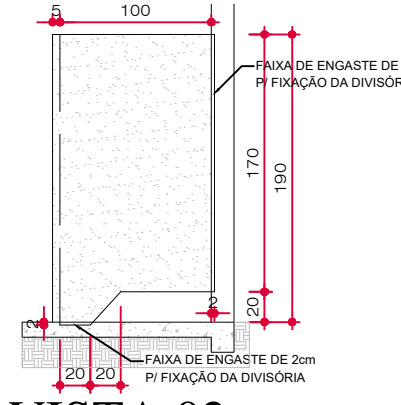

VISTA 02
ESC: 1/50

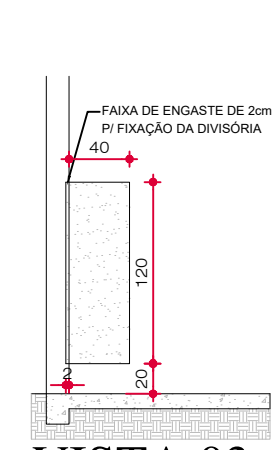

VISTA 03
ESC: 1/50

ORGÃOS PÚBLICOS

PROJETO ARQUITETÔNICO

TIPO DE EMPREENDIMENTO	DATA
PÚBLICO	JUL/2026
CONTEÚDO	PRANCHA
PLANTA DE COBERTURA - DETALHES	02/03

 **PREFEITURA DO MUNICÍPIO DE MERCEDES**
DEPARTAMENTO DE ENGENHARIA
RUA DR. OSVALDO CRUZ, 555 CEP 85998-000 MERCEDES-PR FONE: (45) 3256-8045

PROJETO:	ENG. CIVIL CRISTIAN COMIN CREA: PR-214577/D	DESENHO:
EXECUÇÃO:		SCO
PROPRIETÁRIO:	MUNICÍPIO DE MERCEDES CNPJ: 95.719.373/0001-23	
OBRA: FECHAMENTO DE BARRACÃO PRÉ-MOLDADO LOCAL: AV. DR. MÁRIO TOTTA / LOTE Nº 18 / QUADRA Nº 03 / LOT. ZANCANELLA / MERCEDES - PR PROPRIETÁRIO: MUNICÍPIO DE MERCEDES		