

1 2 3 4 5 6 7 8 9

A

B

C

D

E


F

# POT01- POÇO SÃO MARCOS

## DIAGRAMA ELÉTRICO



|         |           |      |            |               |       |                    |                 |       |          |
|---------|-----------|------|------------|---------------|-------|--------------------|-----------------|-------|----------|
|         |           |      | ENGENHEIRO | GIOVANI GLITZ | POT01 | NÚMERO DO DESENHO: | PROJETO NÚMERO: |       |          |
|         |           |      | DESENHISTA | GIOVANI GLITZ |       |                    |                 |       |          |
|         |           |      | REVISADO   |               |       |                    |                 |       |          |
|         |           |      | APROVADO   |               | SEMAE |                    |                 |       |          |
| REVISÃO | DESCRIÇÃO | DATA | DESCRIÇÃO: |               |       |                    | PÁGINA:01       | DE:04 | ESC. S/E |

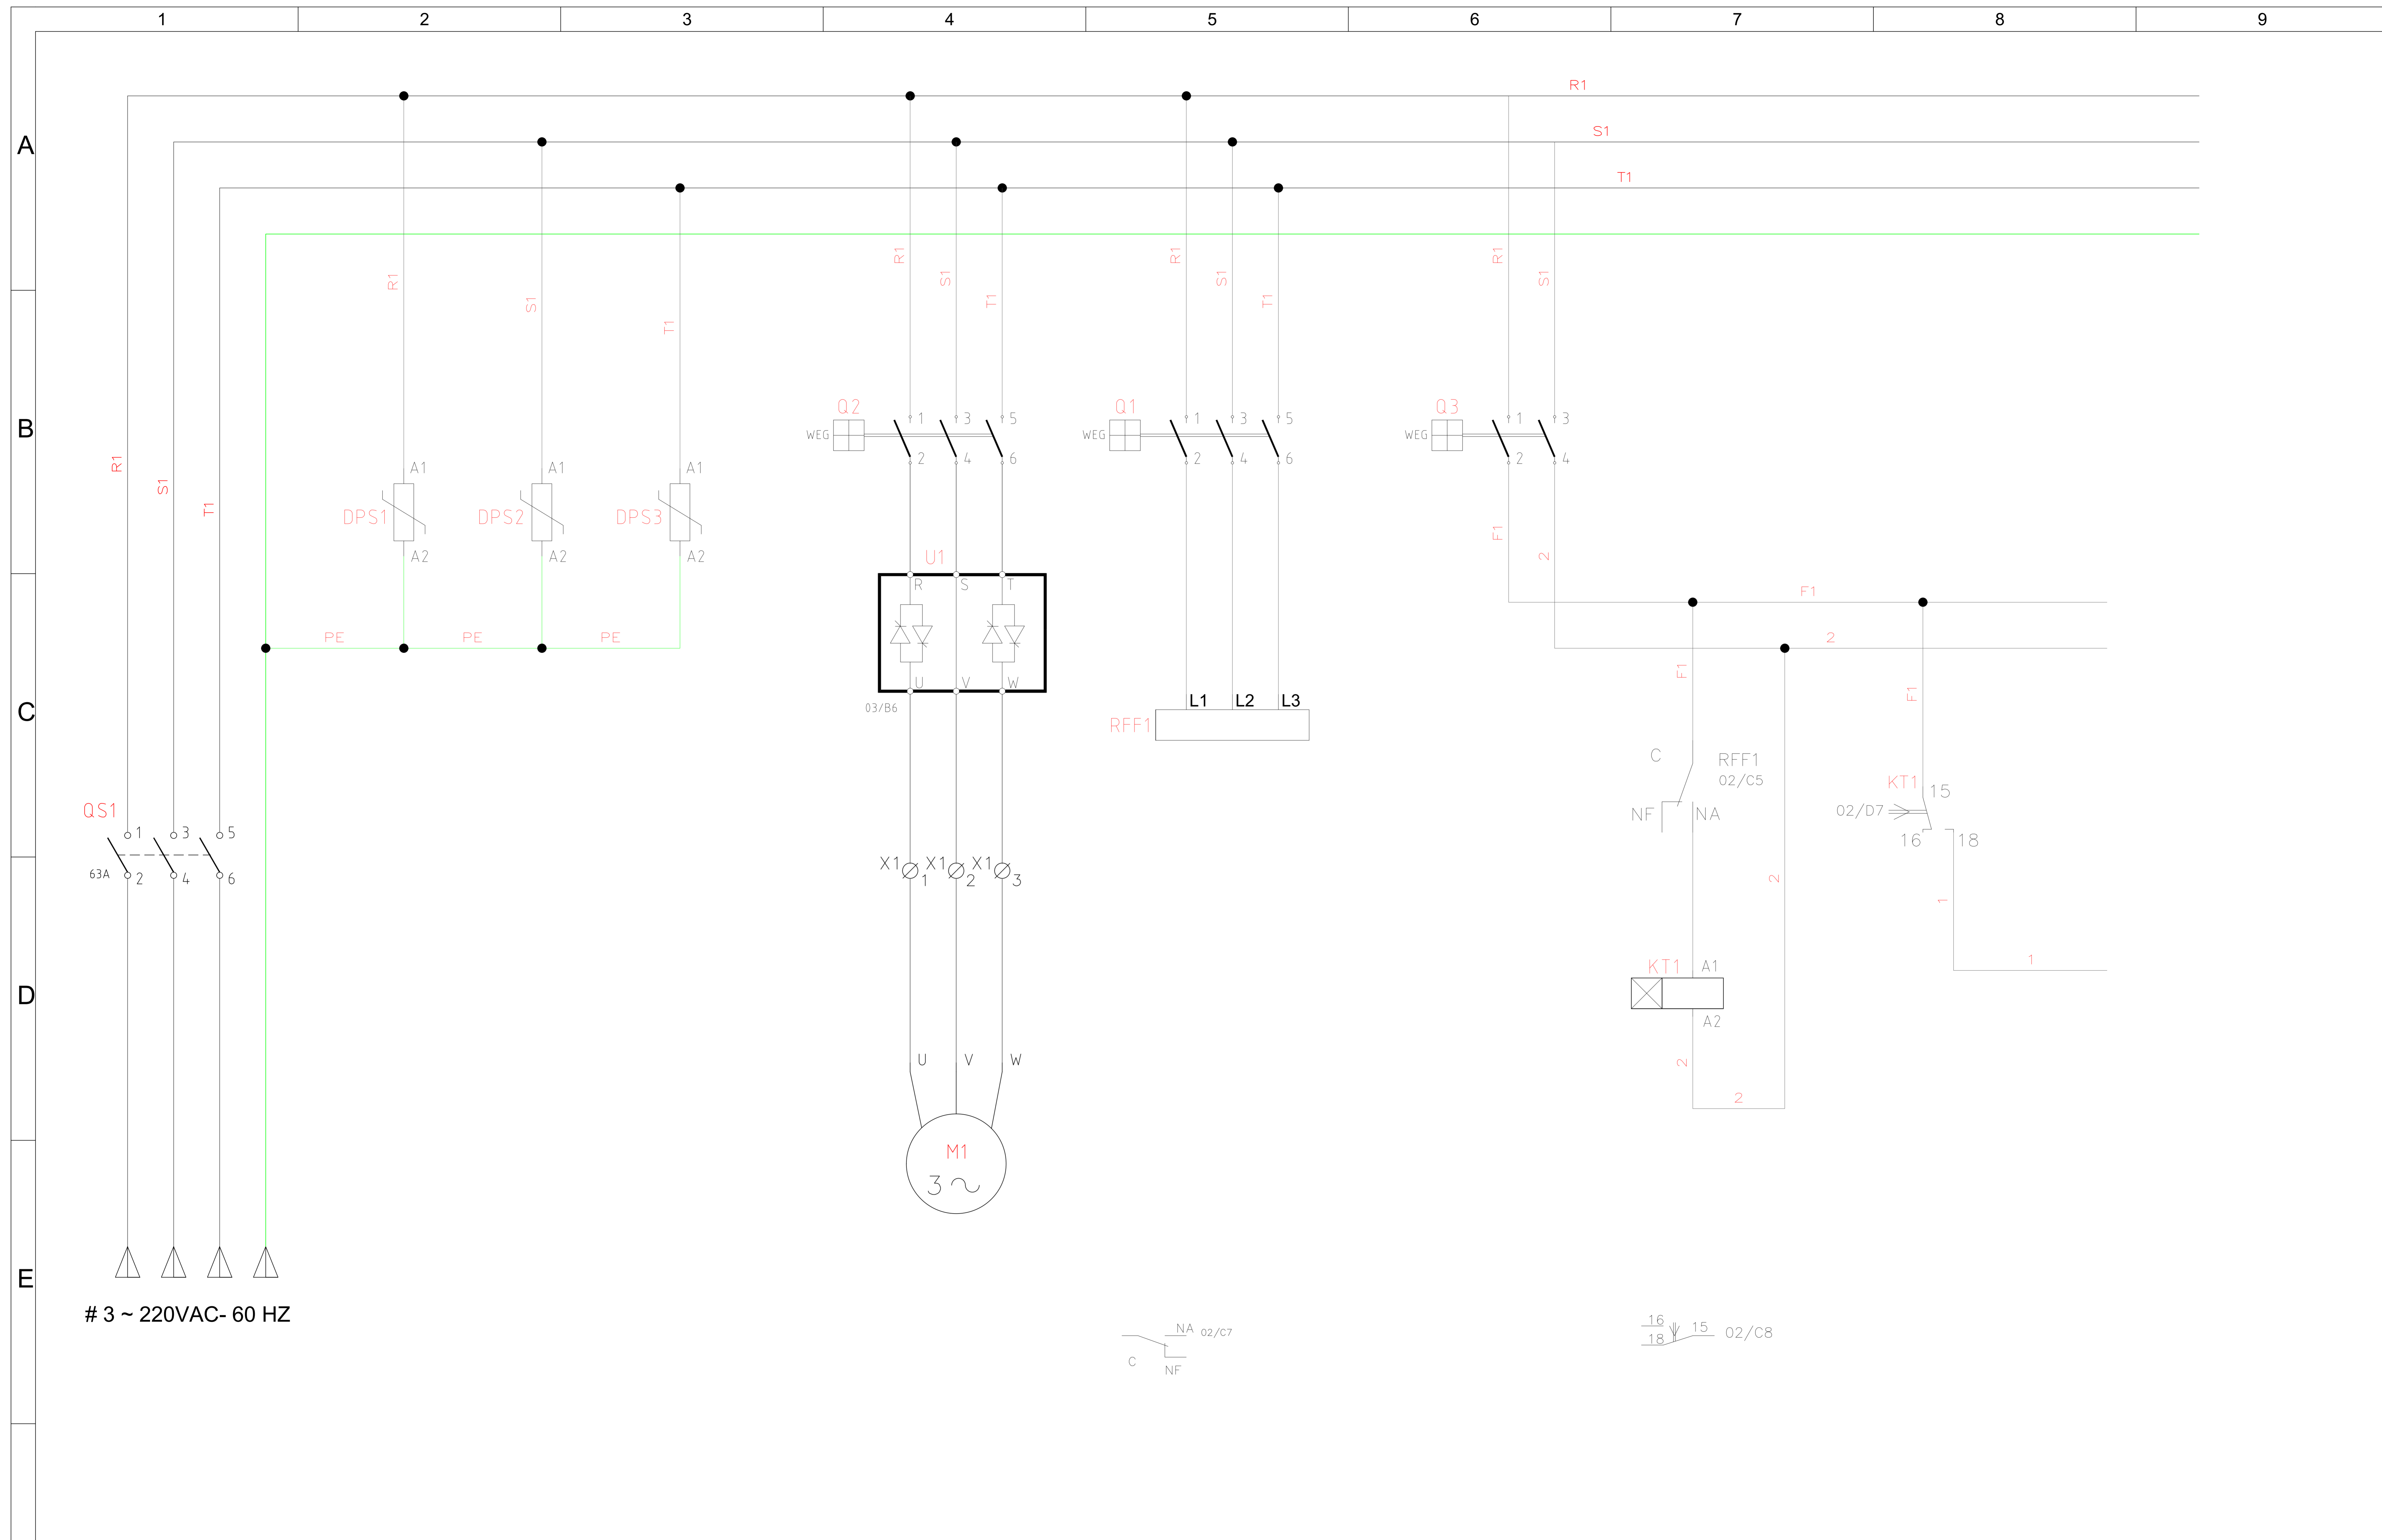

| REVISÃO | DESCRIÇÃO | DATA | DESCRIÇÃO: |
|---------|-----------|------|------------|
|         |           |      |            |
|         |           |      |            |
|         |           |      |            |

|            |               |
|------------|---------------|
| ENGENHEIRO | GIOVANI GLITZ |
| DESENHISTA | GIOVANI GLITZ |
| REVISADO   |               |
| APROVADO   |               |


POT01  
SEMAE

NÚMERO DO DESENHO:

PROJETO NÚMERO:

PÁGINA:02 DE:04 ESC. S/E



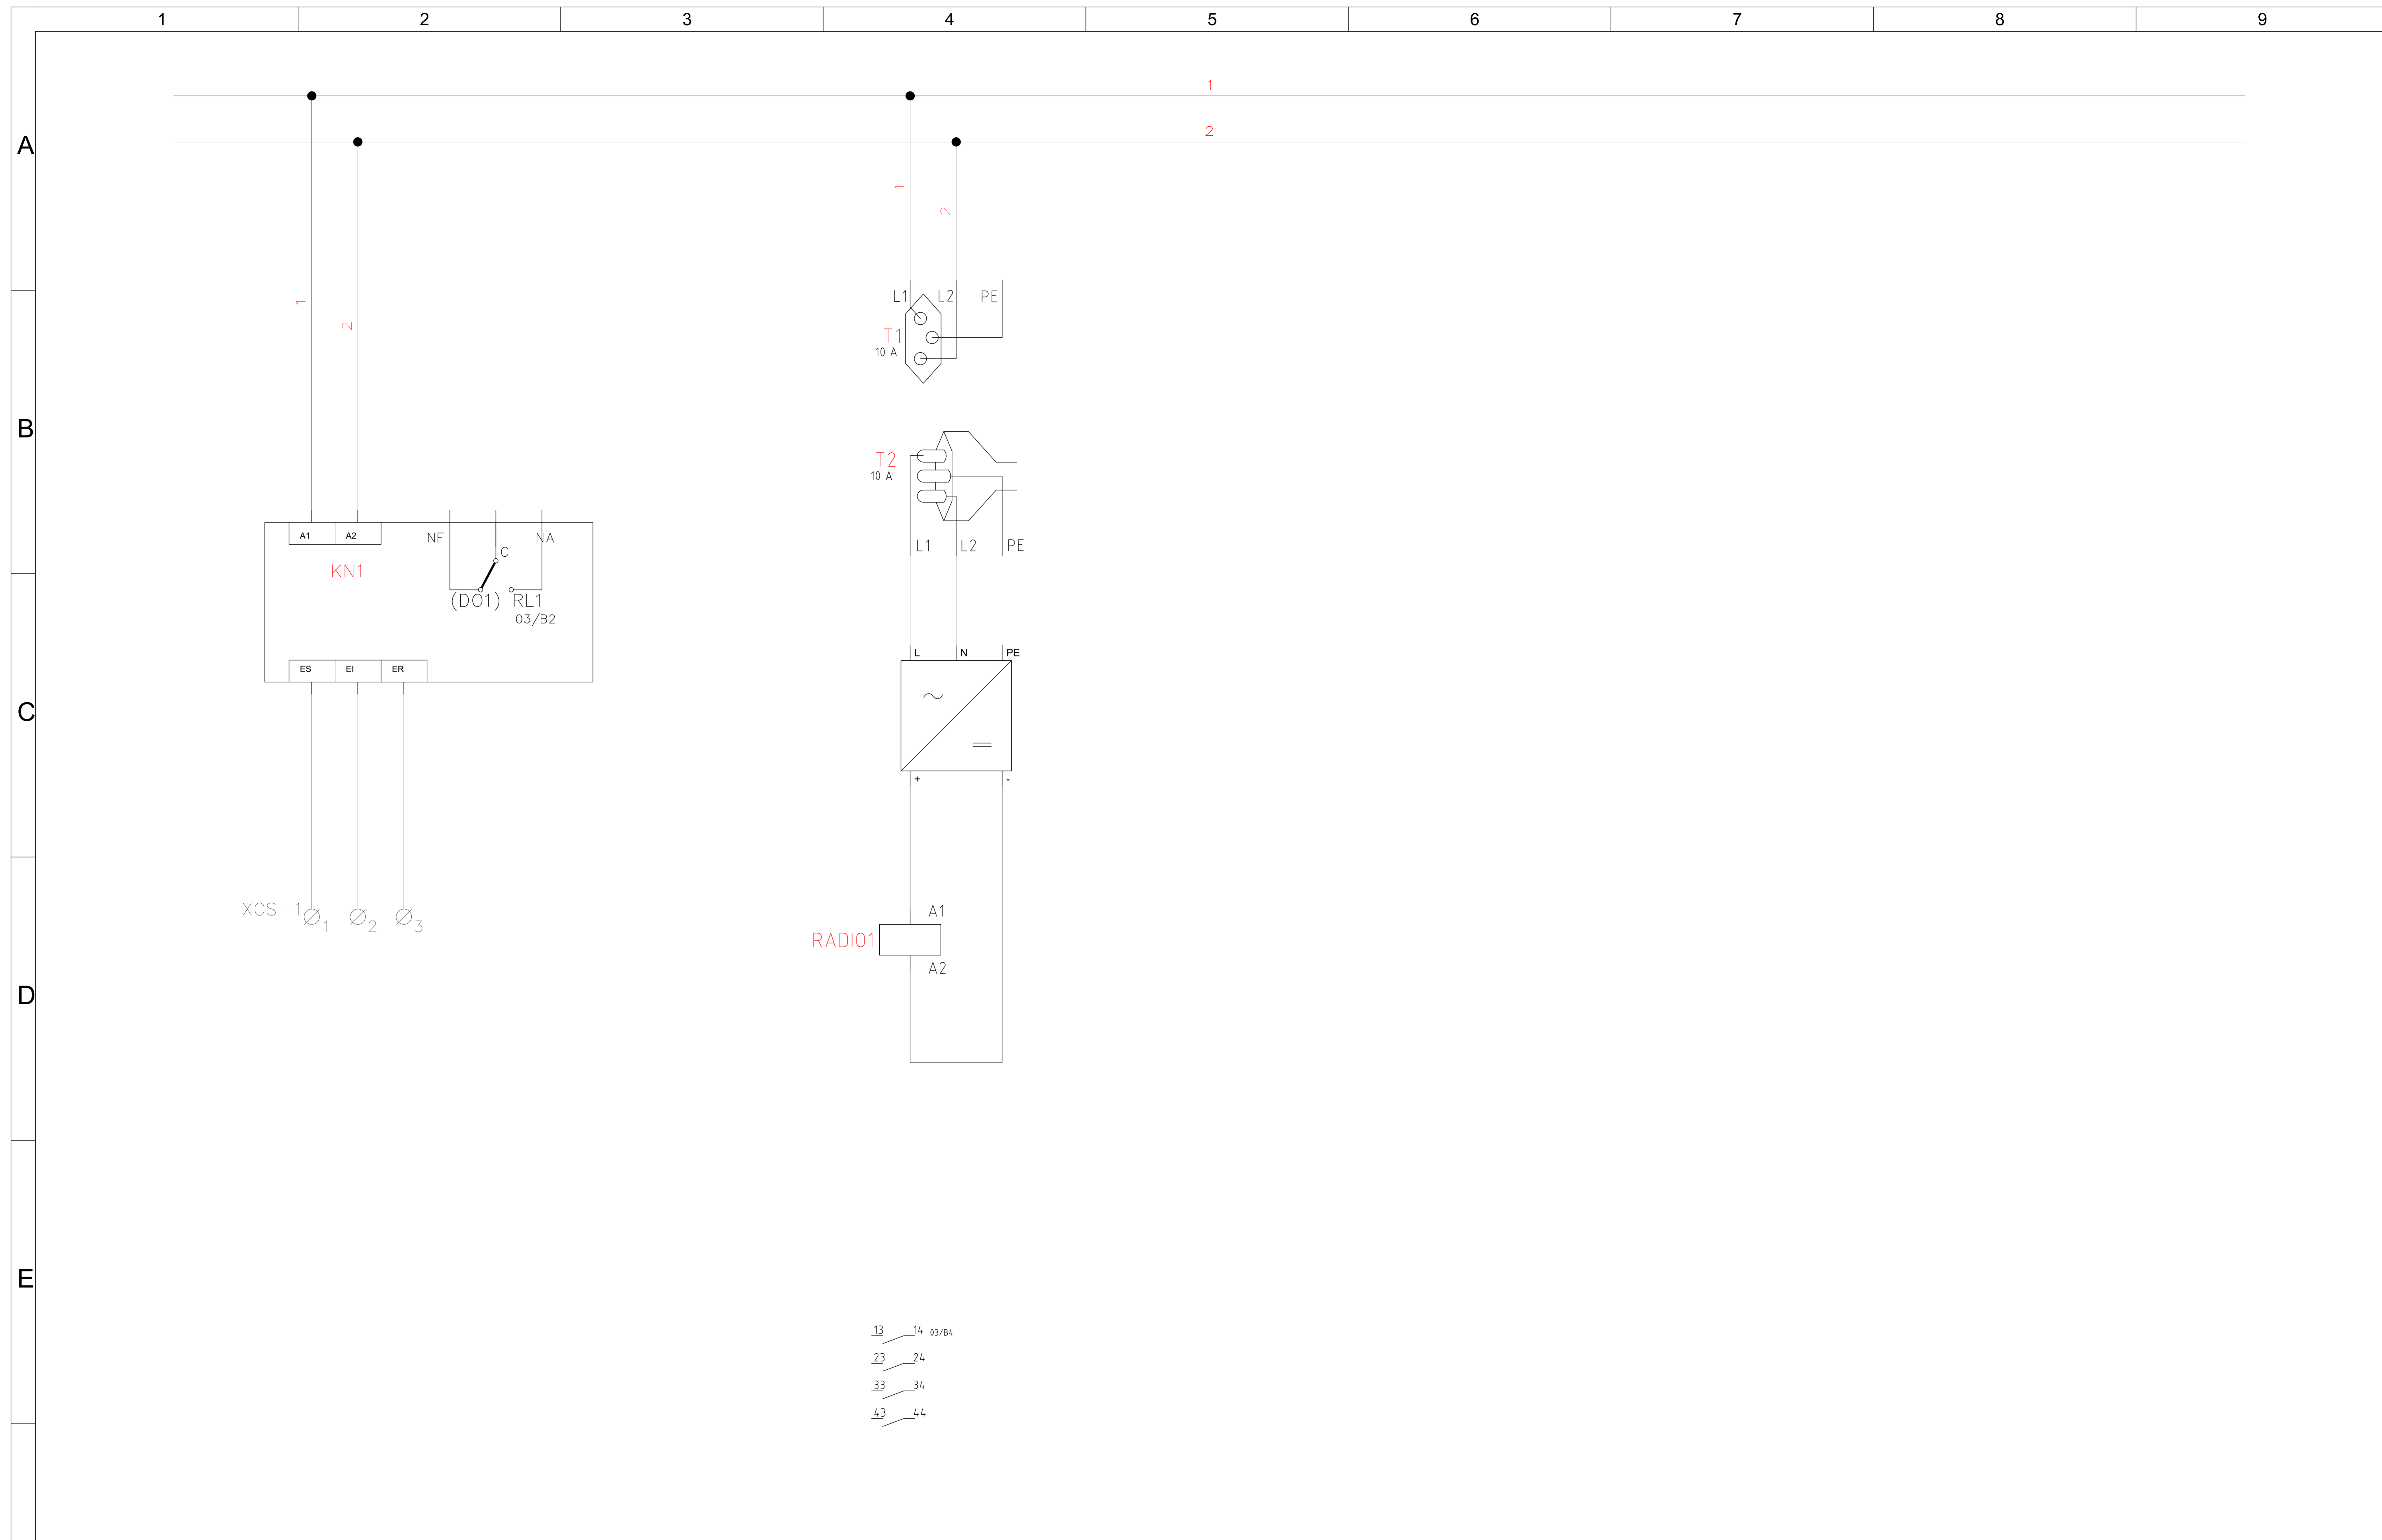

| REVISÃO | DESCRIÇÃO | DATA | DESCRIÇÃO: |
|---------|-----------|------|------------|
|         |           |      | ENGENHEIRO |
|         |           |      | DESENHISTA |
|         |           |      | REVISADO   |
|         |           |      | APROVADO   |

- 13 — 14 03/B4
- 23 — 24
- 33 — 34
- 43 — 44

|       |                    |                 |       |
|-------|--------------------|-----------------|-------|
| POT01 | NÚMERO DO DESENHO: | PROJETO NÚMERO: |       |
|       | SEMÁE              | PÁGINA:04       | DE:04 |
|       |                    | ESC. S/E        |       |