



PLANTA BAIXA  
ESC: 1/75

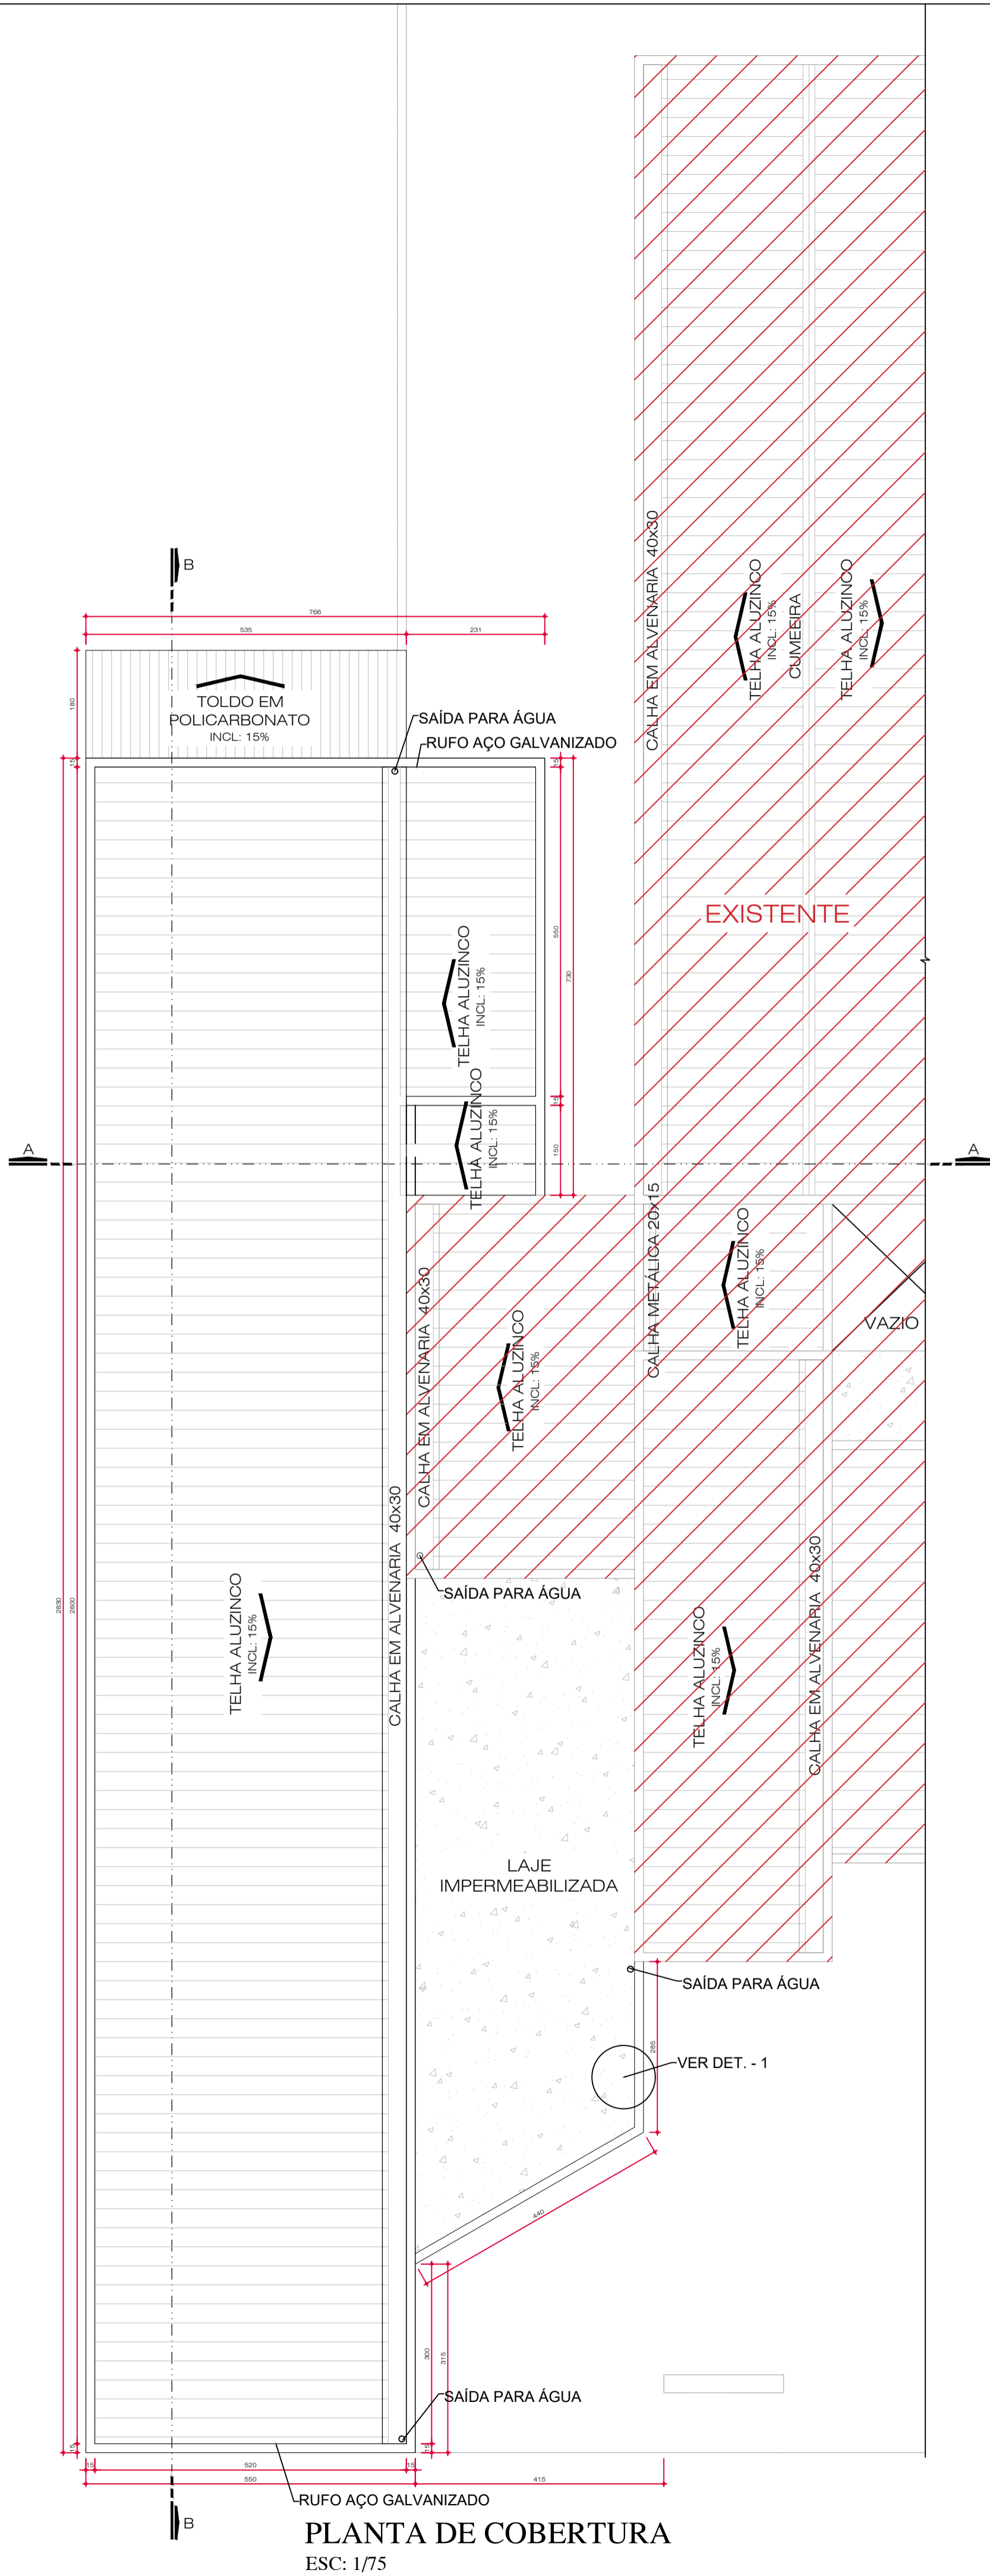

PLANTA DE COBERTURA  
ESC: 1/75

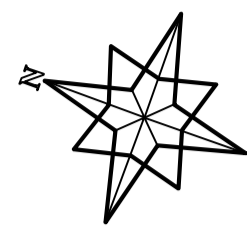


SITUAÇÃO  
ESC: 1/2500

REVESTIMENTOS

- △ PISOS      ○ PAREDES      □ FORRO
- △ PCM - PISO CERÂMICO      ① PINTURA ACRÍLICA      1 FORRO EM GESSO
- △ PPV - PISO PAVER      ② REVESTIMENTO CERÂMICO      2 FORRO EM LAJE

TABELA DE ESQUADRIAS

COD	TIPO	LARGURA	ALTURA	PARAPEITO	MATERIAL	QTD	ÁREA (m²)
J1	Janela de correr 4 folhas	150	100	110	Vidro Temperado	4	1.50
J2	Janela basculante	75	50	160	Vidro Temperado	3	0.38
J3	Janela de correr 2 folhas	100	100	110	Vidro Temperado	1	1.00
J4	Janela basculante	150	50	160	Vidro Temperado	2	0.75
J5	Janela basculante	50	175	35	Vidro Temperado	4	0.88
J6	Janela de correr 4 folhas	200	100	110	Vidro Temperado	3	2.00
P1	Porta de abrir	90	210	-	Veneziana de Alumínio	2	1.89
P2	Porta de abrir	90	210	-	Madeira	4	1.89
P3	Porta de correr externa	90	210	-	Madeira	1	1.89
P4	Porta de abrir	100	210	-	Madeira	4	2.10
P5	Porta de abrir	80	100	-	Veneziana de Alumínio	1	0.80

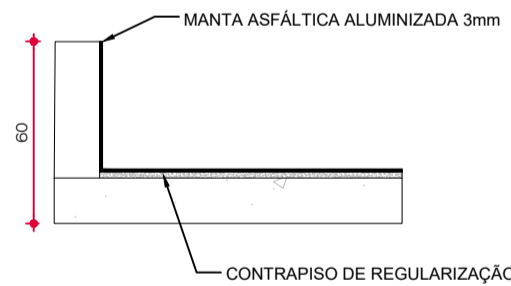

DETALHE 01  
ESC: 1/25

TABELA DE QUANTITATIVO

ITEM	QUANT.
ÁREA DE TELHADO ÚTIL	154,63m²
CALHA EM AÇO GALVANIZADO (40x30cm)	28,00m
RUFO EM AÇO GALVANIZADO	49,62m
RUFO CHAPIM EM AÇO GALVANIZADO	82,20m
COB. POLICARBONATO LEITOSO	9,73m²

ORGÃOS PÚBLICOS

ESTATÍSTICAS:  
TAXA DE OCUPAÇÃO = 51,85%  
COEFIC. DE APROVEITAMENTO = 0,17  
TAXA PERMEABILIDADE = 48,15%

ÁREAS:  
ÁREA DO TERRENO= 2.000 M²  
ÁREA EXISTENTE= 828.15 M²  
ÁREA À CONSTRUIR= 208.93 M²  
ÁREA TOTAL CONTRUÍDA= 1.037,08M²

PROJETO ARQUITETÔNICO

TIPO DE EMPREENDIMENTO

PÚBLICO

DATA

NOV/2023

CONTEÚDO

PLANTA BAIXA - PLANTA DE COBERTURA - TABELA DE ESQUADRIAS - SITUAÇÃO

PRANCHA

01/04



PREFEITURA DO MUNICÍPIO DE MERCEDES  
DEPARTAMENTO DE ENGENHARIA

RUA DR. OSVALDO CRUZ, 555 CEP 85998-000 MERCEDES-PR FONE: (45) 3256-8045

PROJETO:

ENG. CIVIL SABRINA PEDRALI  
CREA: PR - 209882 / D

EXECUÇÃO:

PROPRIETÁRIO:

MUNICÍPIO DE MERCEDES  
CNPJ: 95.719.373/0001-23

OBRA: AMPLIAÇÃO DA UNIDADE BÁSICA DE SAÚDE - SEDE  
LOCAL: RUA DR. OSVALDO CRUZ - N° 707 - Q 02 - CHÁCARA N°  
65 - CENTRO - MERCEDES - PR  
PROPRIETÁRIO: MUNICÍPIO DE MERCEDES

DESENHO:

SCO