


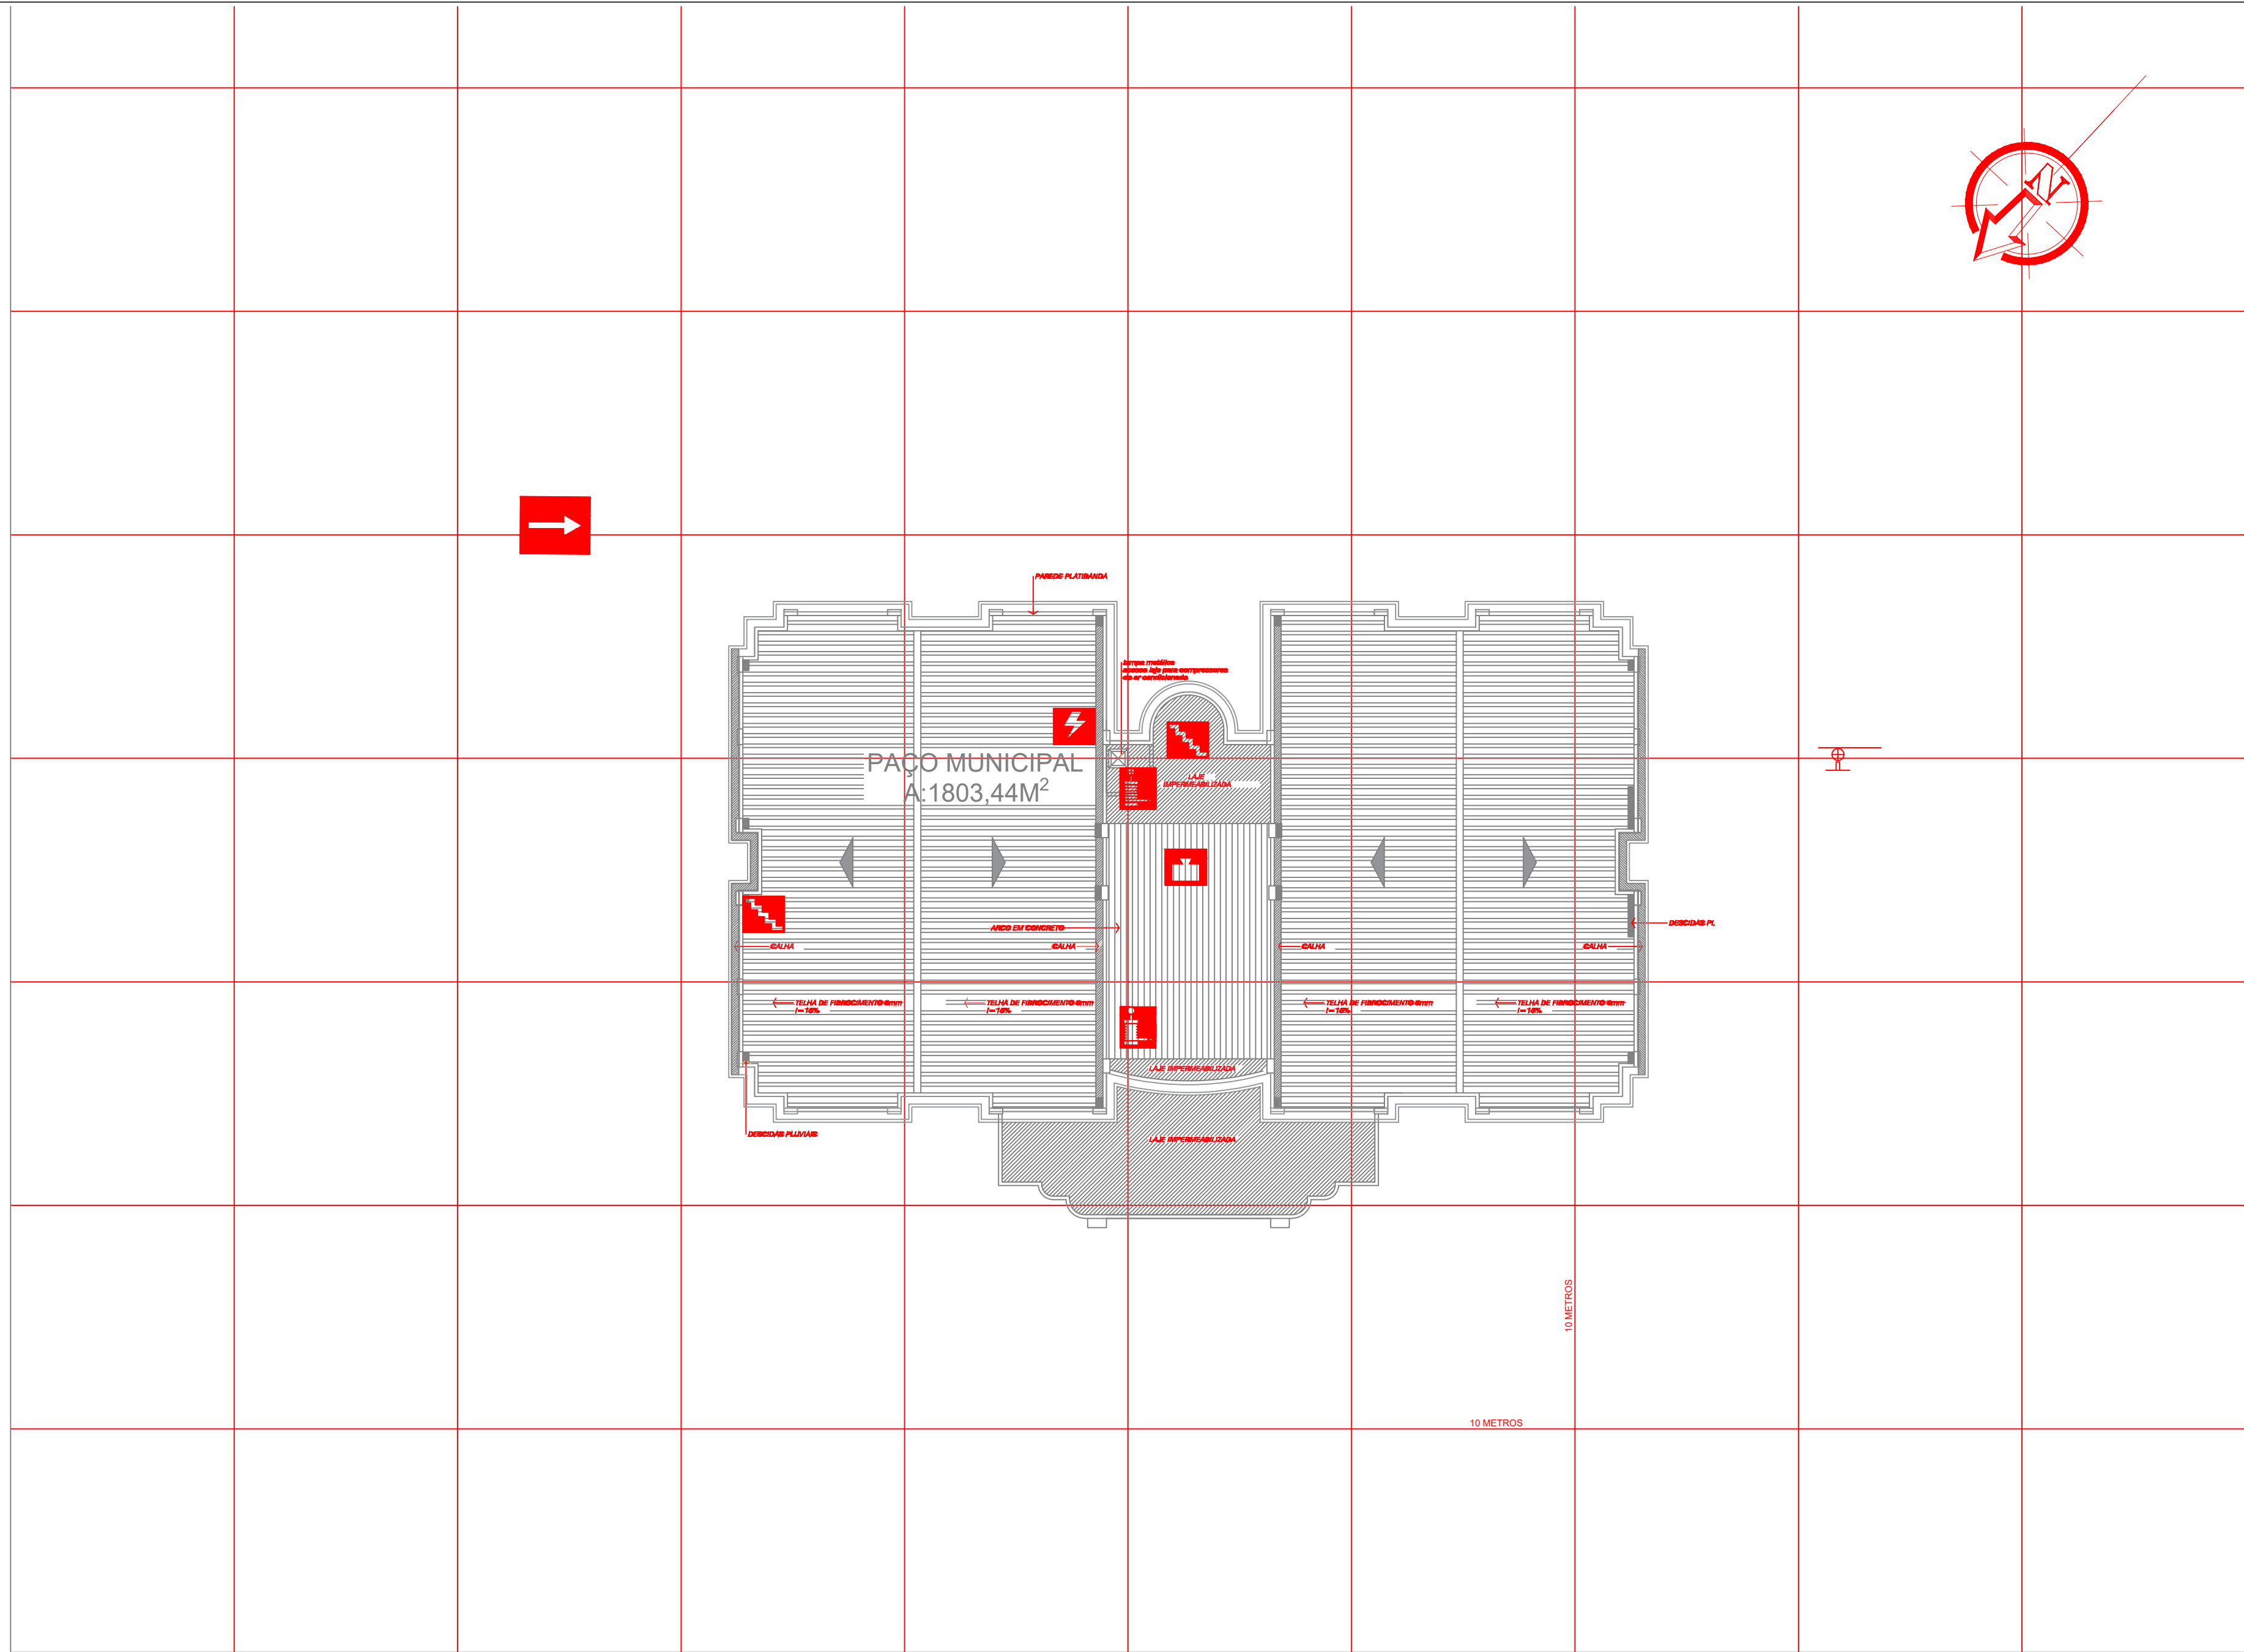


PLANTA DE RISCO
ESCALA 1:220

LEGENDA GERAL

- ESCALA INTERNA
- ENTRADA PARA O CB
- RISCO ELÉTRICO
- CENTRAL DE GLP
- RESERVA DE INCÊNDIO
- REGISTRO DE RECALQUE
- HIDRANTE
- PAREDE DE ALVENARIA Resistência a 30 min.

HIDRANTE EXTERNO COMPOSTO POR:
2 REG.ANG. 45° 2 1/2" x1 1/2" C/ADAPT.ROSCAXSTORZ
2ABRIGOS METÁLICOS DE 120X90X18 (cm) CONTENDO CADA UM:
8 LANCES DE MANGUEIRA DN:40mm DE 15,00m - tipo 4
2 ESGUICHOS REGULÁVEIS DN 40mm

- BOTOEIRA E ACIONADOR MANUAL DE ALARME EMBUTIDO H=0,90 a 1,35m
- AVISADOR SONORO TIPO SIRENE
- BATERIA DA CENTRAL DE ALARME
- DETECTOR DE FUMAÇA
- DETECTOR DE TEMPERATURA
- ILUMINAÇÃO DE EMERGÊNCIA TIPO FAROLETE

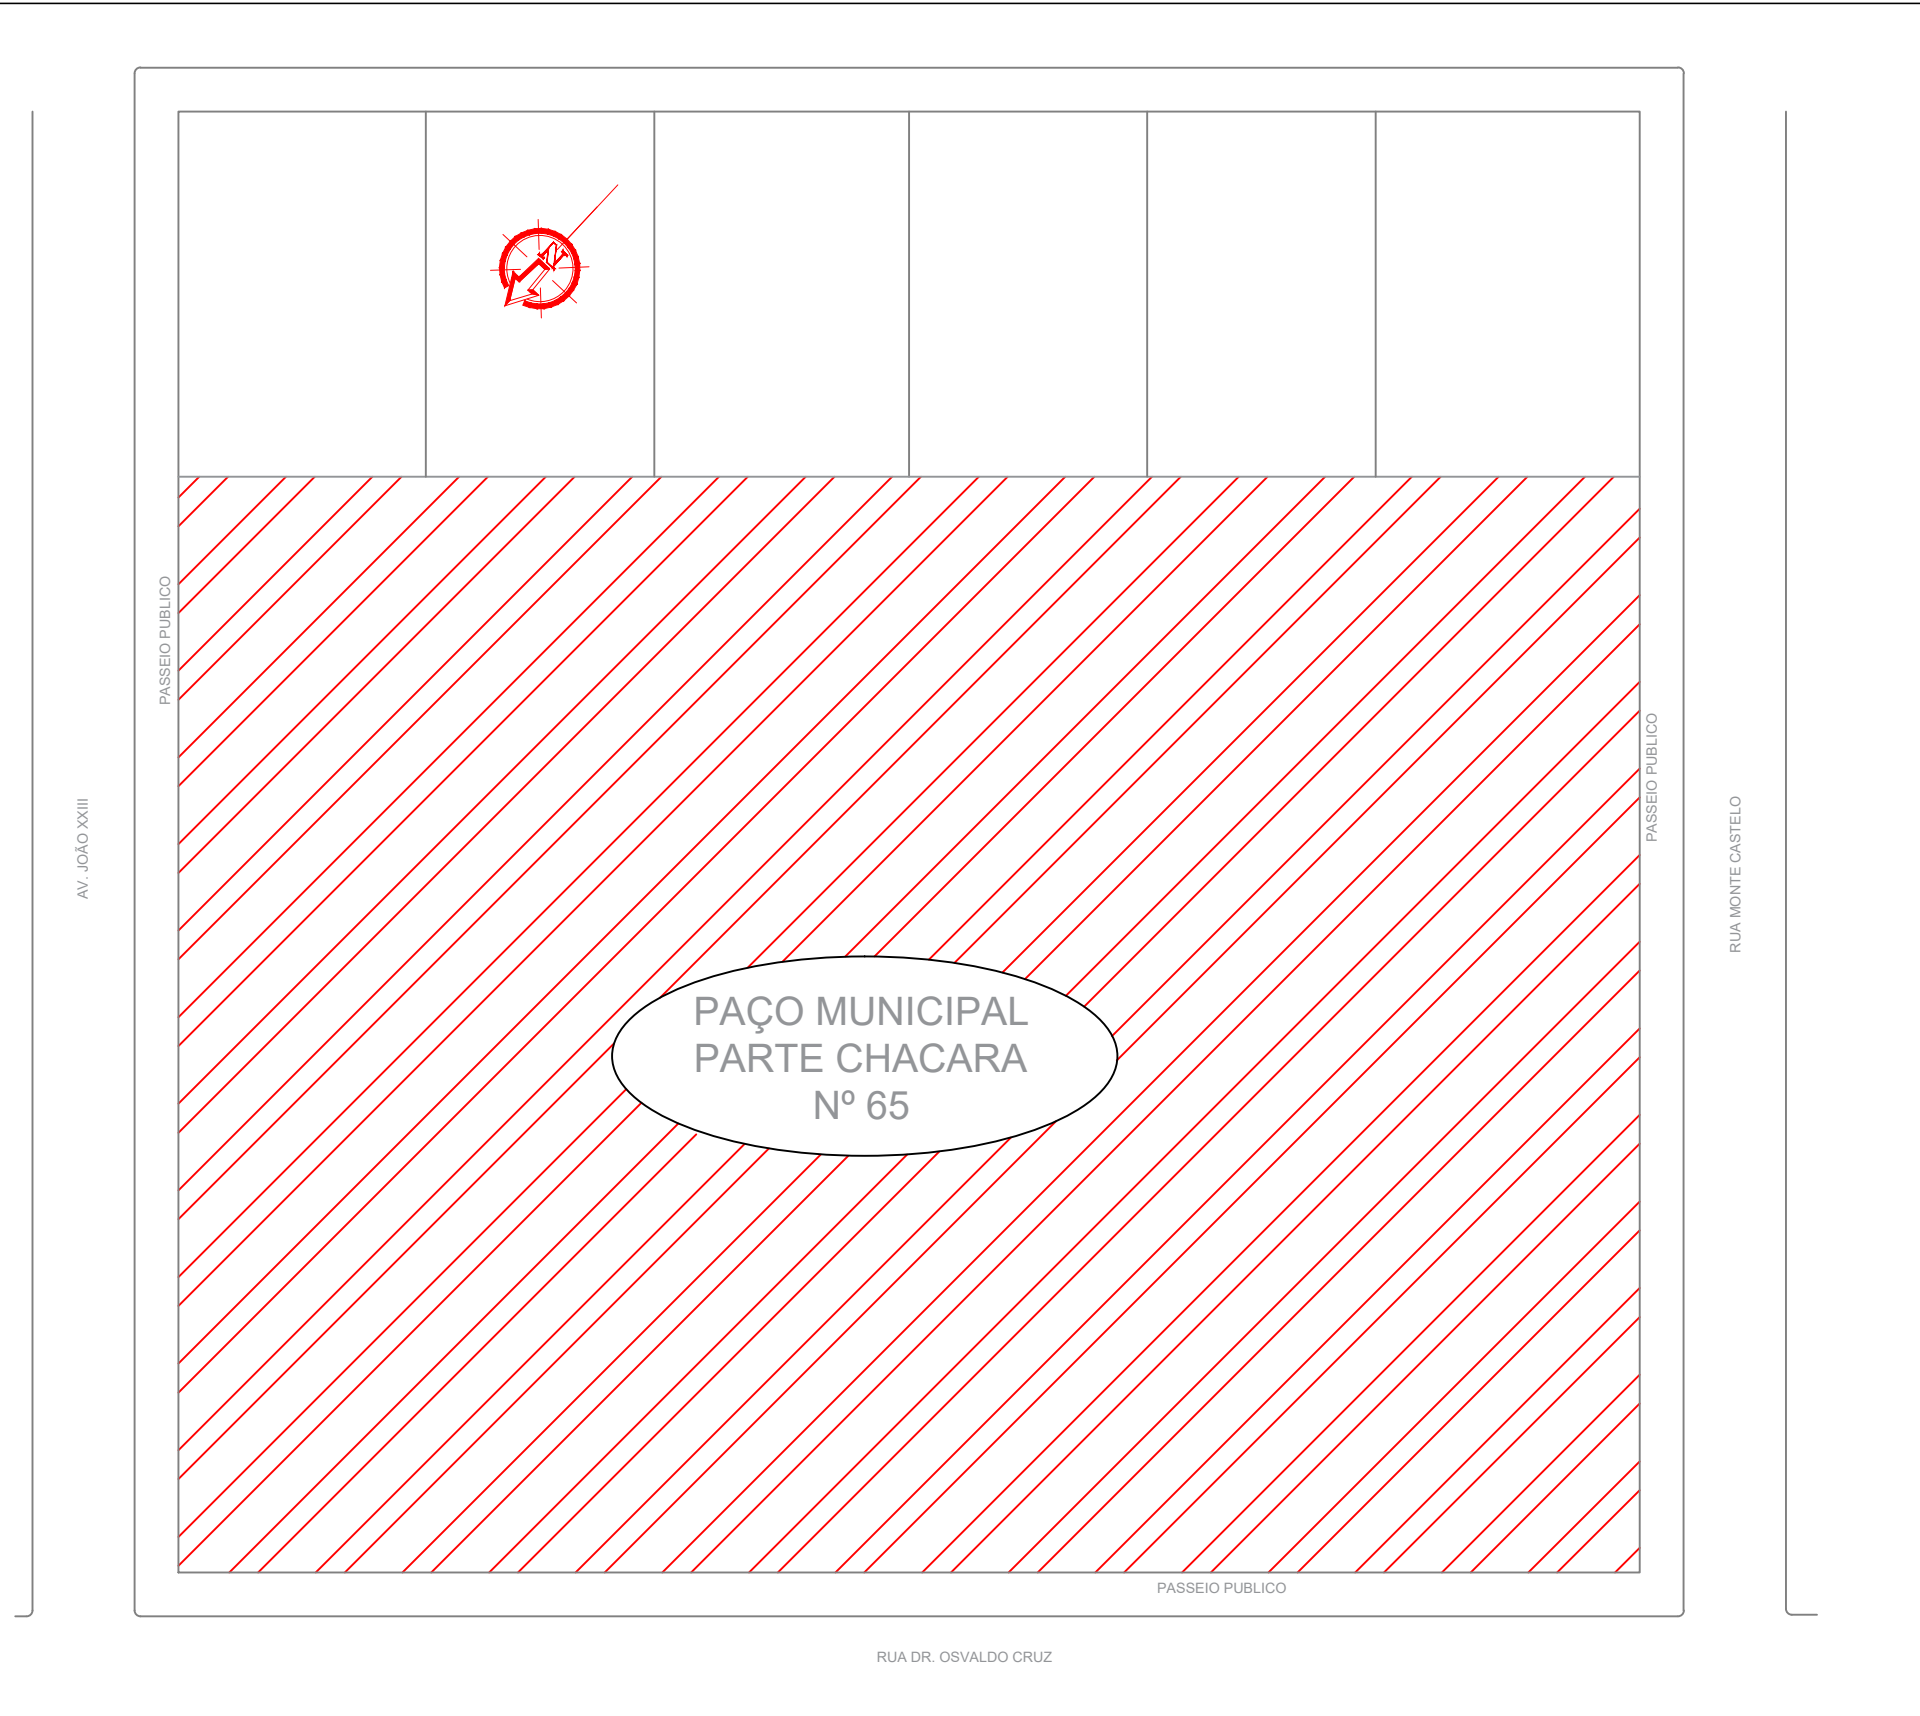

PLANTA DE LOCALIZAÇÃO
ESCALA 1:500

TERMO DE RESPONSABILIDADE:
"O AUTOR DO PROJETO E O RESPONSÁVEL TÉCNICO SÃO RESPONSÁVEIS, CIVIL E ADMINISTRATIVAMENTE POR TODAS AS INFORMAÇÕES PRESTADAS NO PRESENTE PROJETO, BEM COMO PELO ATENDIMENTO DAS ESPECIFICAÇÕES CONSTANTES DO CÓDIGO DE PREVENÇÃO DE INCÊNDIOS DO CORPO DE BOMBEIROS DA POLÍCIA MILITAR DO PARANÁ E NORMAS BRASILEIRAS VIGENTES, SUJEITANDO-SE ÀS SANÇÕES LEGAIS DECORRENTES DE EVENTUAIS PREJUÍZOS DE TERCEIROS".

PLANO DE SEGURANÇA CONTRA INCÊNDIO E PÂNICO

IDENTIFICAÇÃO DA EDIFICAÇÃO E/OU ÁREA DE RISCO					
Pavimento ou Setor	Ocupação	C.I (MJ/m²)	Nº de Pavimentos	Pé direito (m)	Área (m²)
SUBSOLO	SERV. AUTOMOTIVO E ASSEMBLHADO (G-2)	700	1 PAV	3,00	301,86
PAV. TERREO	SERVIÇO PROFISSIONAL (D-1)	700	1 PAV	4,00	749,57
PAV. 1º	SERVIÇO PROFISSIONAL (D-1)	700	1 PAV	4,00	674,18
Altura	BAIXA-MÉDIA	Risco	RM	Área existente	1803,44
				Área total	1803,44

MEDIDAS DE SEGURANÇA CONTRA INCÊNDIO

☒ Acesso de viaturas do Corpo de Bombeiros	☐ Detecção de incêndio							
☒ Segurança estrutural contra incêndio	☒ Alarme de incêndio							
☒ Compartimentação horizontal	☒ Sinalização de emergência							
☐ Compartimentação vertical	☒ Extintores de incêndio							
☐ Controle de material de acabamento	☒ Hidrantes e mangotinhos							
☒ Saídas de emergência	☐ Chuveiros automáticos							
☐ Plano de emergência	☐ Controle de fumaça							
☒ Brigada de Incêndio	☐ Separação entre edificações							
☒ Iluminação de emergência	☐ Elevador de emergência							
Reservatórios	Inferior	0,00	Superior	15M3	RTI	12M3	SPK	0,00

HISTÓRICO DE ATUALIZAÇÃO/SUBSTITUIÇÃO DO PSCIP

Data	Discriminação da atualização/substituição	Nº do PSCIP

Obra/Endereço: PAÇO MUNICIPAL DE MERCEDES
Rua Dr. Osvaldo Cruz, nº 555, Centro, Mercedes - PR

Área	1803,44m²	Ocupação	Serv. automotivo e assemblhado (G-2) Serv. Profissional (D-1)	PARA USO DO CBMPR
Francha	01/07	Conteúdo da Francha	PROJETO DE PREVENÇÃO DE INCÊNDIO PLANTA DE RISCO PLANTA DE LOCALIZAÇÃO	
Proprietário	Município de Mercedes - PR CNPJ: 95.719.373/0001-23			
Escala	INDICADA	Responsável Técnico	ENG. LUCAS TOZZI CREA n°. PR - 136.326/D	
		Data	OUTUBRO/2020	