


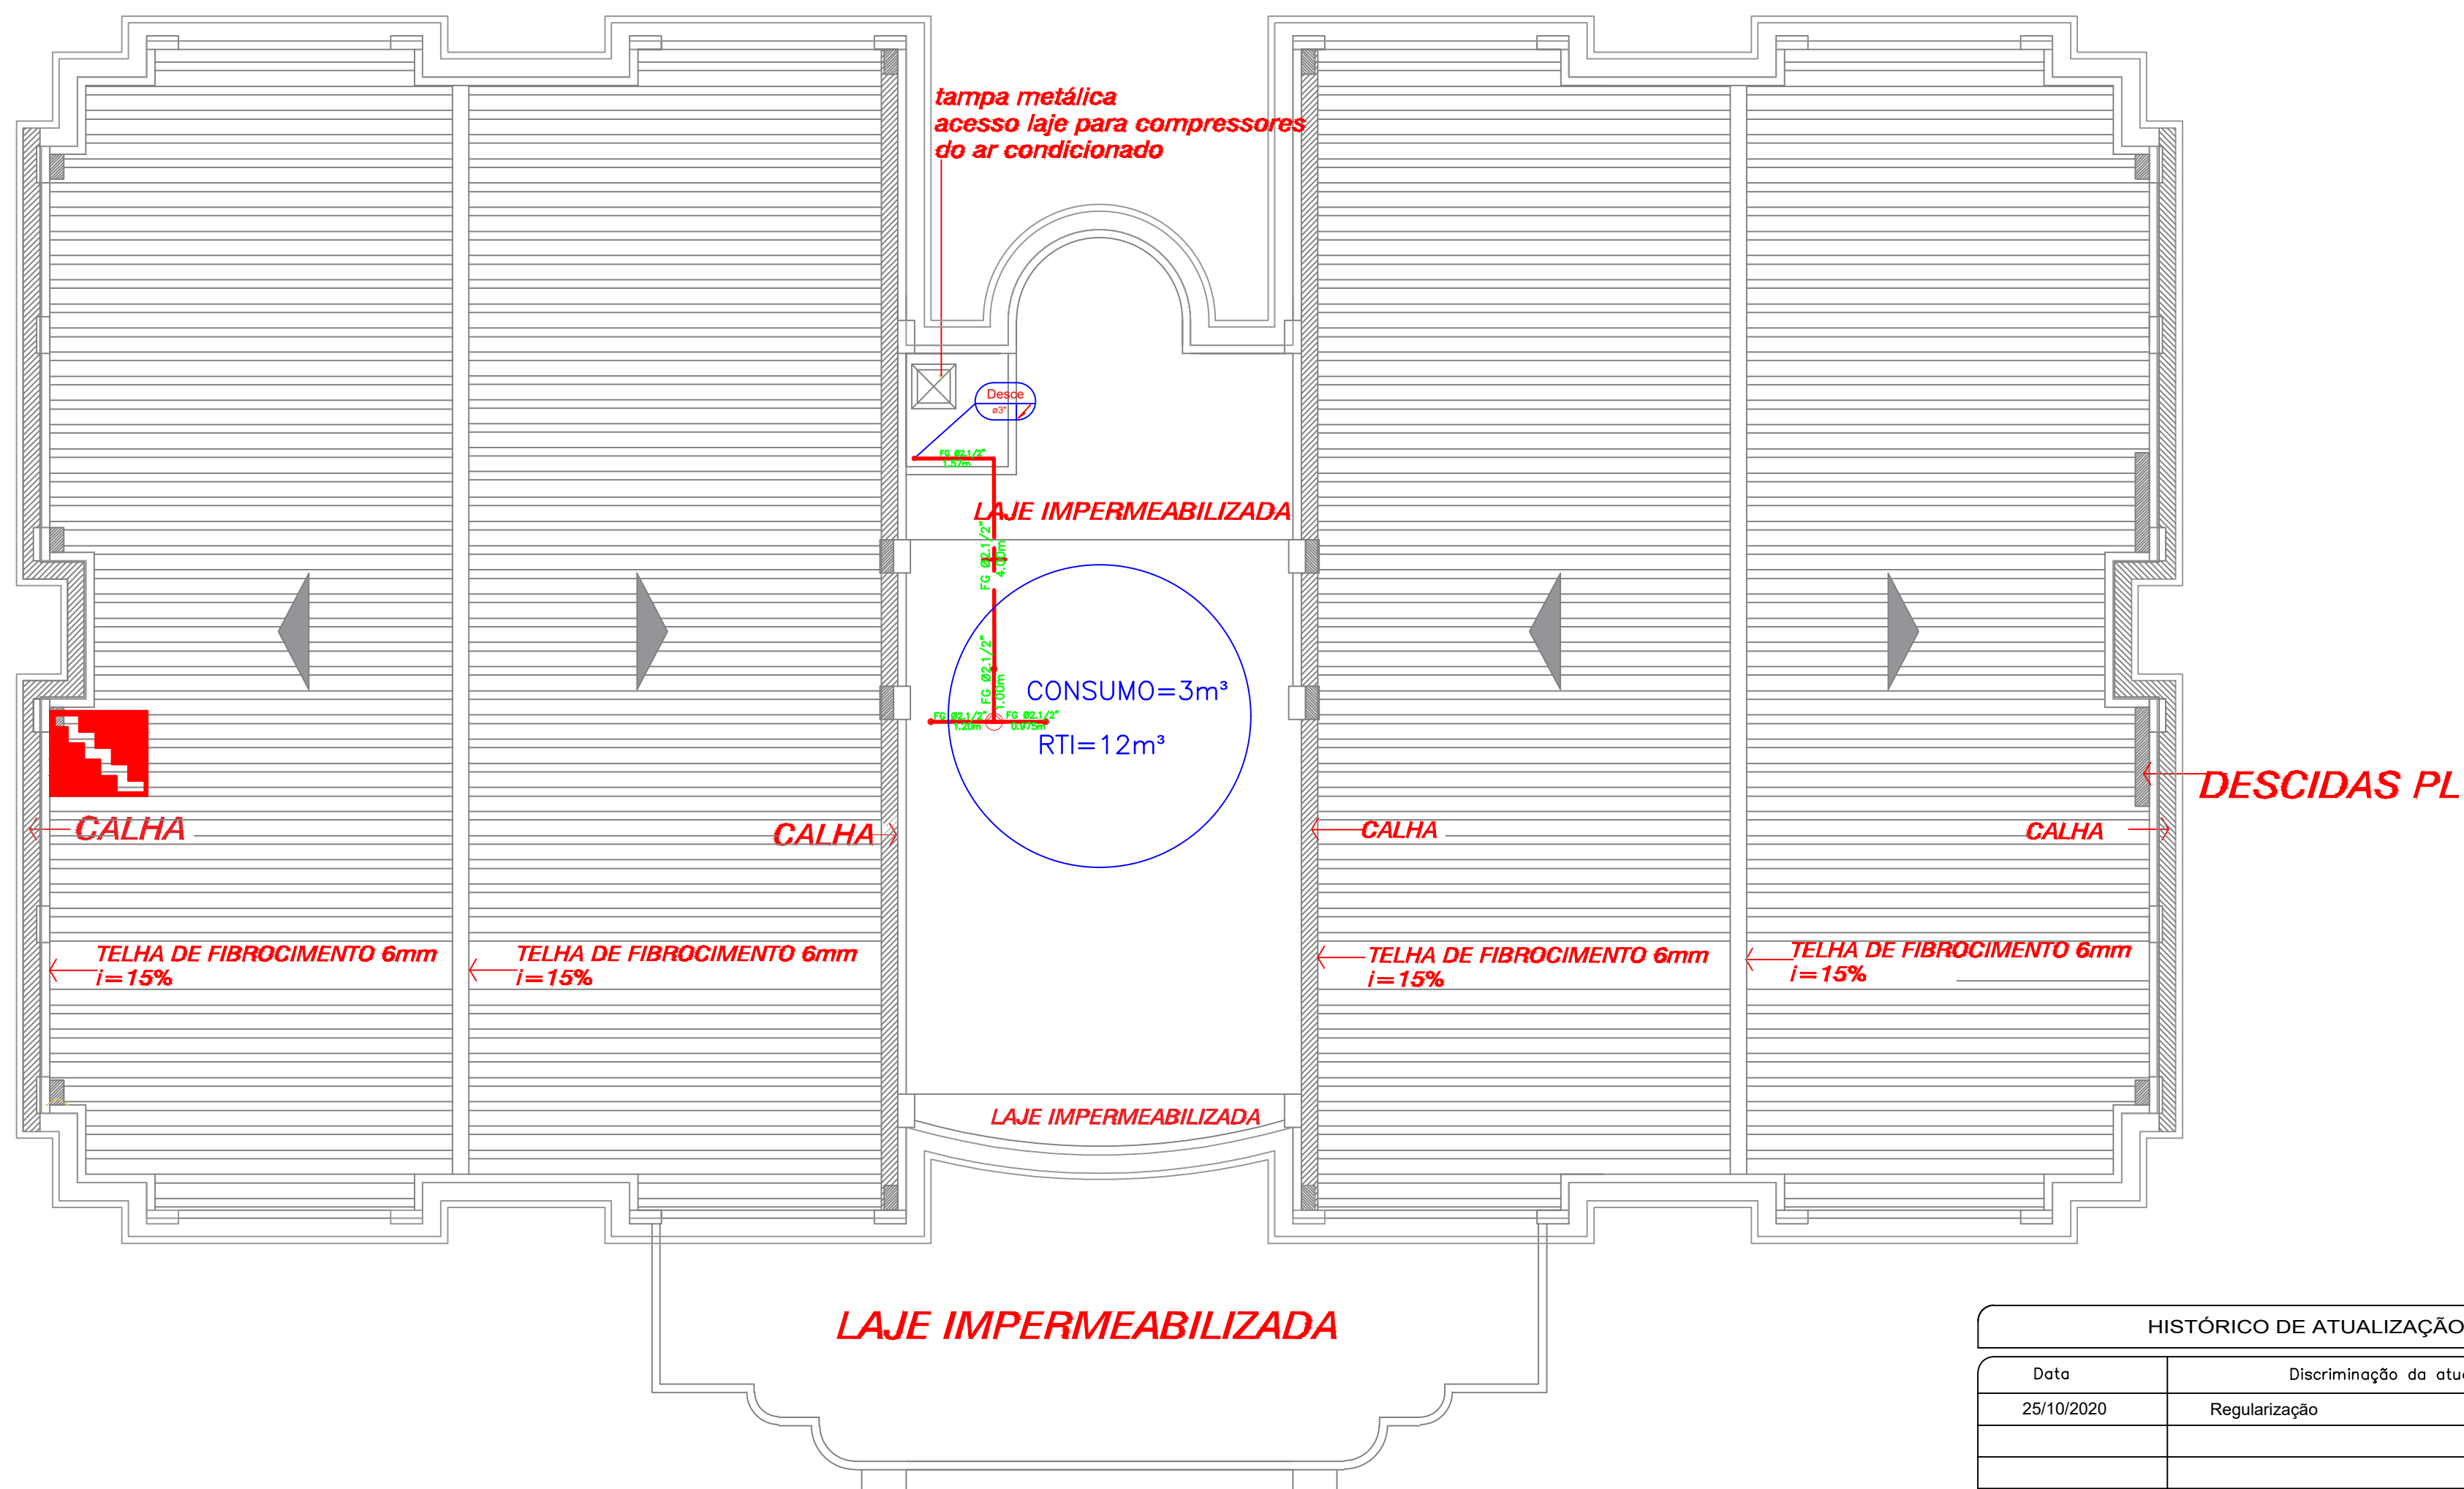

PLANTA – COBERTURA
DETALHE DO HIDRANTE
ESCALA 1:100

HISTÓRICO DE ATUALIZAÇÃO/SUBSTITUIÇÃO DO PSCIP		
Data	Discriminação da atualização/substituição	N° do PSCIP
25/10/2020	Regularização	
Obra/Endereço		
PAÇO MUNICIPAL DE MERCEDES Rua Dr. Osvaldo Cruz, nº 555, Centro, Mercedes - PR		
Área	Ocupação	PARA USO DO CBMPR
1803,44m²	Serv. automotivo e assemblado (G-2) Serv. Profissional (D-1)	
Prancha	Conteúdo da Prancha	
06 07	PROJETO DE PREVENÇÃO DE INCÊNDIO PLANTA DE COBERTURA - DETALHE DO HIDRANTE	
Proprietário		
Município de Mercedes - PR CNPJ: 95.719.373/0001-23		
Escala	Responsável Técnico	Data
INDICADA	ENG. LUCAS TOZZI CREA nº. PR - 138.328/D	OUTUBRO/2020